
План 1-го поверху (проектуємий)

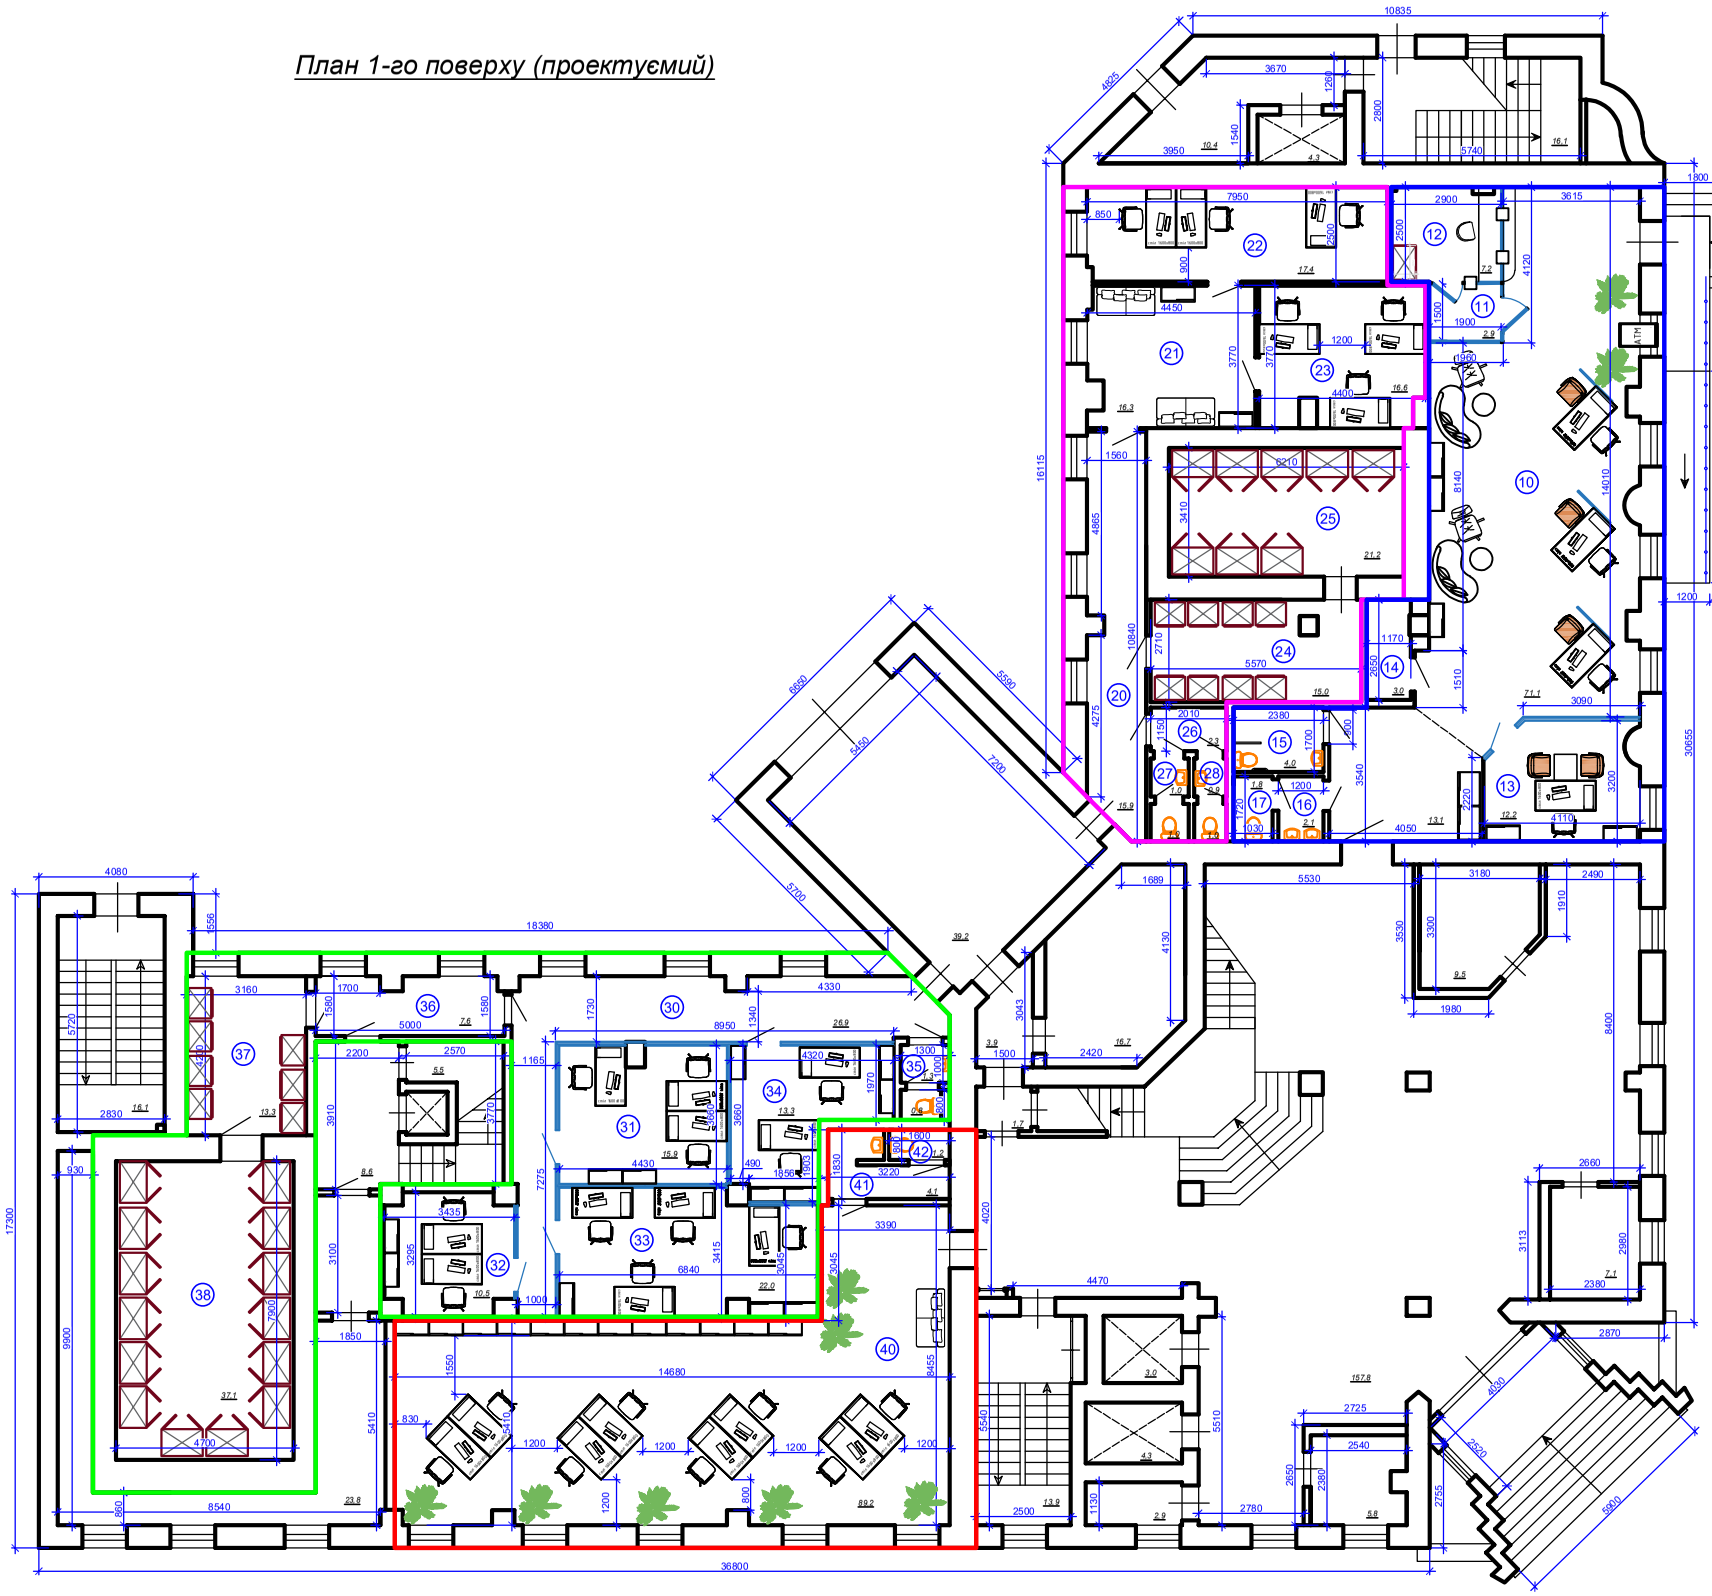

Експлікація приміщень

№ прим.	Найменування	Площа, м²	Кат. прим
	Відділення банку		
10	Відділення банку	71,10	—
11	VIP каса	2,90	—
12	Каса	7,20	—
13	Кабінет	12,20	—
14	Підсобне приміщення	3,00	—
15	Санвузол для МГН	4,00	—
16	Вмивальник	2,10	—
17	Вбиральня	1,80	—
	Загальна площа:	104,30	—
	Відділення інкасації		
20	Коридор	15,90	—
21	Охорона супроводження	16,30	—
22	Керівник інкасації	17,40	—
23	Інкасатори	16,60	—
24	Сховище інкасації	15,00	—
25	Сховище інкасації	21,20	—
26	Вмивальник	2,30	—
27	Вбиральня	2,00	—
28	Вбиральня	1,90	—
	Загальна площа:	108,60	—
	Відділення каси перерахунку		
30	Коридор	26,90	—
31	Кабінет	15,90	—
32	Каса	10,50	—
33	Каса перерахунку	22,00	—
34	Кабінет керівника	13,30	—
35	Санвузол	2,10	—
36	Коридор	7,60	—
37	Сховище	13,30	—
38	Сховище каси перерахунку	37,10	—
	Загальна площа:	148,70	—
	Відділення аудиту		
40	Відділення аудиту	89,20	—
41	Вмивальник	4,10	—
42	Вбиральня	1,20	—
	Загальна площа:	94,50	—
	Загальна площа всіх відділень:	**456,10**	

взам.инв.№ подпись и дата инв.№ подл.

Зм.	Кільк.	Арк.	№док.	Підп.	дата			
ГіП						План 1-го поверху (проектуємий)	Стадія	Аркуш	Аркушів
Розробив							АР	2	
Н. контр.									