

Дизайн-проект відділення «МТБ» банку

Україна, м. Черкаси



Архітектурна студія «БЮРО». www.buro-studio.com buroodessa@gmail.com

Розробили: Гончаренко О.С., Шинкар О.О., Корнещук І.Т.

БЮРО
АРХІТЕКТУРА ДИЗАЙН











Візуалізація


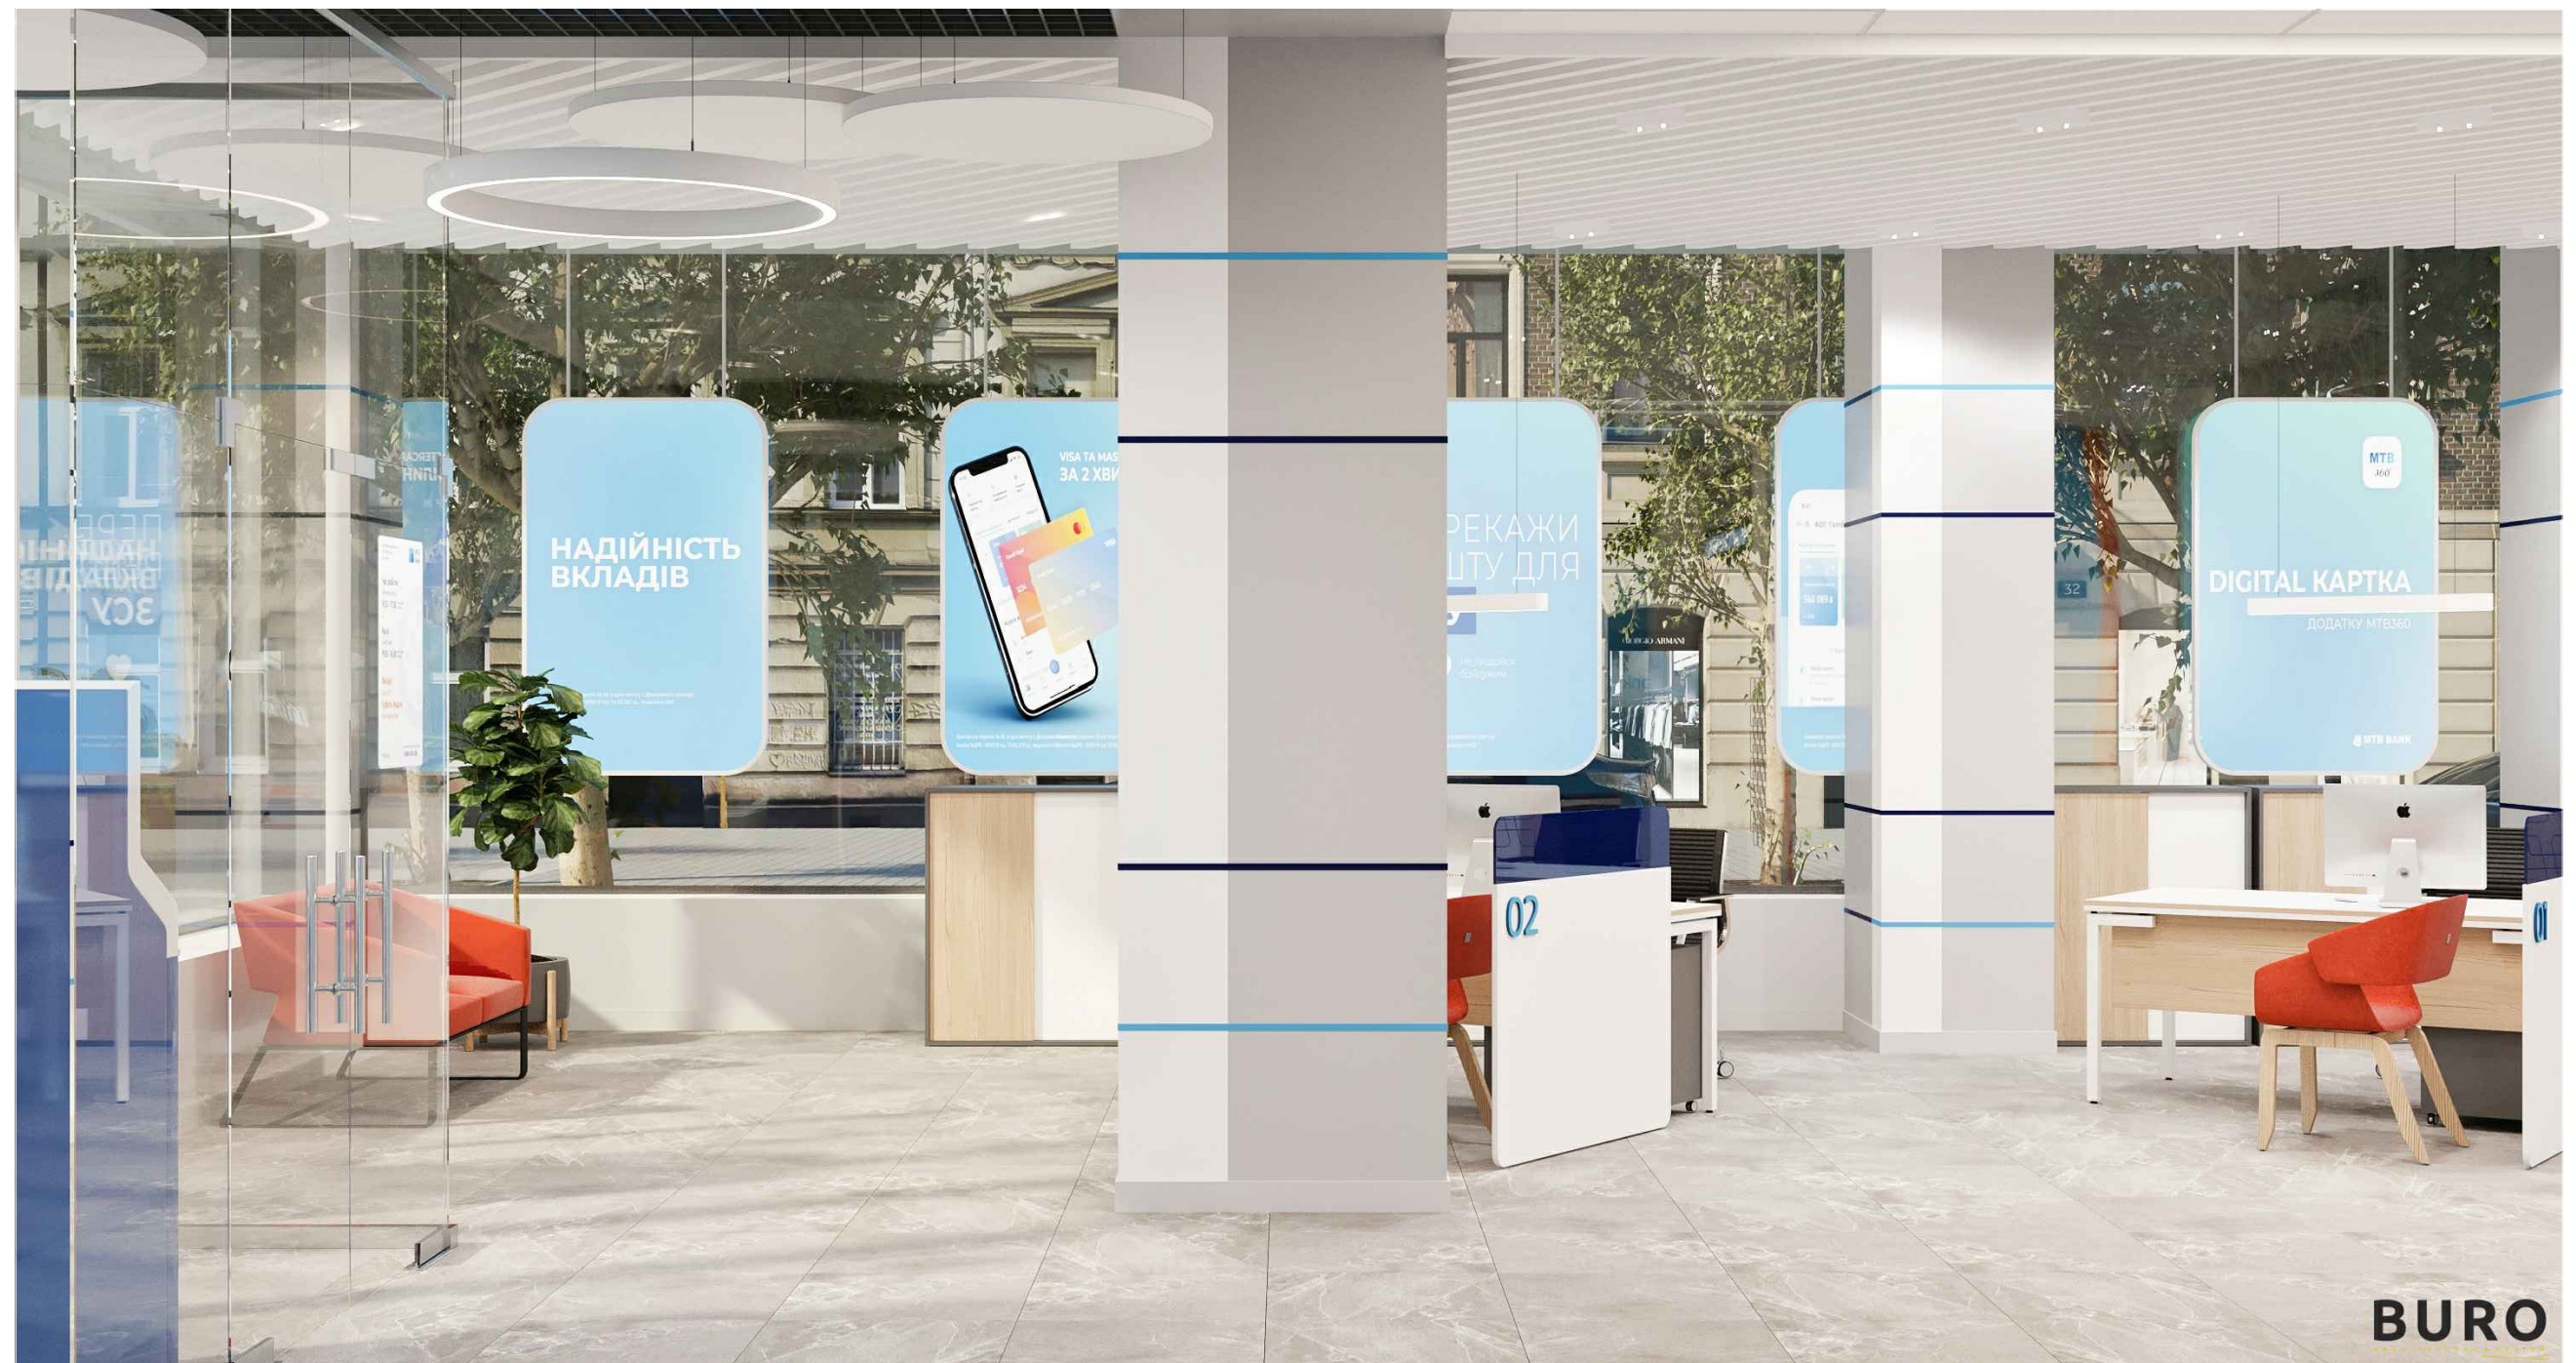






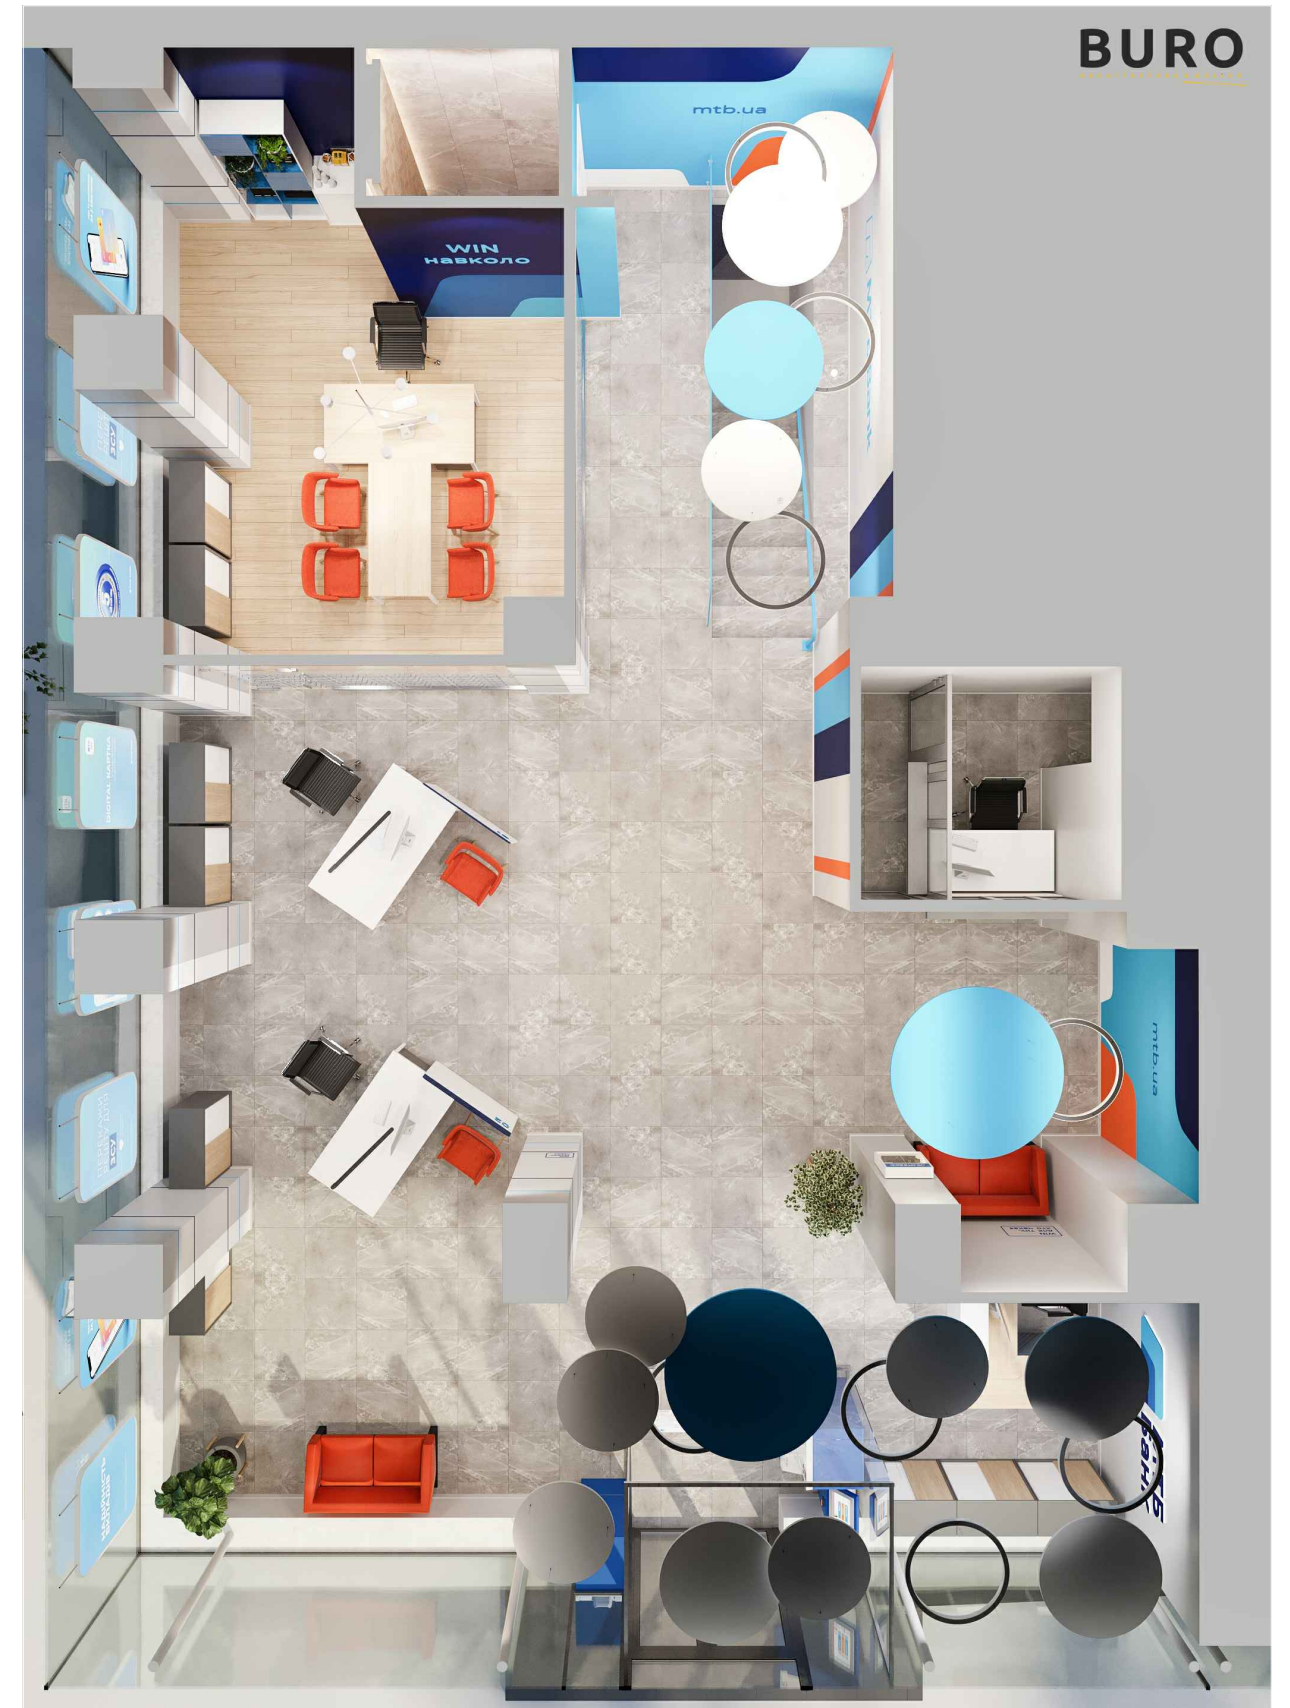




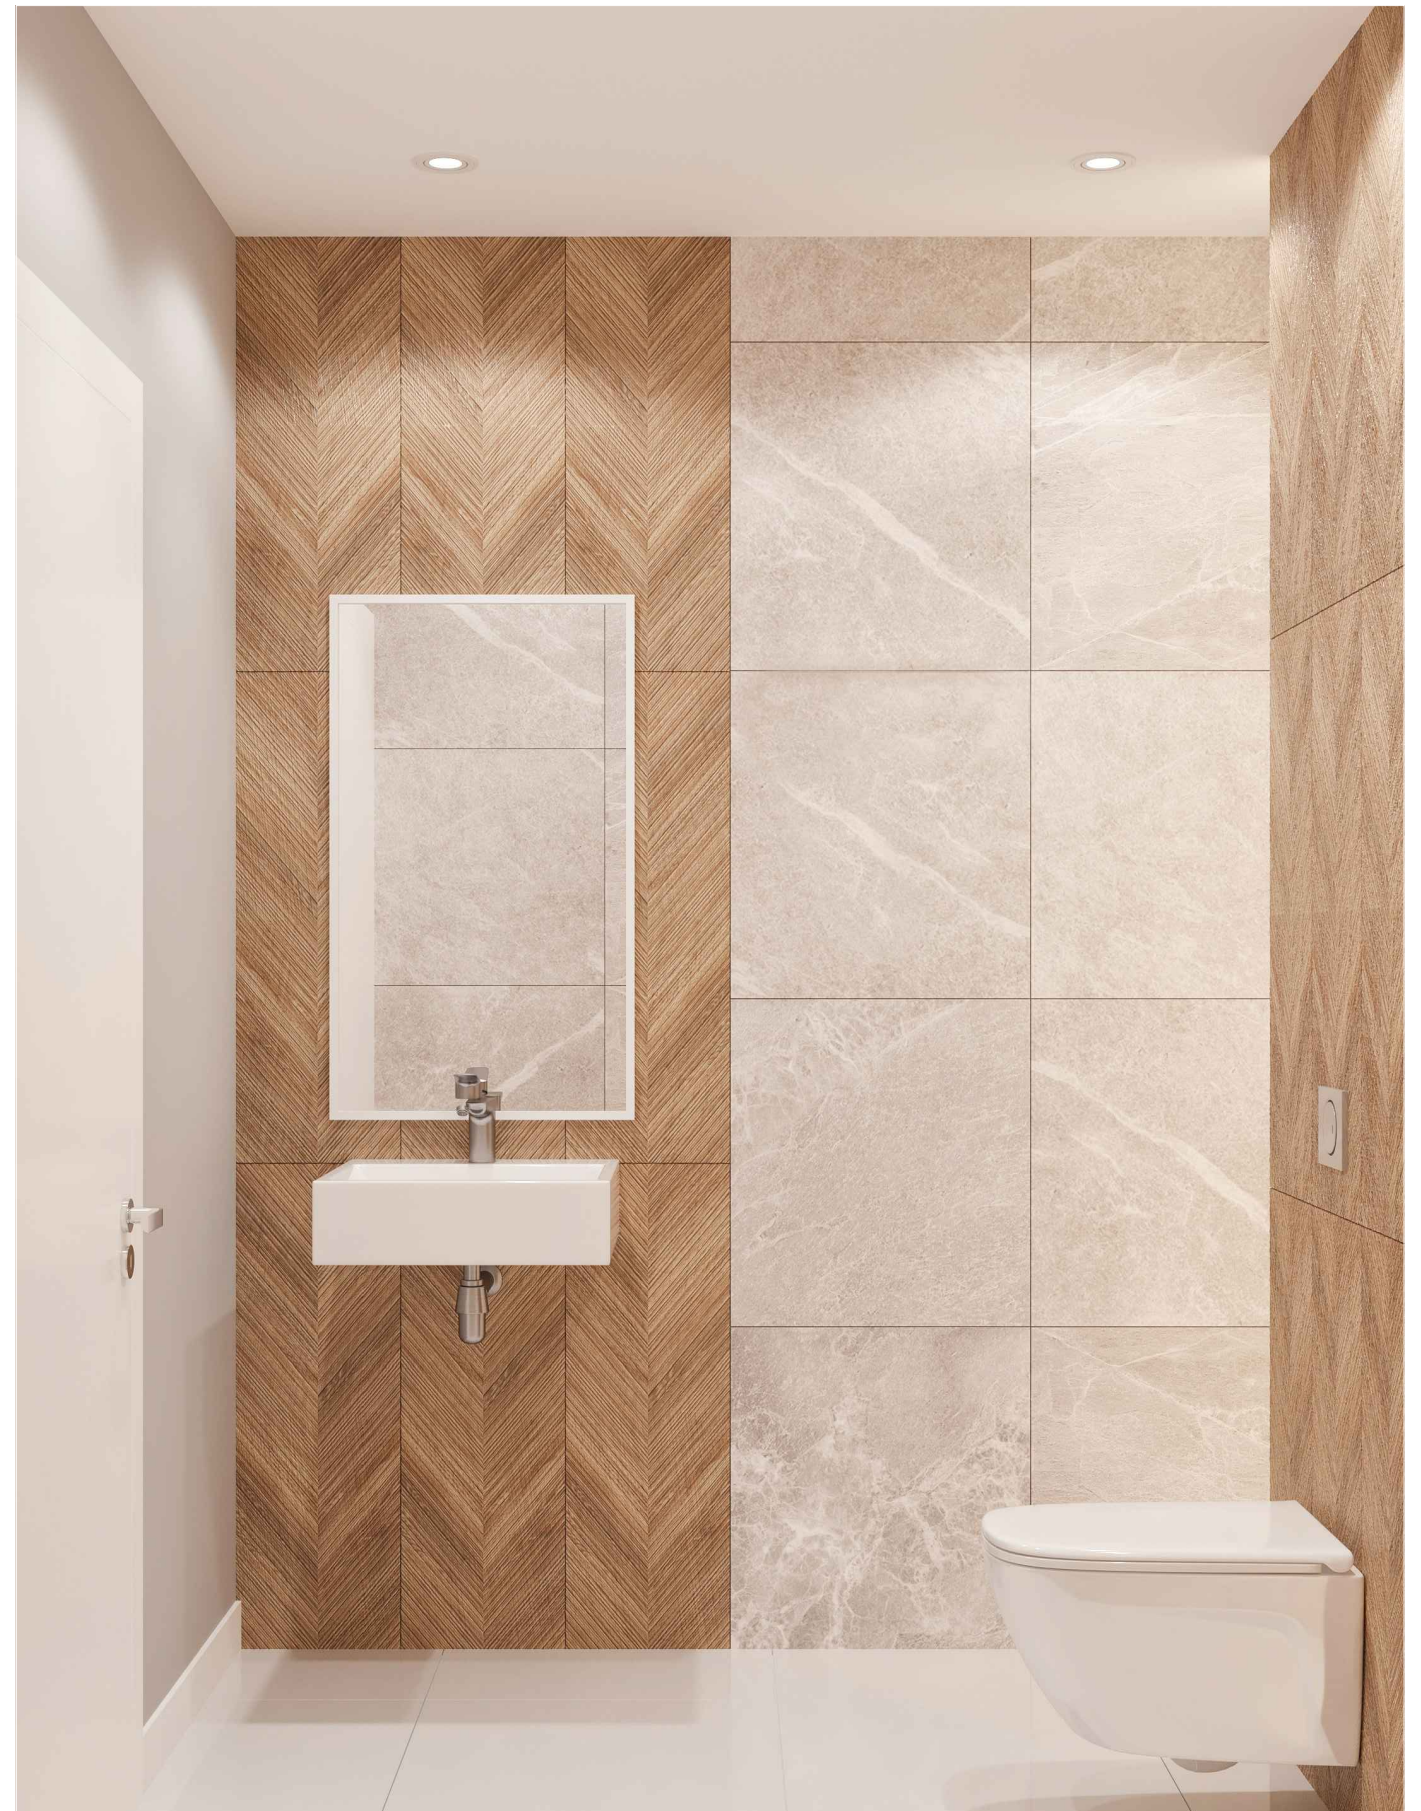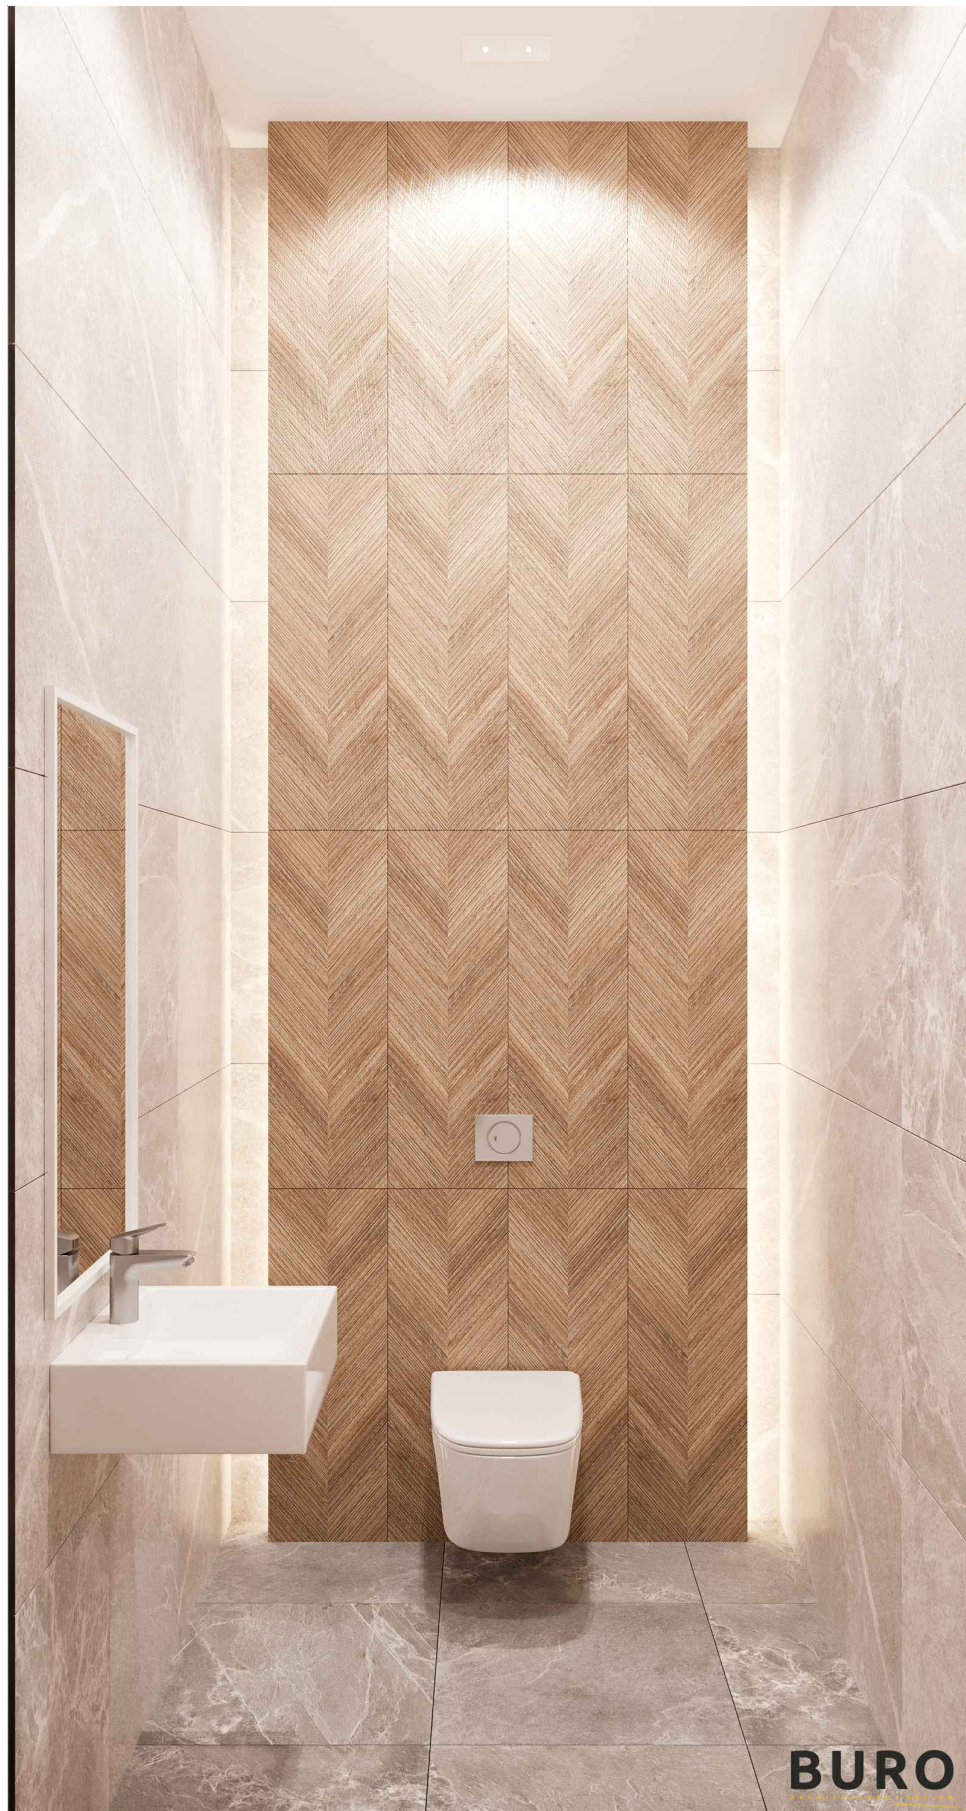





План до перепланування
М 1:50

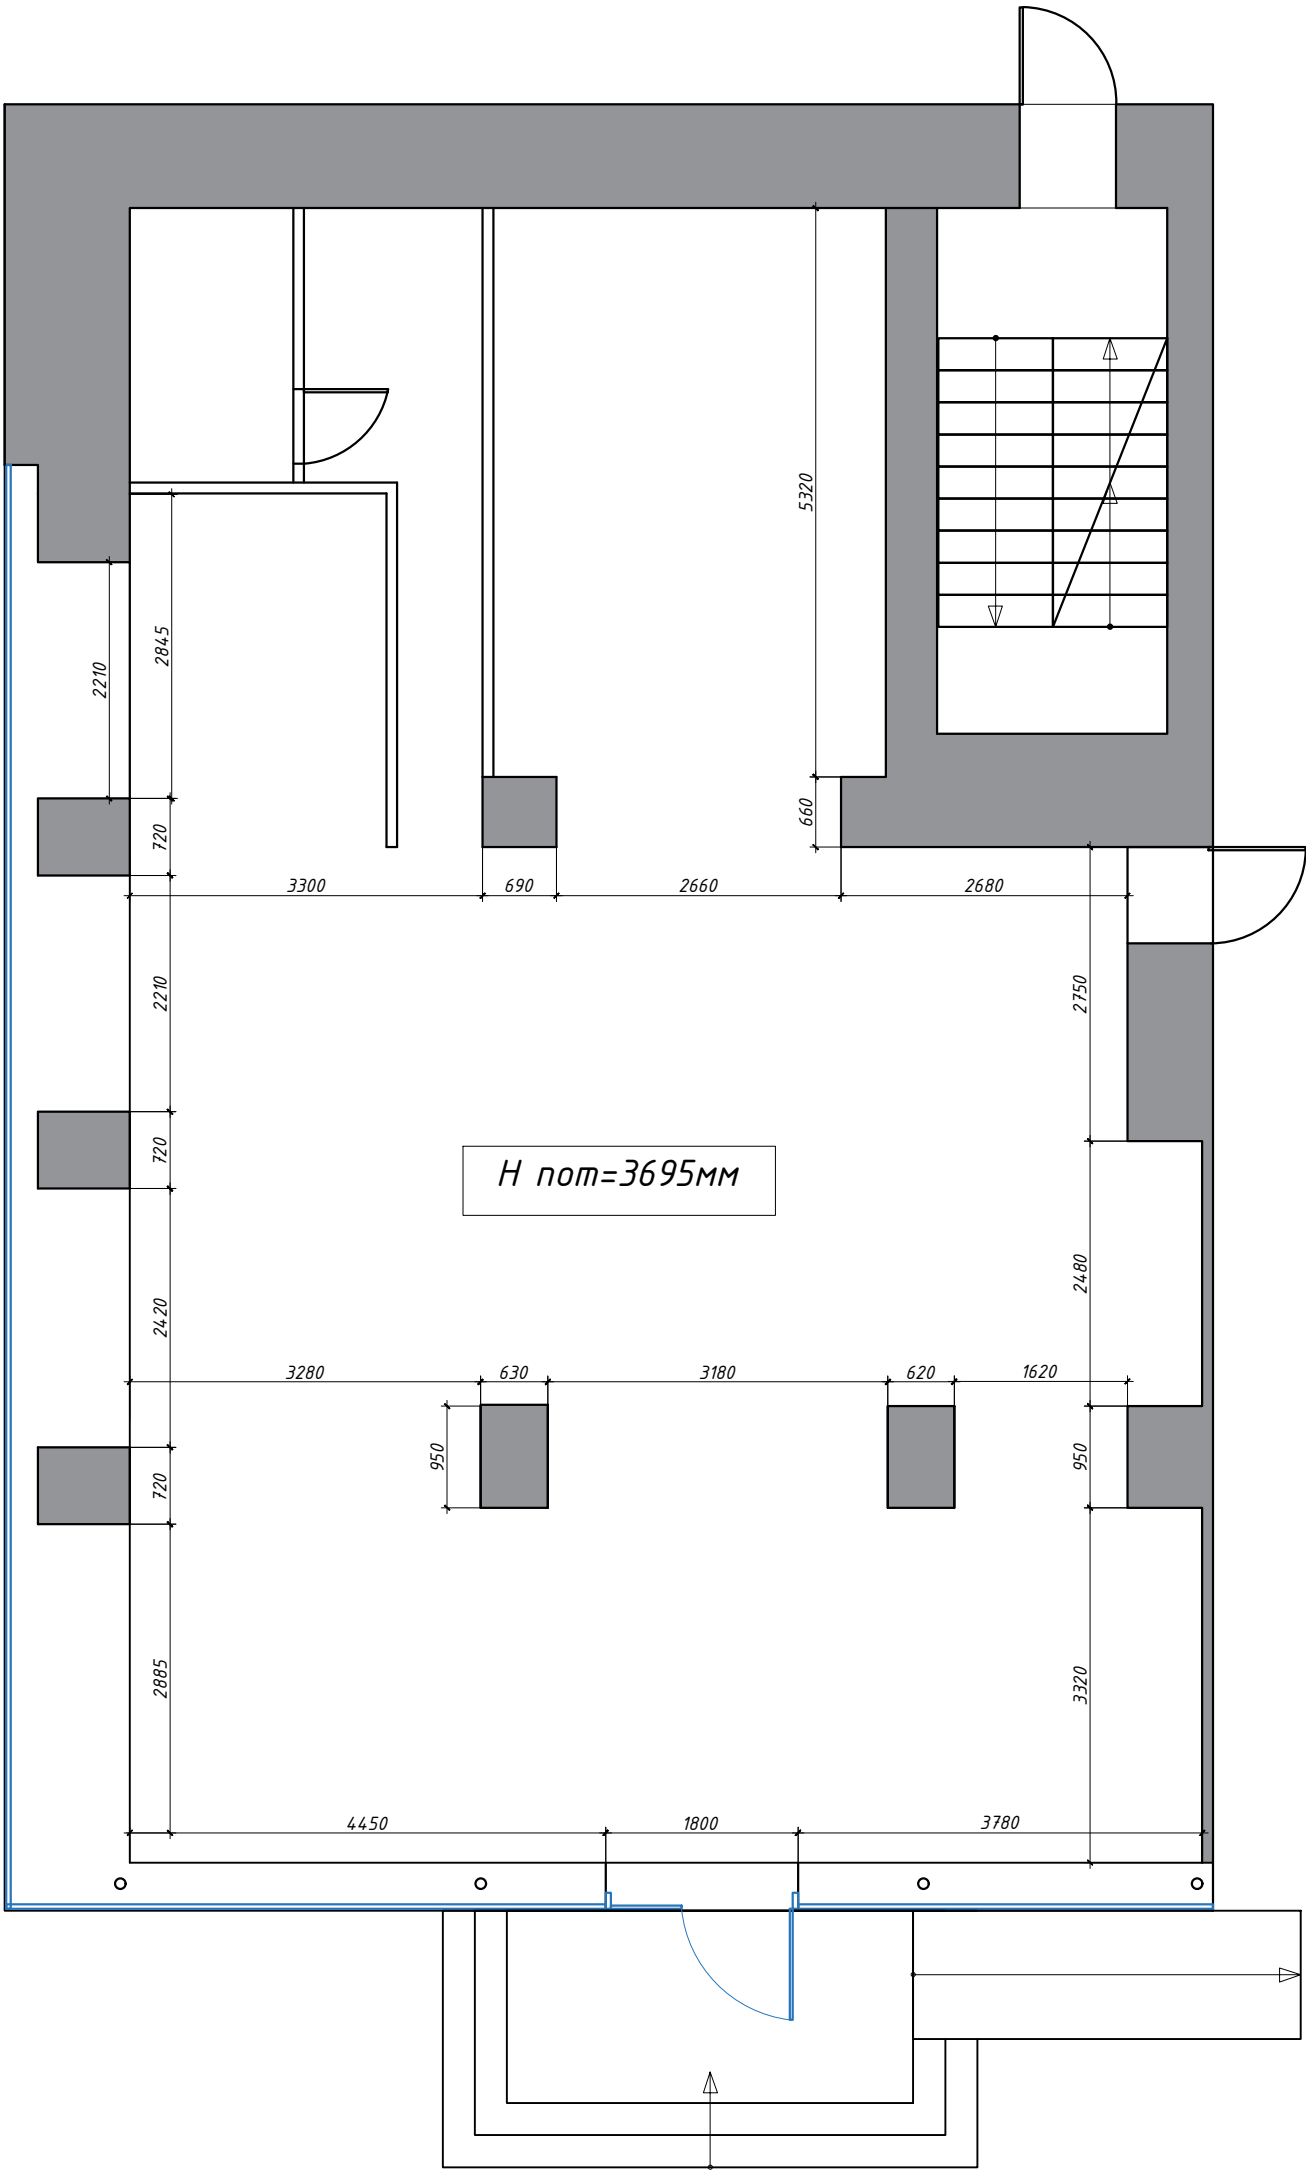


Дизайн проект ПАТ МТБ м. Черкаси			
ГАП	Гончаренко	Стадія	Аркуш
Розробила	Шинкар	1	Аркушів
План до перепланування М 1:50		БЮРО	





План розташування меблів
М 1:50

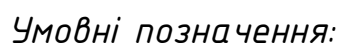

Дизайн проект ПАТ МТБ м. Черкаси					Графічні матеріали		
ГАП	Гончаренко				Стадія	Аркуш	Аркушів
Розробила	Шинкар					2	
План розташування меблів М 1:50					БЮРО		

*Защита гипсокартоном
от пола до потолка
короб с LED-подсветкой*




-  - існуючі стіни
-  - стіни, що монтуються з гіпсокартону
-  - перегородка із загартованого скла
-  - зашити гіпсокартоном

Примітка:


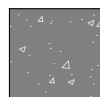


1. Всі розміри є проектними і потребують уточнення по місцю.
2. Виконати пробні пофарбування.
3. Узгодити кольори фарбування з головним архітектором проекту.
3. За відносну відмітку 0,000 прийняти рівень чистої підлоги.

							Дизайн проект ПАТ МТБ м. Черкаси			
ГАП		Гончаренко					Графічні матеріали	Стадія	Аркуш	Аркушів
Розробила		Шинкар							3	
							План монтажу стін М 1:50	БЮРО		

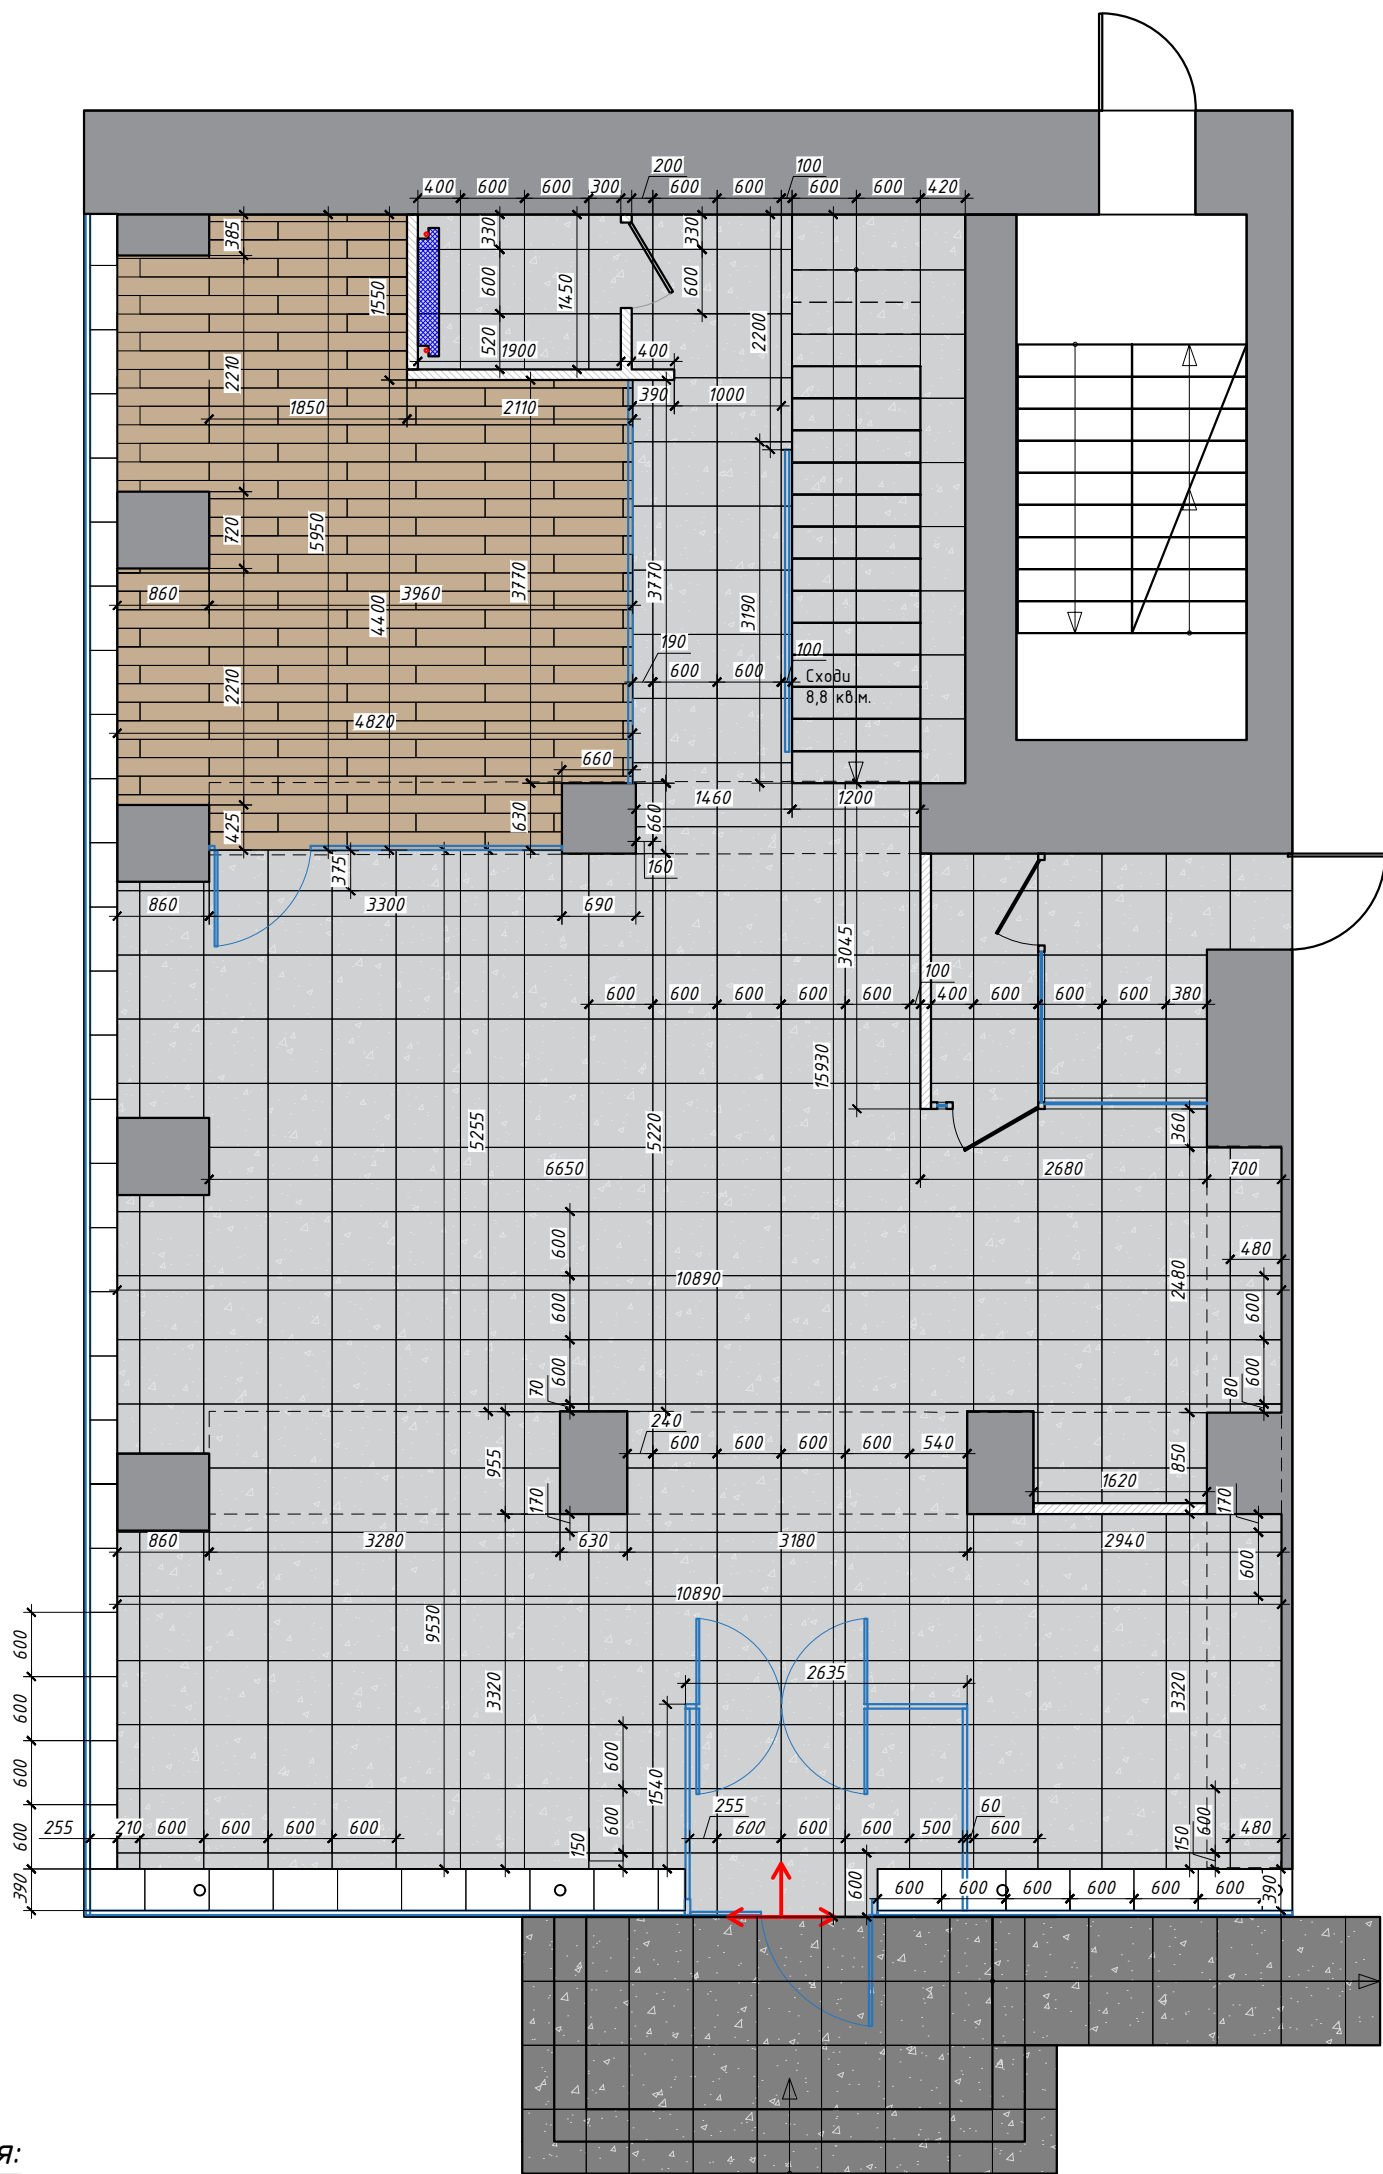План підлоги М 1:50




Умовні позначення:

-  - *Керамограніт Zeus Ceramica KALAKITO GREY ZRХKA8BR 600x600мм.*
S=137,5 м² +5% на підрізку 144,3 м²
-  - *Плитка Intergres Gray чорна 600x600мм.*
S=26,28 м² +5% на підрізку 27,6 м²
-  - *Керамограніт Zeus Ceramica ABSOLUTE WHITE ZRХK0BR 600x600мм.*
S=10,44 м² +5% на підрізку 13 м²
-  - *Вінілова підлога.*
S=24,5 м² +5% на підрізку 25,5 м²

Примітка:
1. Всі розміри є проектними і потребують уточнення по місцю.
2. Виконати пробні пофарбування.
Узгодити кольори фарбування з головним архітектором проекту.
3. За відносну відмітку 0,000 прийняти рівень чистої підлоги.

						Дизайн проект ПАТ МТБ м. Черкаси			
ГАП	Гончаренко					Графічні матеріали	Стадія	Аркуш	Аркушів
Розробила	Шинкар							4	
						План підлоги М 1:50	БЮРО		

План стелі М 1:50

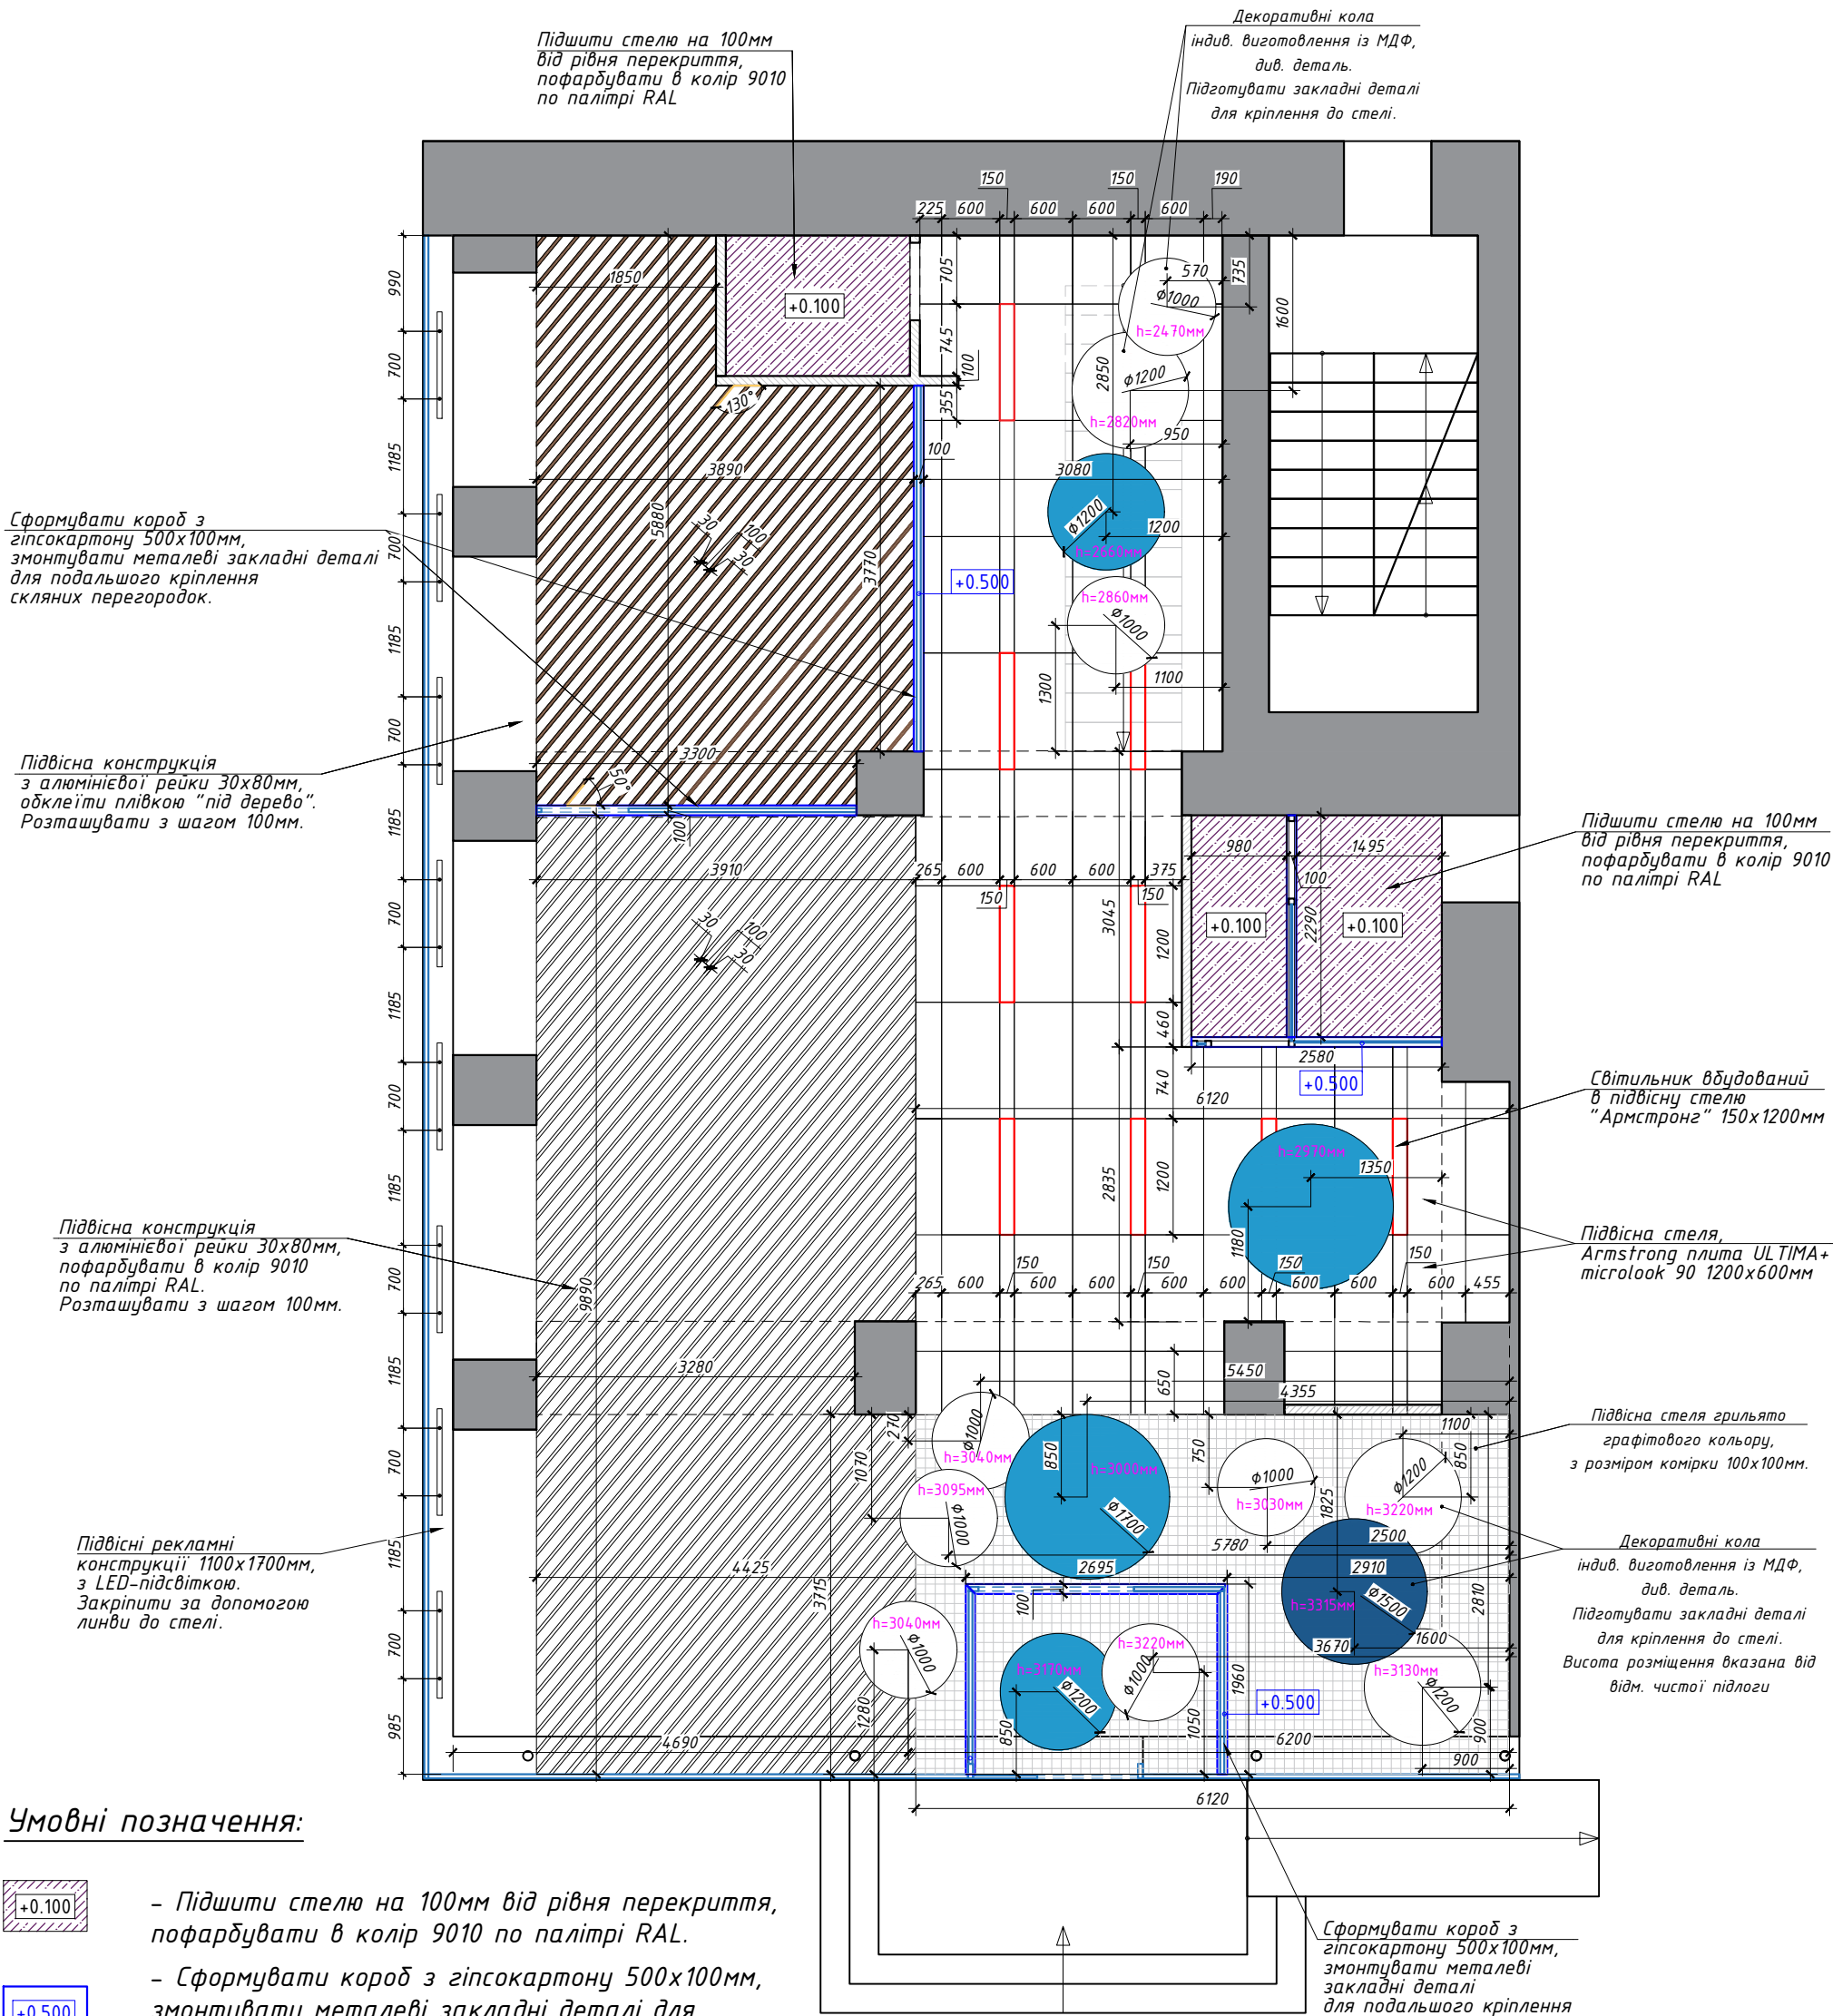


Умовні позначення:

- Підшити стелю на 100мм від рівня перекриття, пофарбувати в колір 9010 по палітрі RAL.
- Сформувати короб з гіпсокартону 500х100мм, змонтувати металеві закладні деталі для подальшого кріплення скляних перегородок.
- Підвісна стеля ґрильято графітового кольору, з розміром комірки 100х100мм. Розташувати на 100мм нижче від рівня існуючих балок.
- Підвісна конструкція з алюмінієвої рейки 30х80мм, пофарбувати в колір 9010 по палітрі RAL. Розташувати на 100мм нижче від рівня існуючих балок до низу конструкції.
- Підвісна конструкція з алюмінієвої рейки 30х80мм, обклеїти плівкою "під дерево". Розташувати на 100мм нижче від рівня існуючих балок до низу конструкції.
- Підвісна стеля, Armstrong плита ULTIMA+ microlook 90 1200х600мм. Розташувати на 100мм нижче від рівня існуючих балок.

Примітка:
1. Всі розміри є проектними і потребують уточнення по місцю.
2. Виконати пробні пофарбування.
Узгодити кольори фарбування з головним архітектором проекту.
3. За відносну відмітку 0,000 прийняти рівень чистої підлоги.


Дизайн проект ПАТ МТБ м. Черкаси			
ГАП	Гончаренко	Графічні матеріали	Стадія
Розробила	Шинкар		Аркуш
			5
		План стелі М 1:50	Аркушів
			БЮРО

План прив'язки світильників
М 1:50

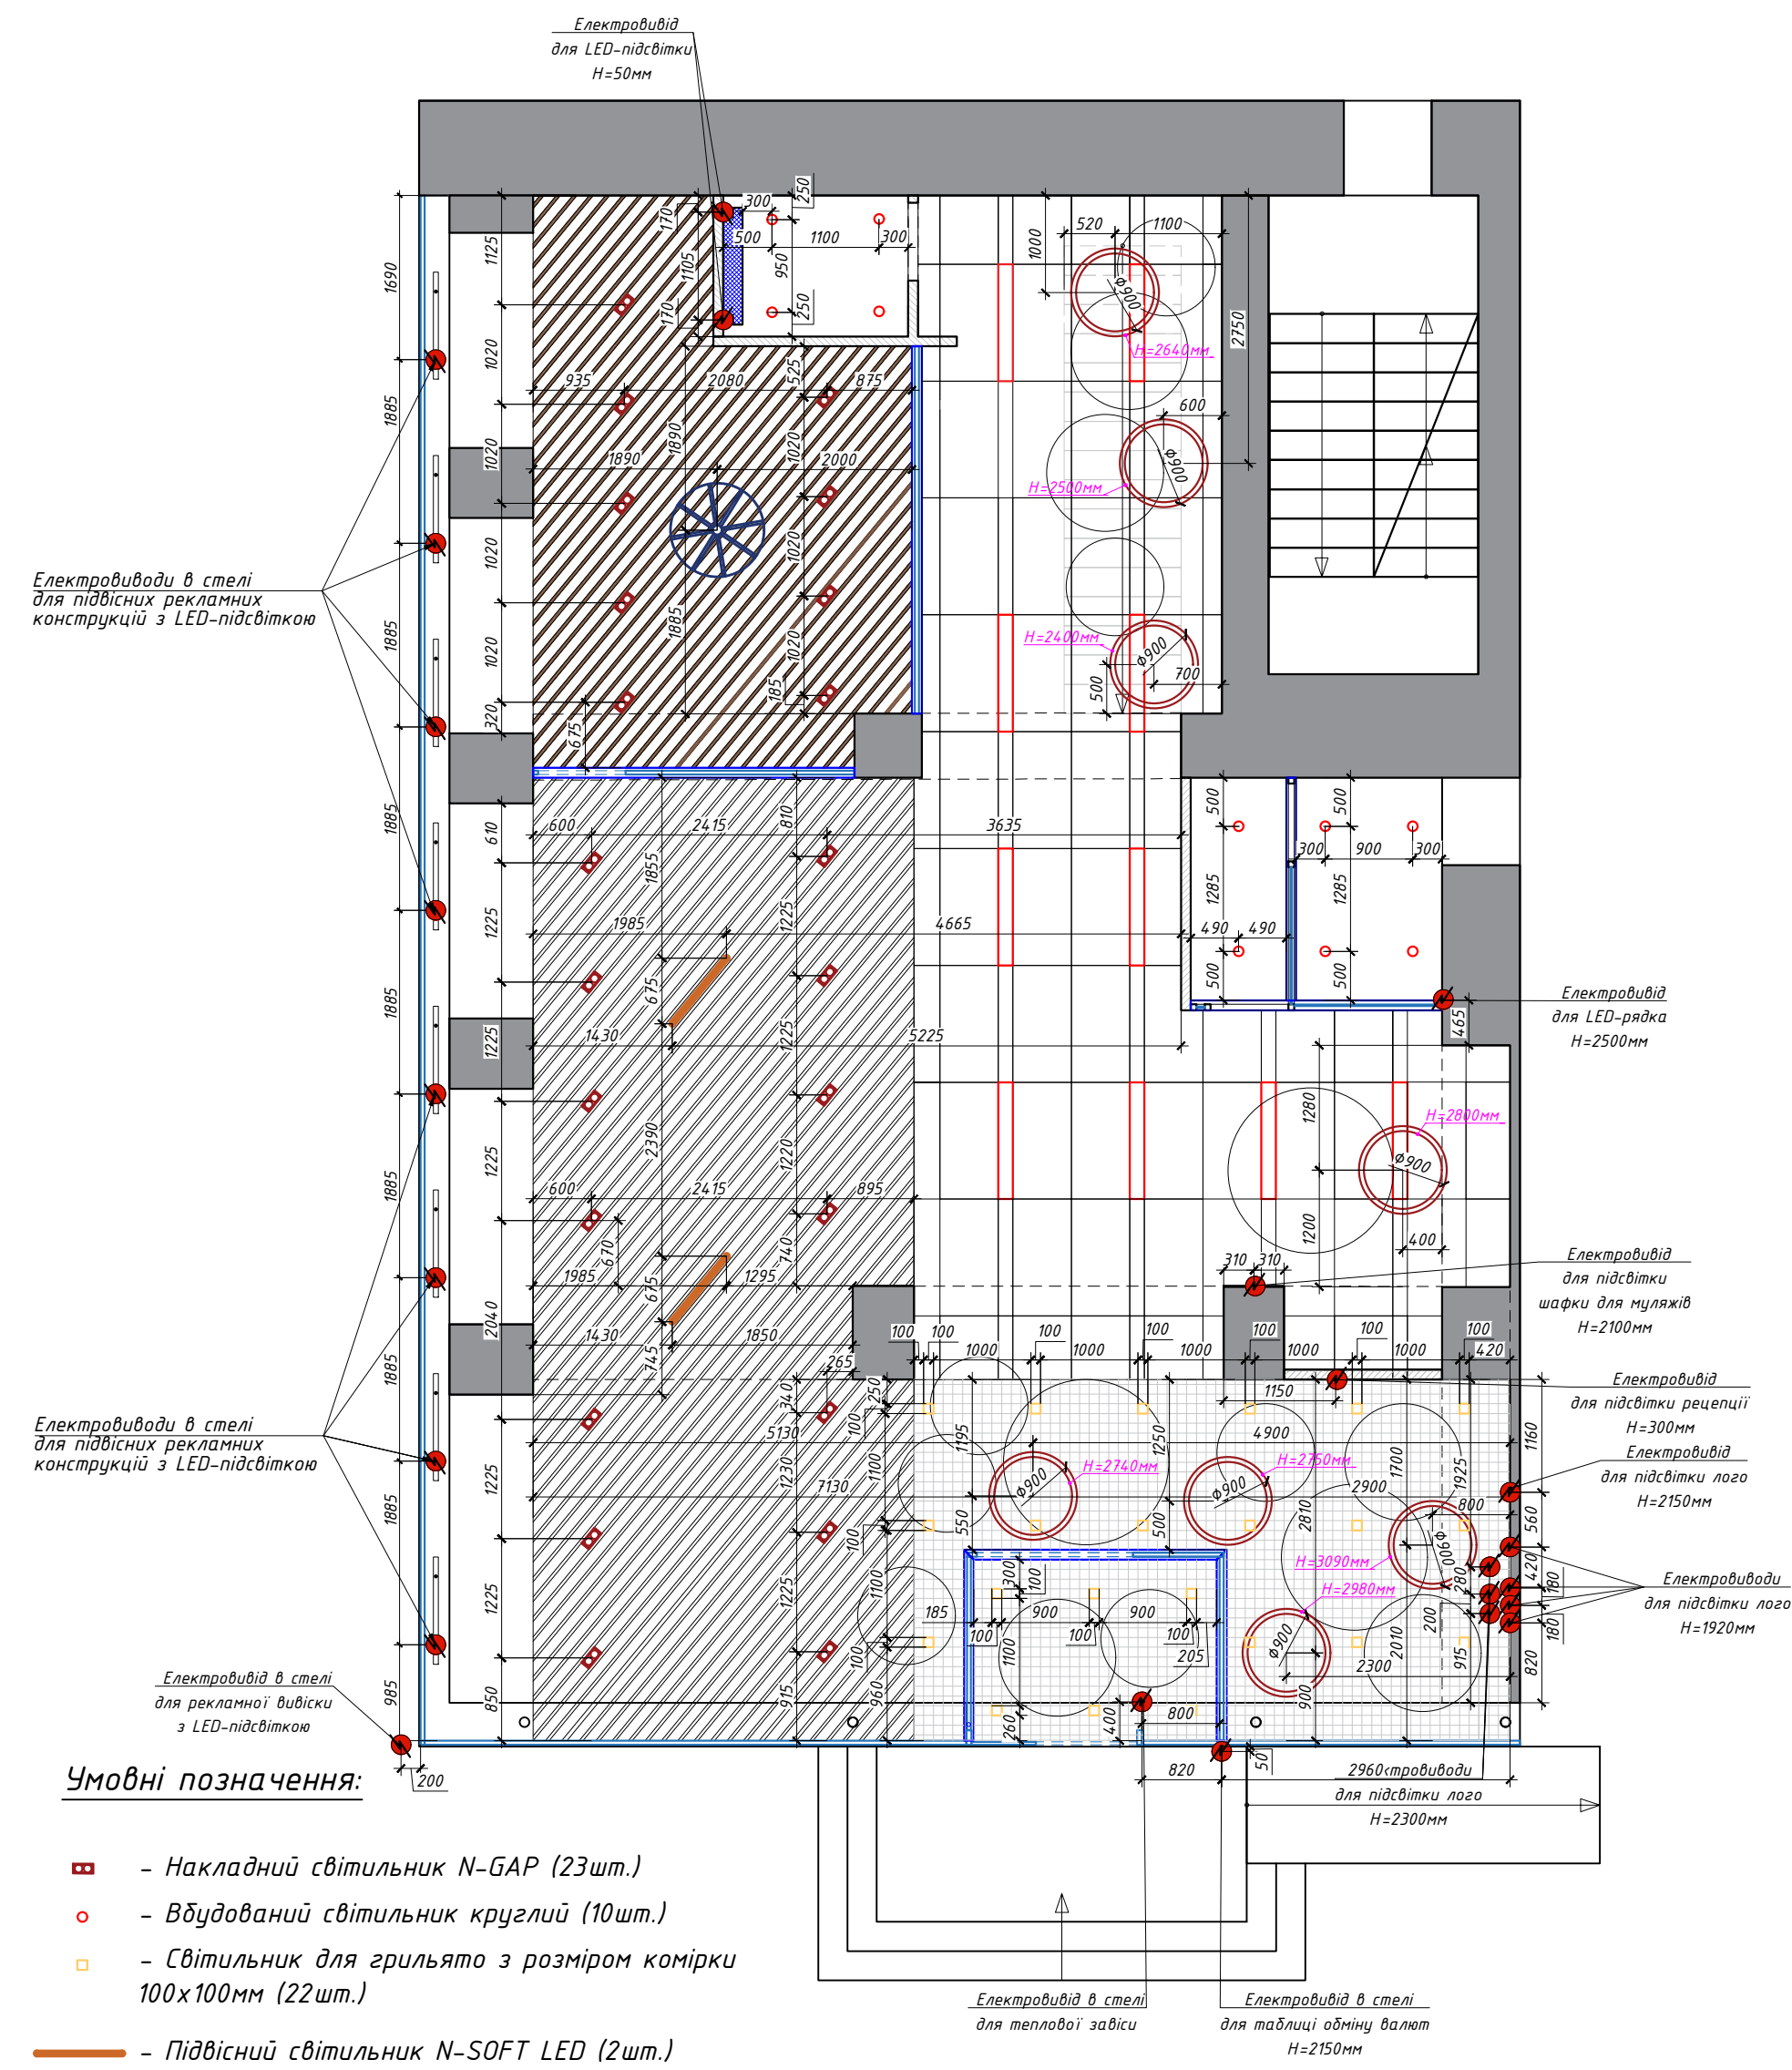

Дизайн проект ПАТ МТБ м. Черкаси			
ГАП Розробила	Гончаренко Шинкар	Графічні матеріали	Стадія Аркуш Аркушів
План прив'язки світильників М 1:50		6	БЮРО

План групування світильників
М 1:50

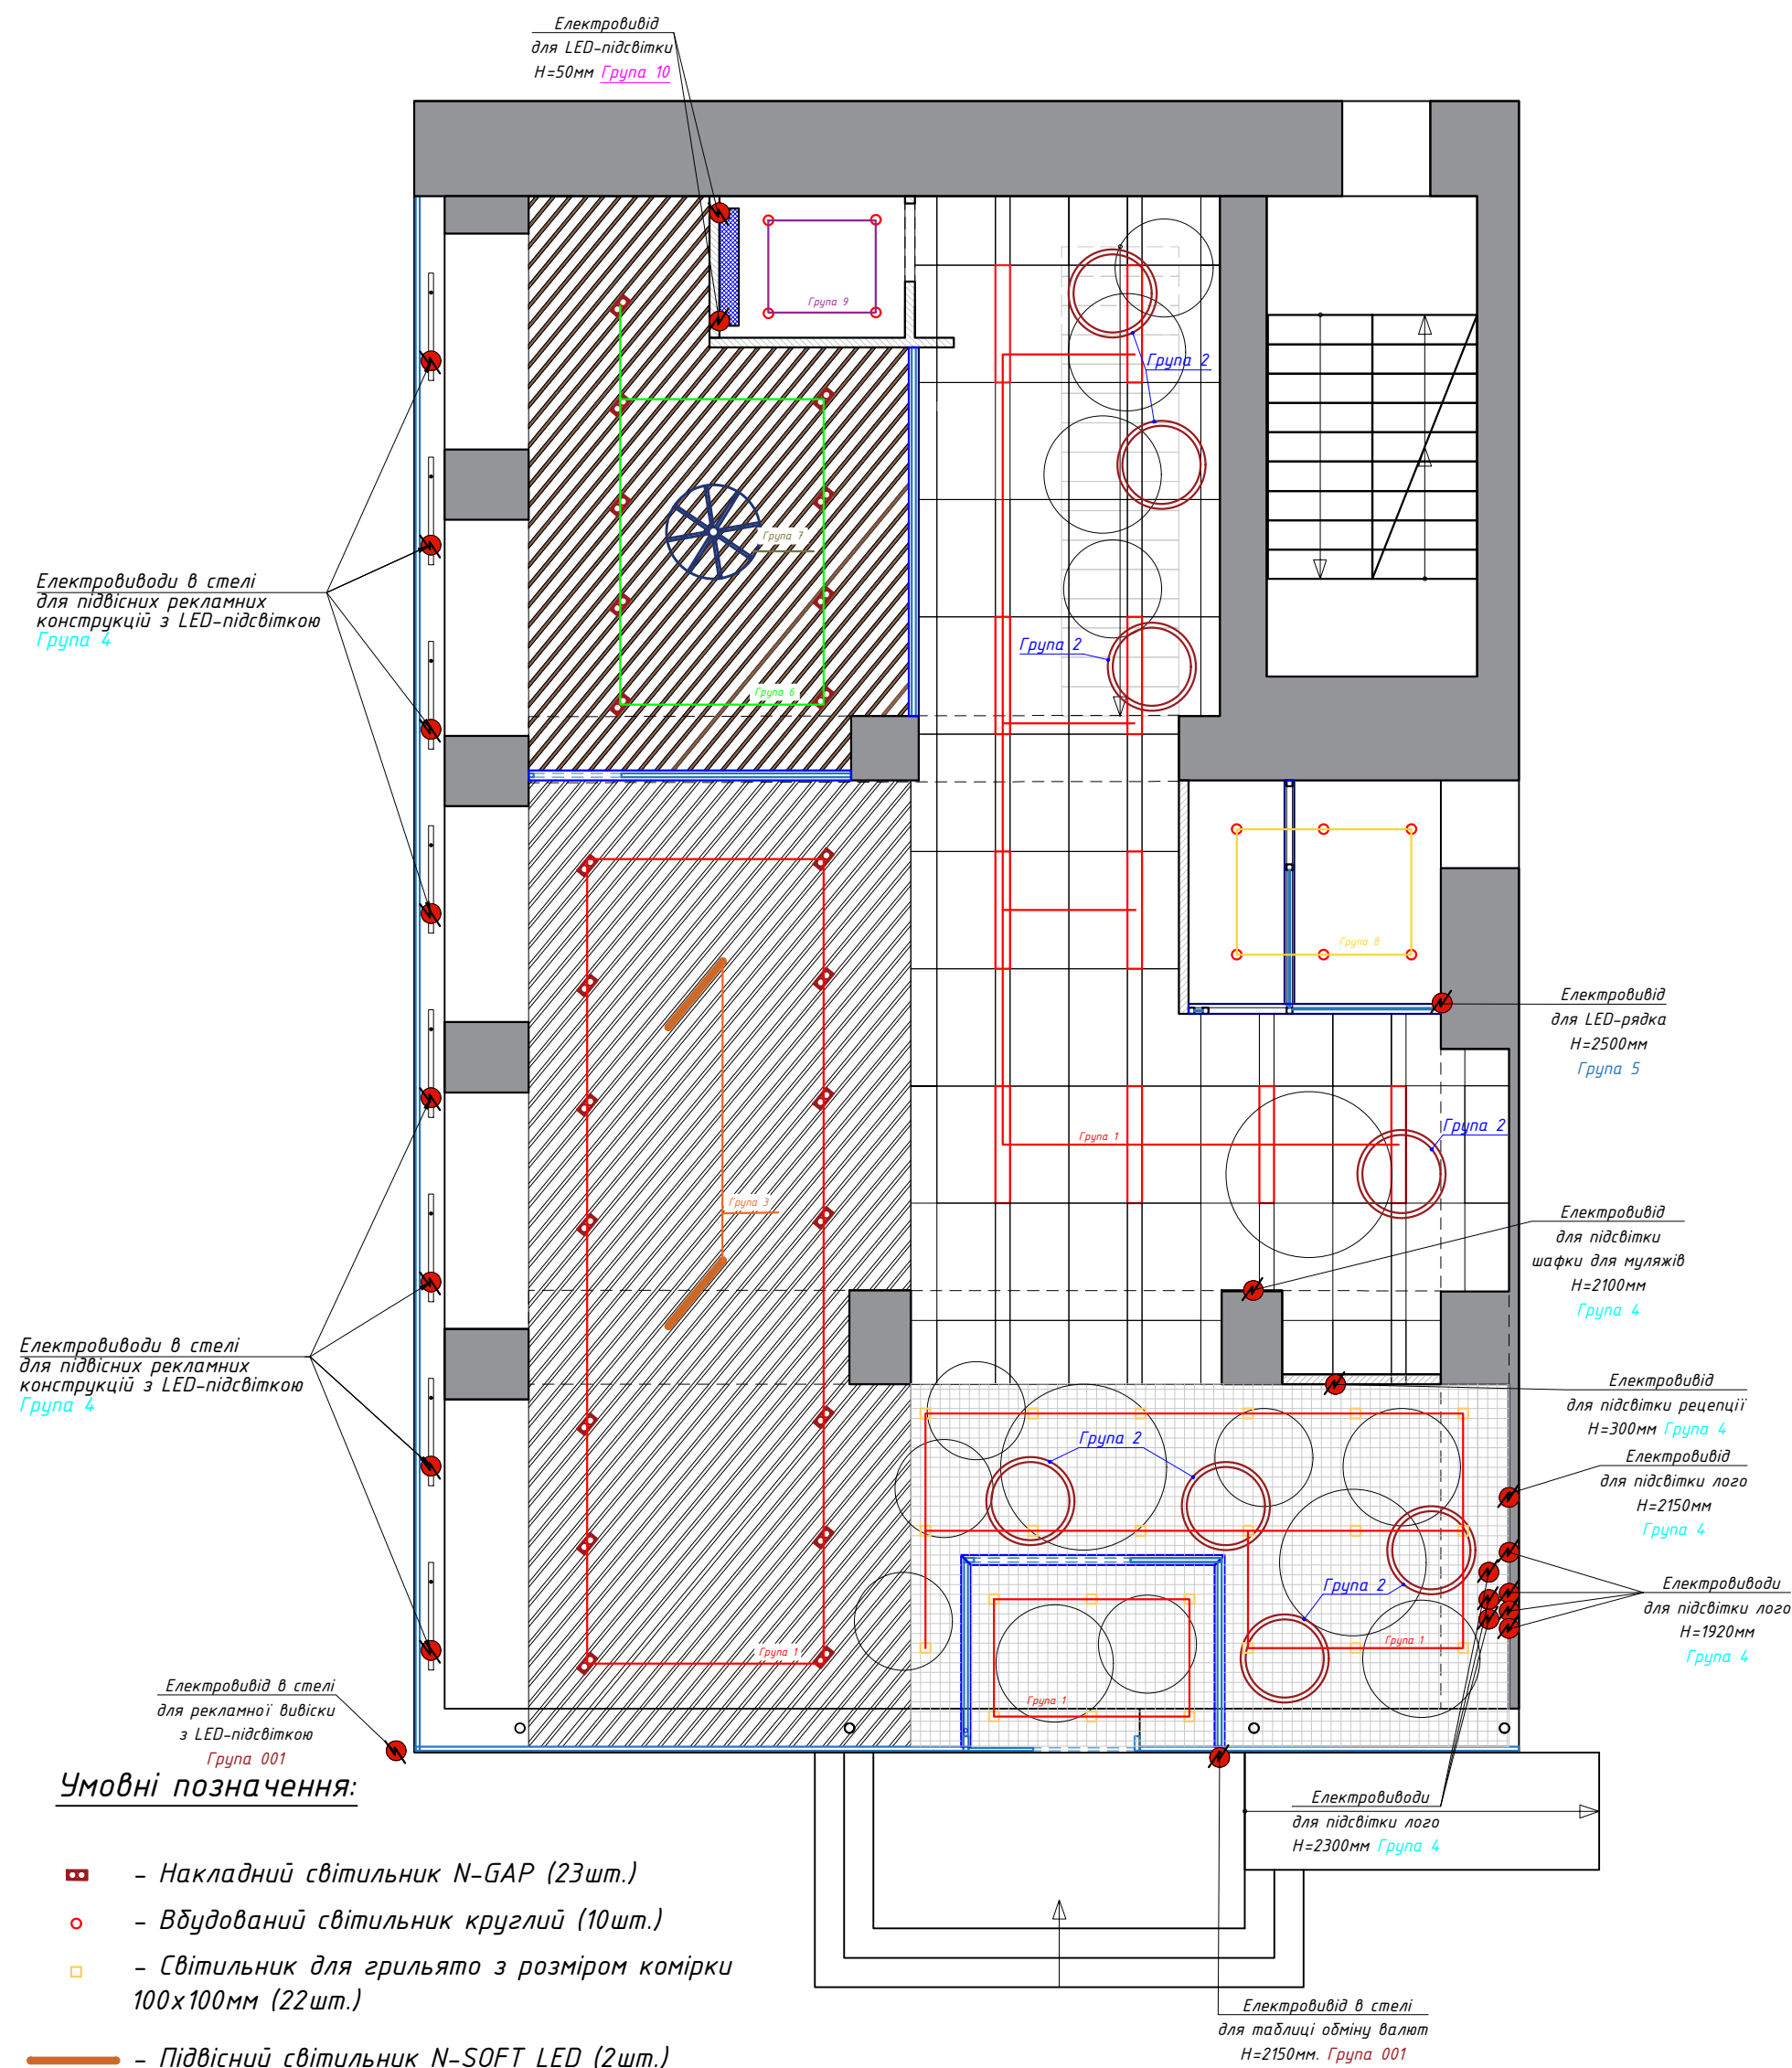


Умовні позначення:

- - Накладний світильник N-GAP (23шт.)
- - Вбудований світильник круглий (10шт.)
- - Світильник для грильято з розміром комірки 100x100мм (22шт.)
- - Підвісний світильник N-SOFT LED (2шт.)
- ▬ - Світильник вбудований в підвісну стелю "Армстронг" 150x1200мм (10шт.)
- - Підвісний світильник Bagvaor BL-SP-04240103RM4 90-090-RAL9003 Bubble 900 мм (9шт.)
- ⊗ - Дизайнерський світильник MOTVIKT by ANZAZO. Колір: білий, на 6 плафонів (1шт.)

Примітка:
1. Групи світла, що не прив'язані до перемикачів вмикати через щиток

Дизайн проект ПАТ МТБ м. Черкаси			
ГАП	Гончаренко	Графічні матеріали	Стадія
Розробила	Шинкар		Аркуш
			7
План групування світильників М 1:50			БЮРО

План електрики М 1:50

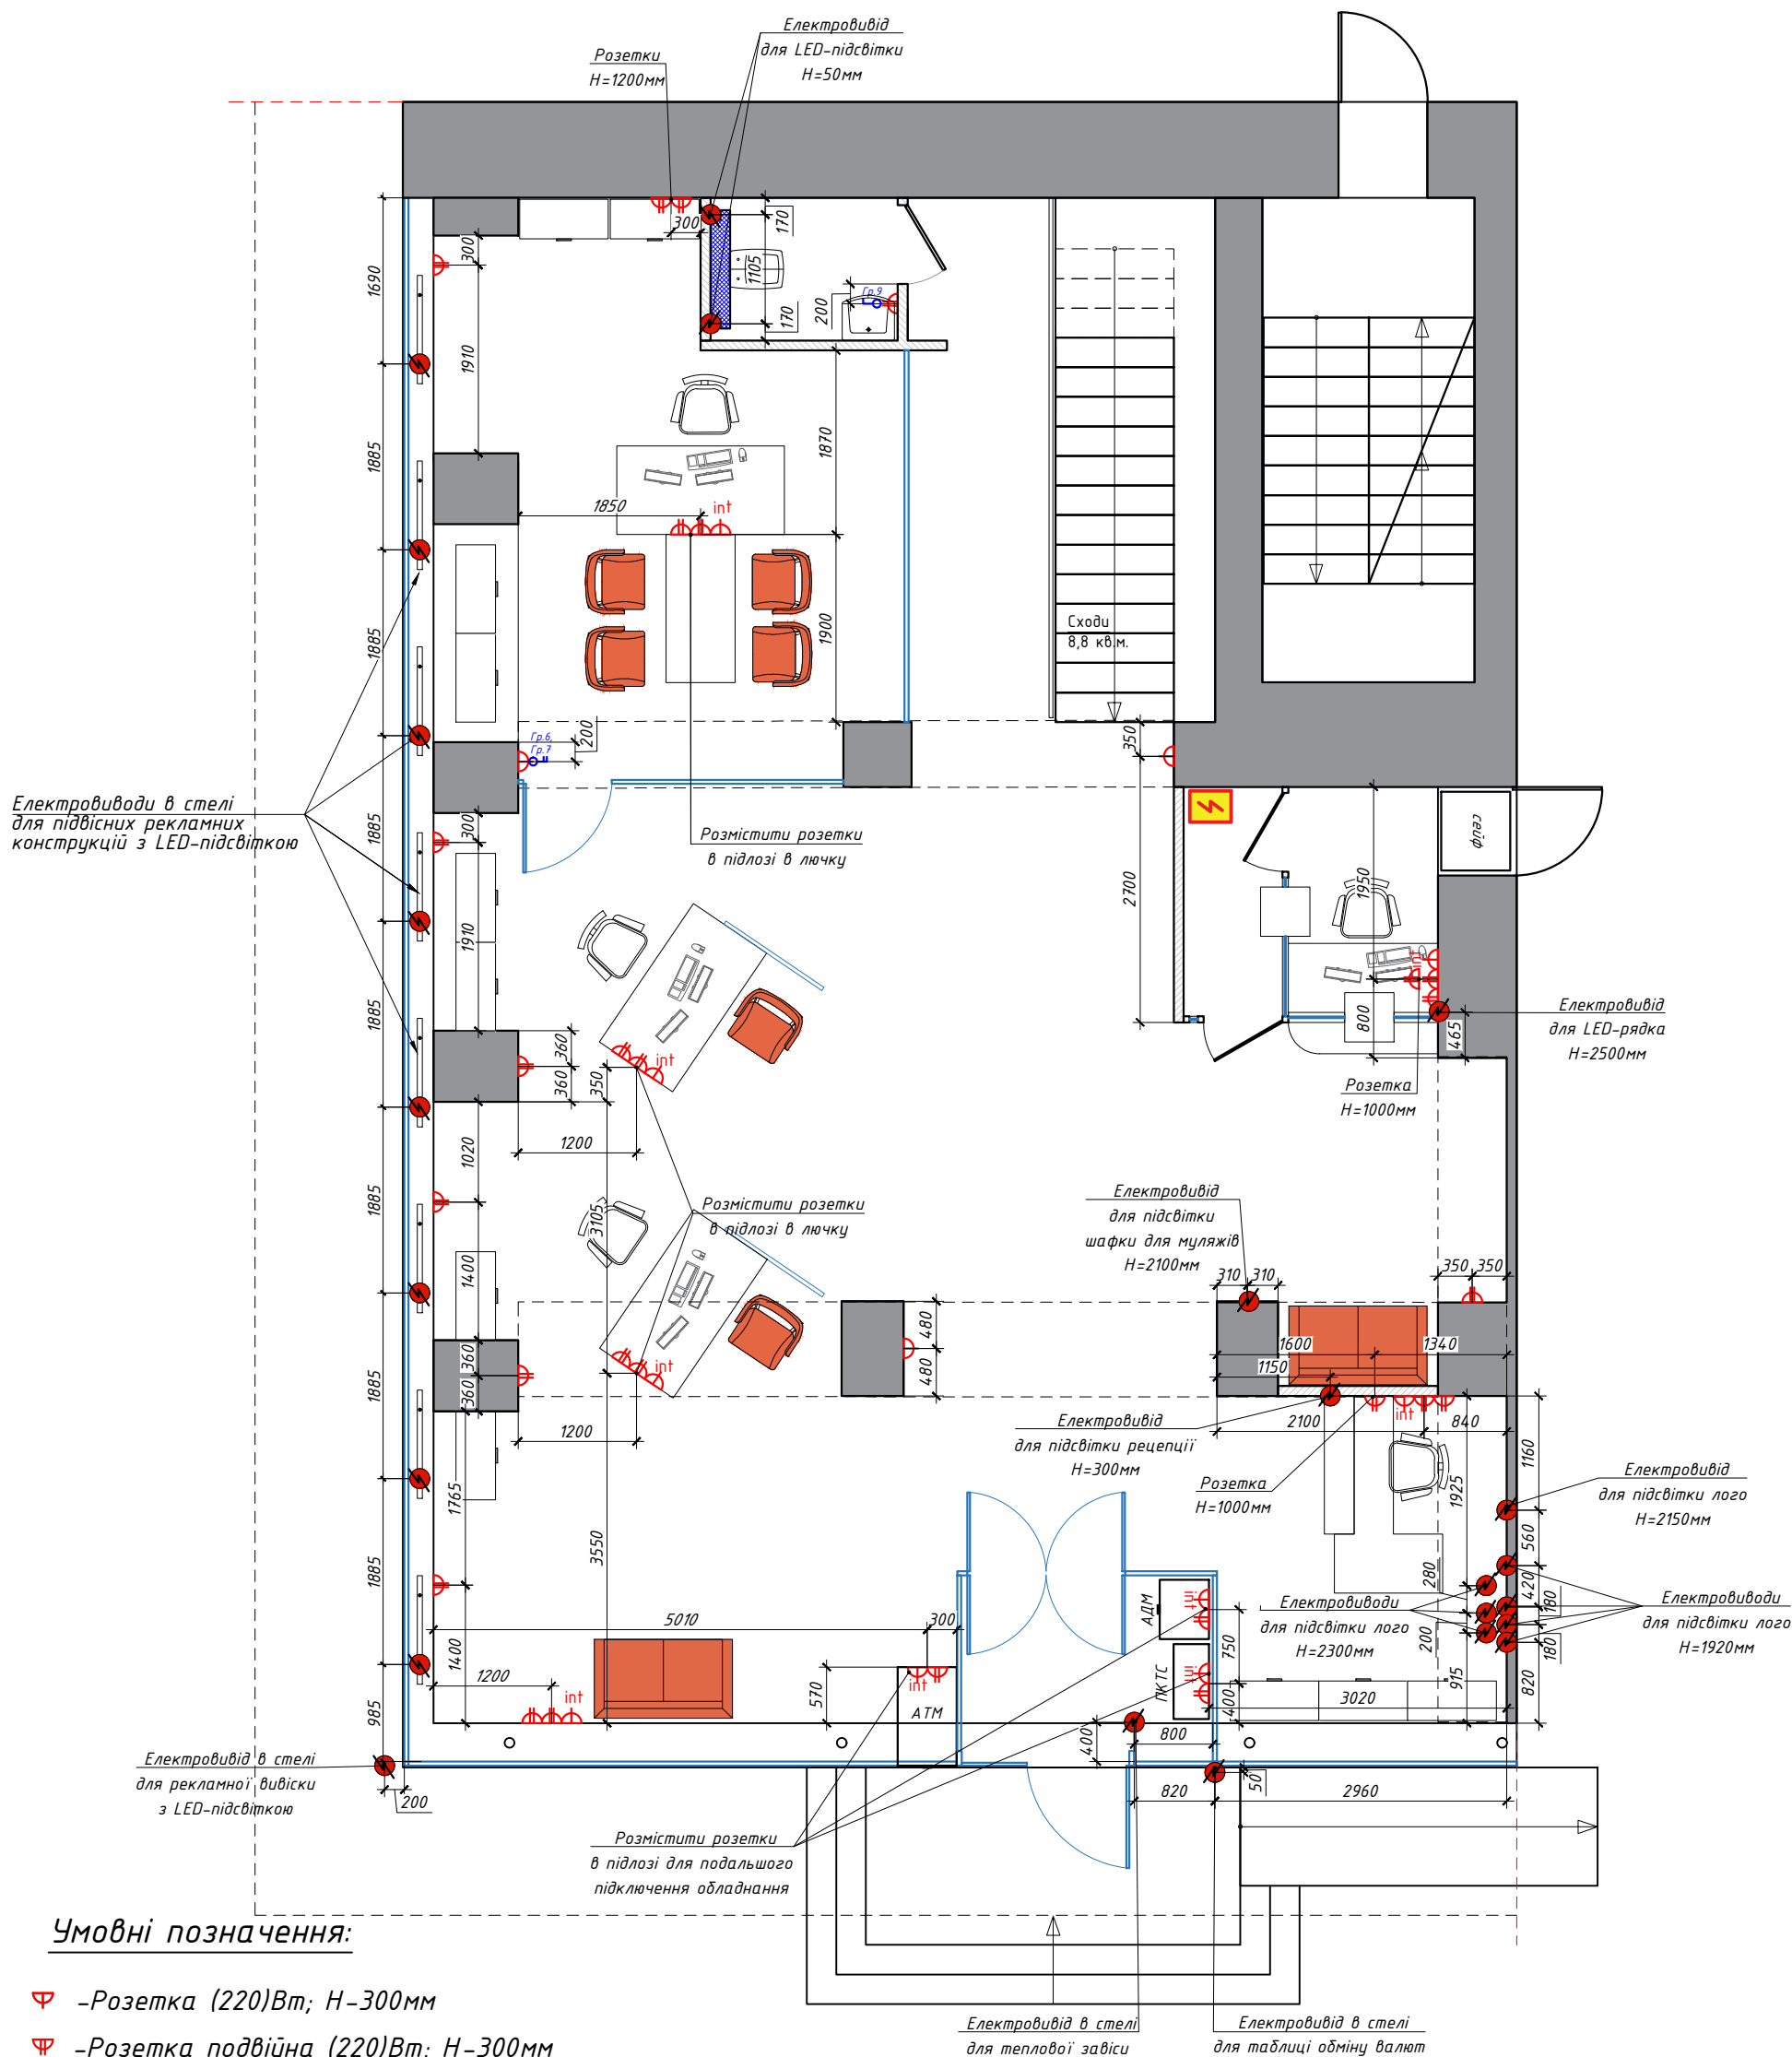

Умовні позначення:

- ⚡ -Розетка (220)Вт; Н-300мм
- ⚡ -Розетка подвійна (220)Вт; Н-300мм
- int -Розетка для інтернету; Н-1000 мм
- -Електровивід
- ⚡ -Електрощит, щит слаботочки
- ⚡ -Перемикач одинарний; Н=900мм
- ⚡ -Перемикач подвійний; Н=900мм

Примітка:


- За відм. 0,000 на даному листі прийнята відм. чистої підлоги.
- Всі розміри є проектними і потребують уточнення по місцю.
- Прив'язки електровиводів для підсвітки лого узгодити з виробником перед початком робіт!
- Групи світла, що не прив'язані до перемикачів вмикати через щиток

Примітка:

- Всі розміри є проектними і потребують уточнення по місцю.
- Виконати пробні пофарбування.
- Узгодити кольори фарбування з головним архітектором проекту.
- За відносну відмітку 0,000 прийняти рівень чистої підлоги.

Дизайн проект ПАТ МТБ м. Черкаси			
ГАП	Гончаренко	Графічні матеріали	Стадія
Розробила	Шинкар		Аркуш
			8
План електрики М 1:50		БЮРО	


План розміщення сантехнічних
приладів М 1:50

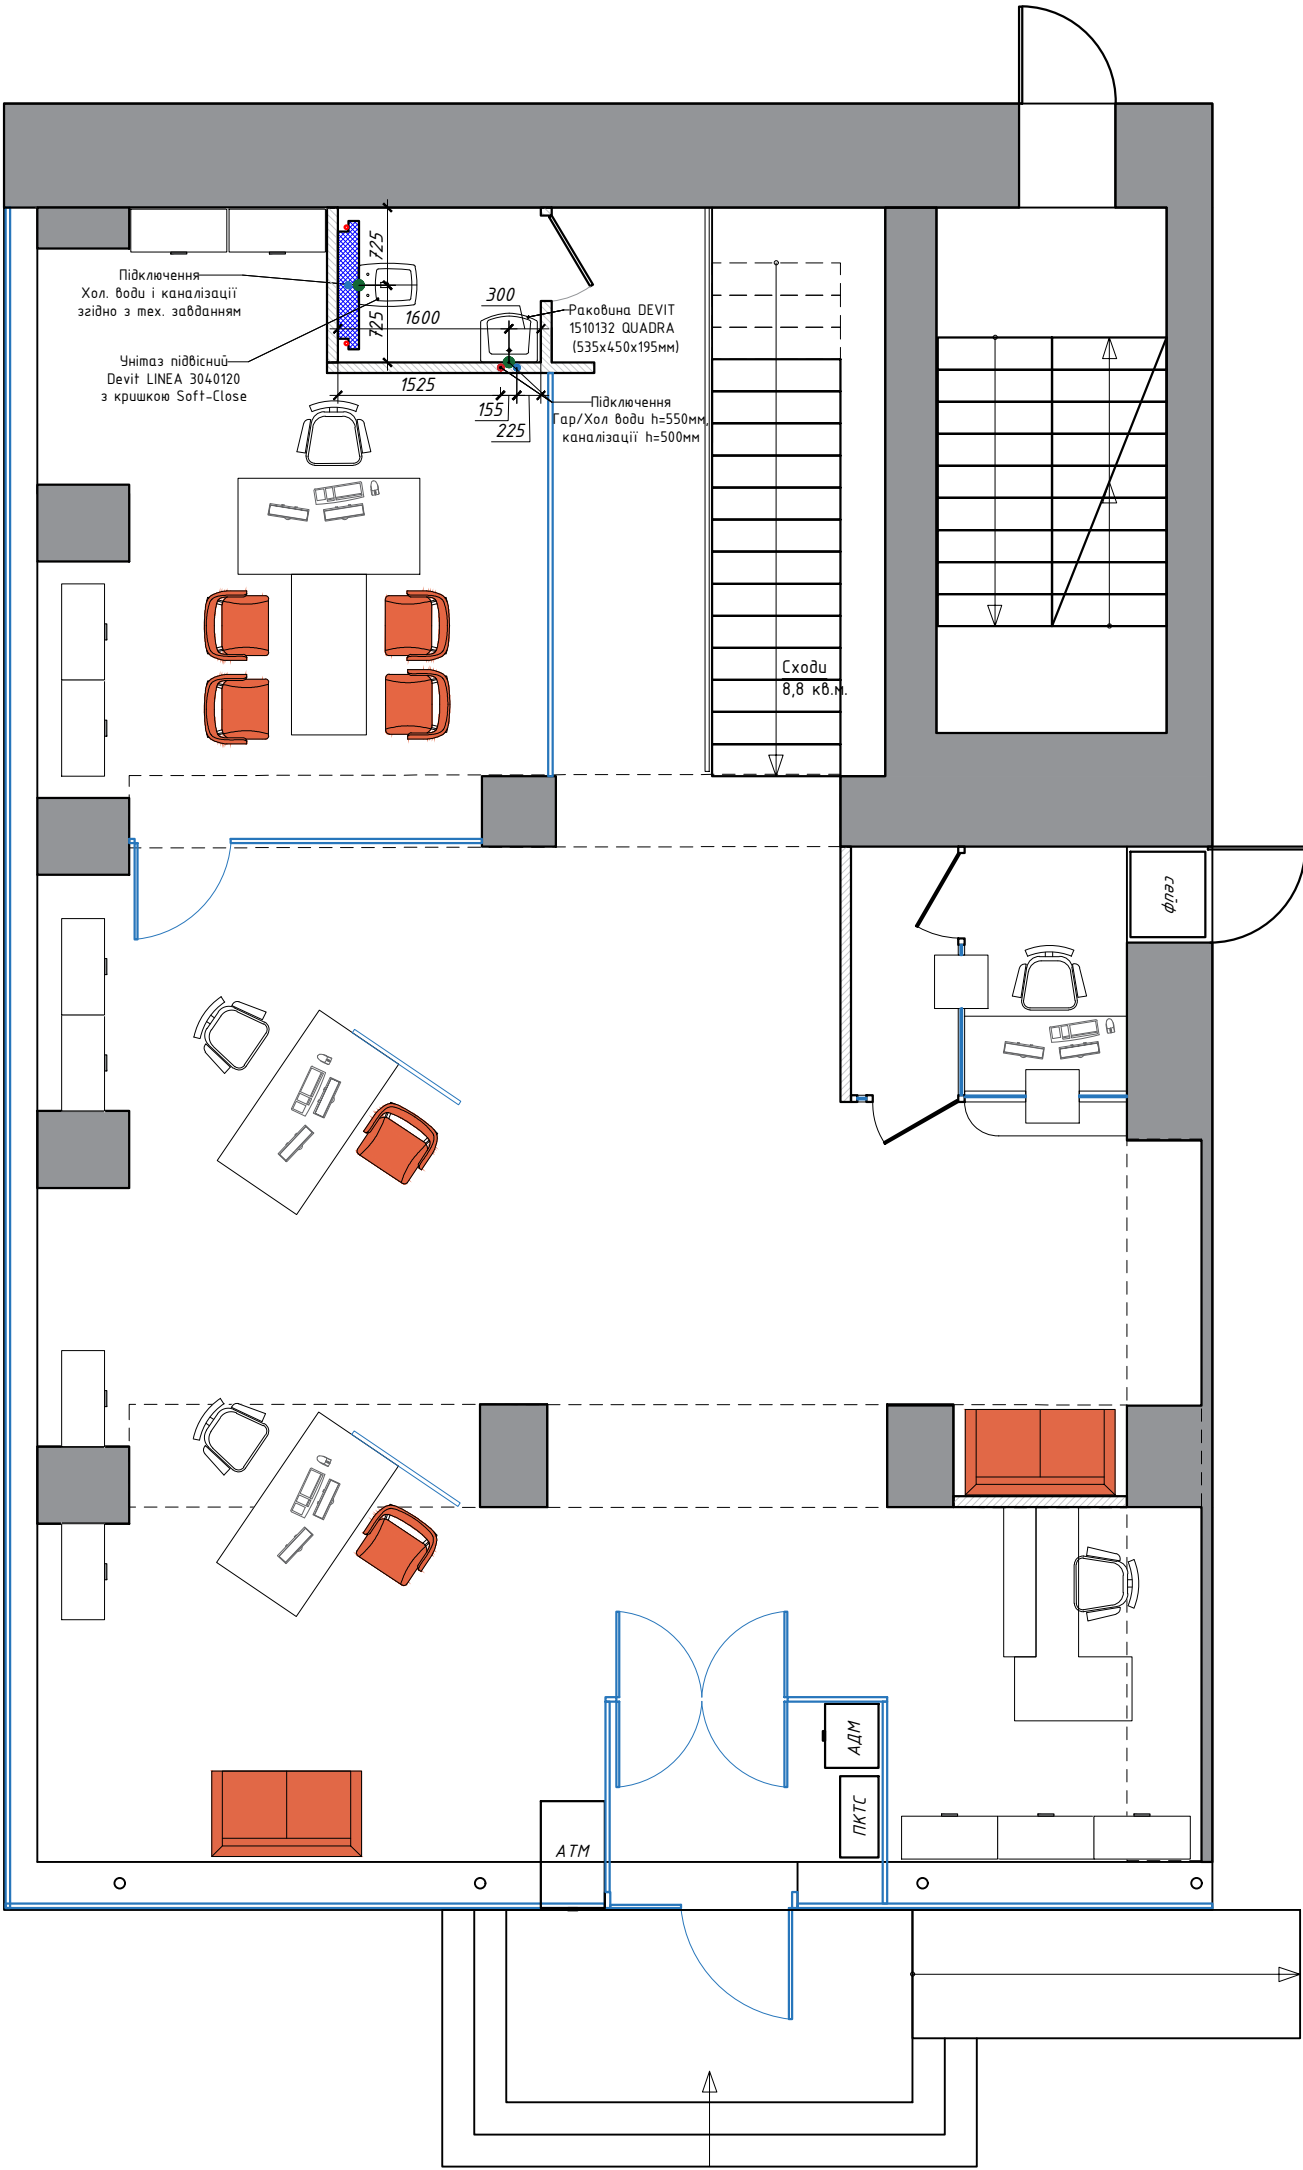

Примітка:
1. Всі розміри є проектними і потребують уточнення по місцю.
2. Виконати проєктні пофарбування.
Узгодити кольори фарбування з головним архітектором проєкту.
3. За відносну відмітку 0,000 прийняти рівень чистої підлоги.

				Дизайн проєкт ПАТ МТБ м. Черкаси		
ГАП	Гончаренко			Графічні матеріали	Стадія	Аркуш
Розробила	Шинкар					9
				План розміщення сантехнічних приладів М 1:50		БЮРО

План оздоблення стін
М 1:50

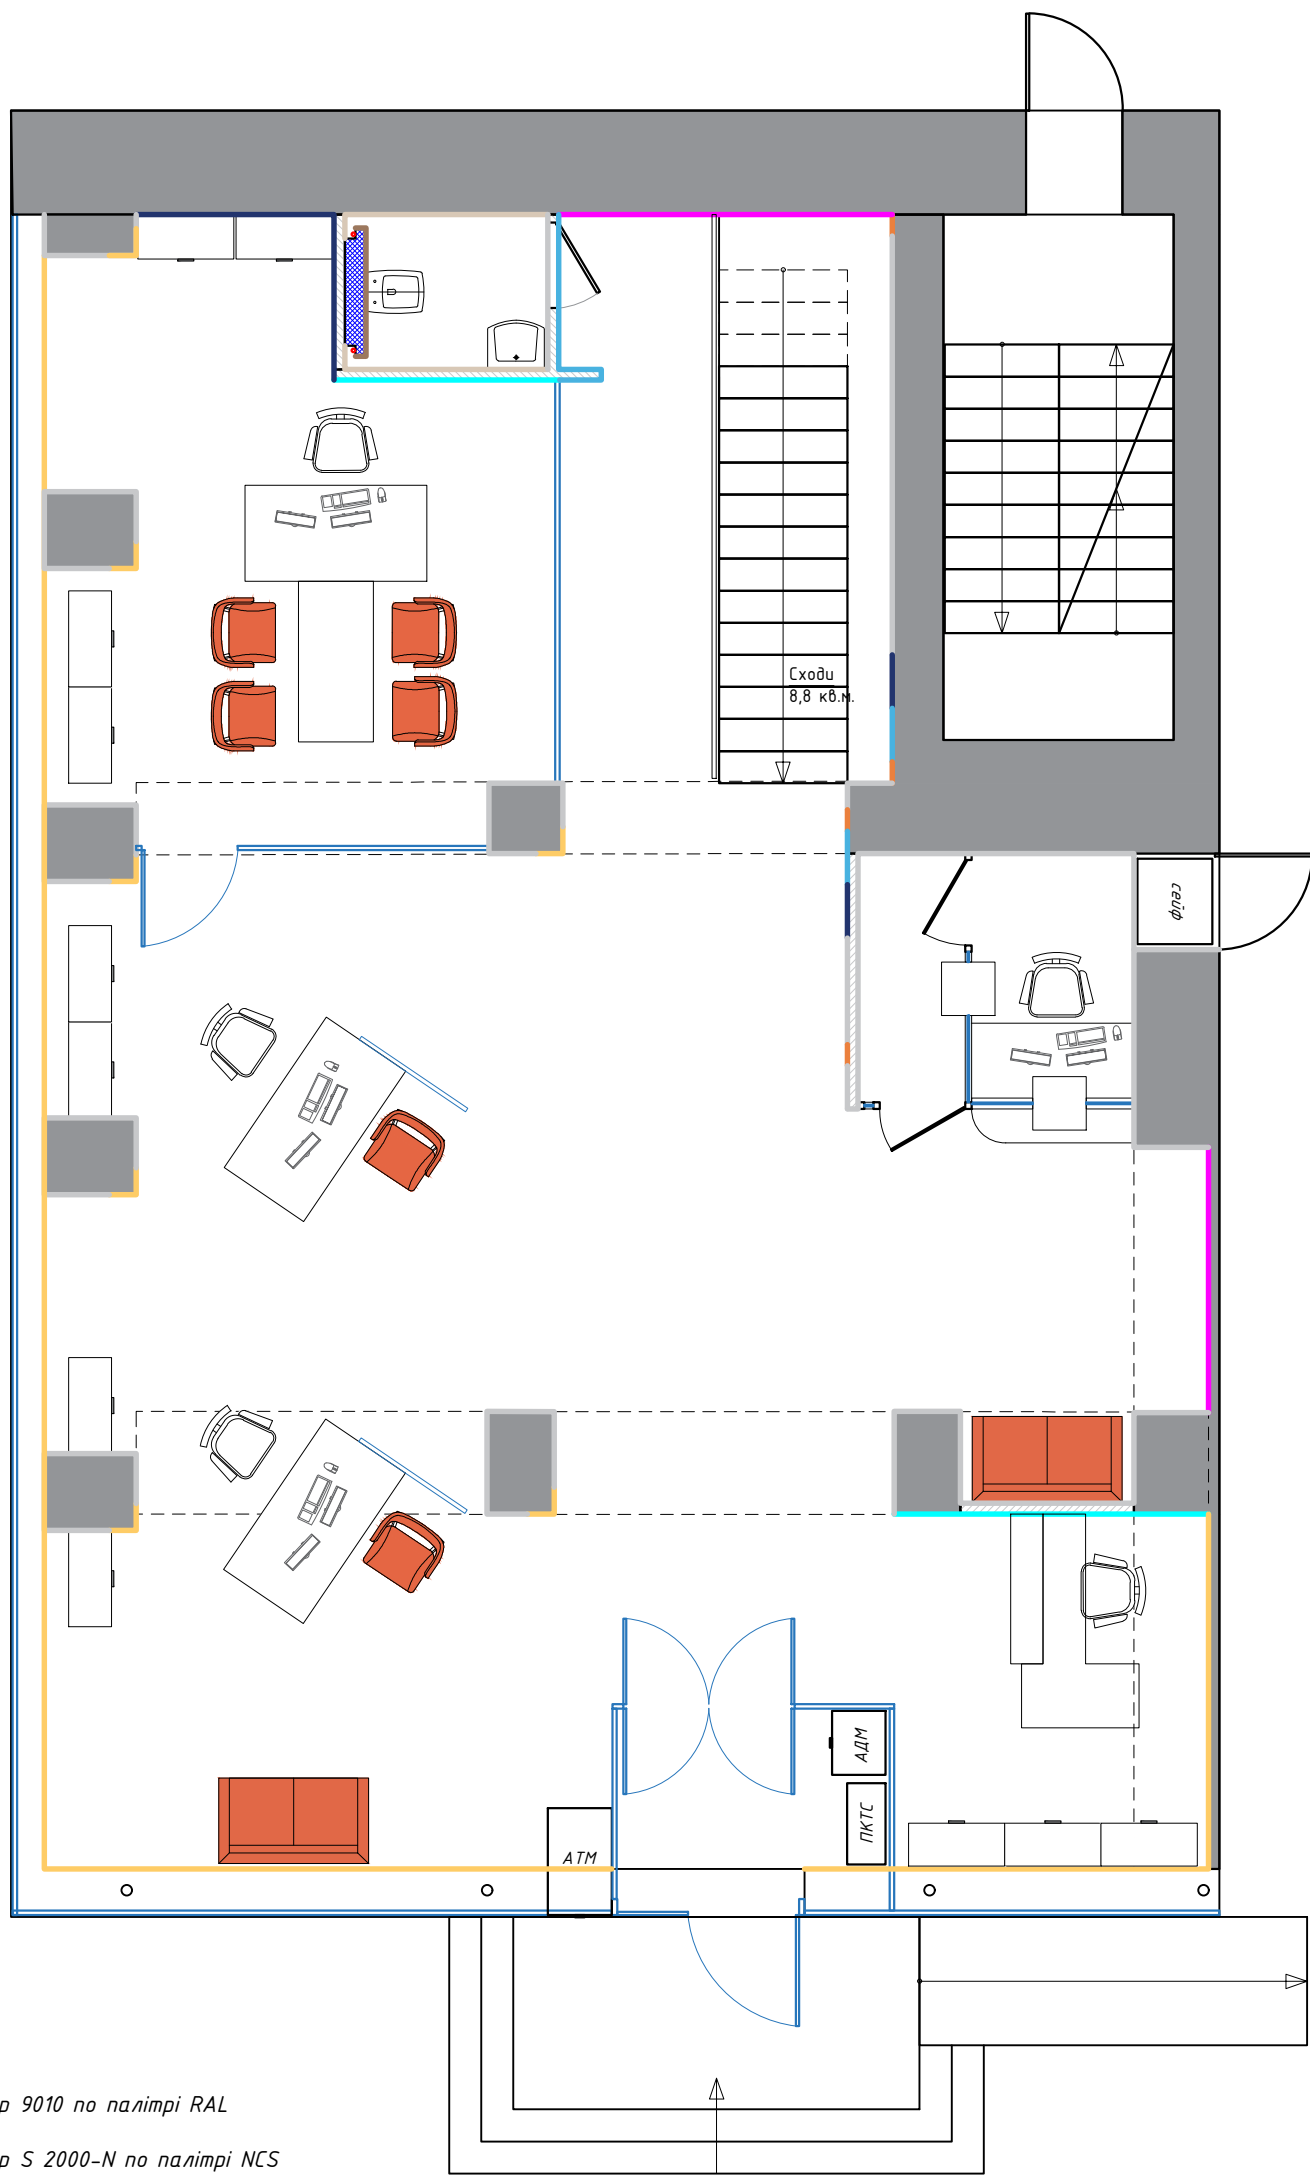


Умовні позначення:

- Стіну пофарбувати в колір 9010 по палітрі RAL
- Стіну пофарбувати в колір S 2000-N по палітрі NCS
- Стіну пофарбувати в колір S 1060-B по палітрі NCS
- Стіну пофарбувати в колір S 2065-R90B по палітрі NCS
- Стіну пофарбувати в колір S 6030-R80B по палітрі NCS
- Стіну пофарбувати в колір S 1080-Y60R по палітрі NCS
- Стіну пофарбувати в кольори:
S 1060-B, S 2065-R90B, S 6030-R80B по палітрі NCS
- Стіну пофарбувати в кольори:
S 1060-B, S 6030-R80B, S 1080-Y60R по палітрі NCS
і 9010 по палітрі RAL
- Плитка Paradyz Wood Love Brown Ściana B Struktura Rekt
898x298мм
- Керамограніт Zeus Ceramica KALAKITO IVORY ZRXXA1BR
600x600мм

Примітка:
1. Всі розміри є проектними і потребують уточнення по місцю.
2. Виконати пробні пофарбування.
Узгодити кольори фарбування з головним архітектором проекту.
3. За відносну відмітку 0,000 прийняти рівень чистої підлоги.

Дизайн проект ПАТ МТБ м. Черкаси			
ГАП	Гончаренко	Стадія	Аркуш
Розробила	Шинкар	10	Аркушів
План оздоблення стін М 1:50		БЮРО	

План маркування стін
М 1:50

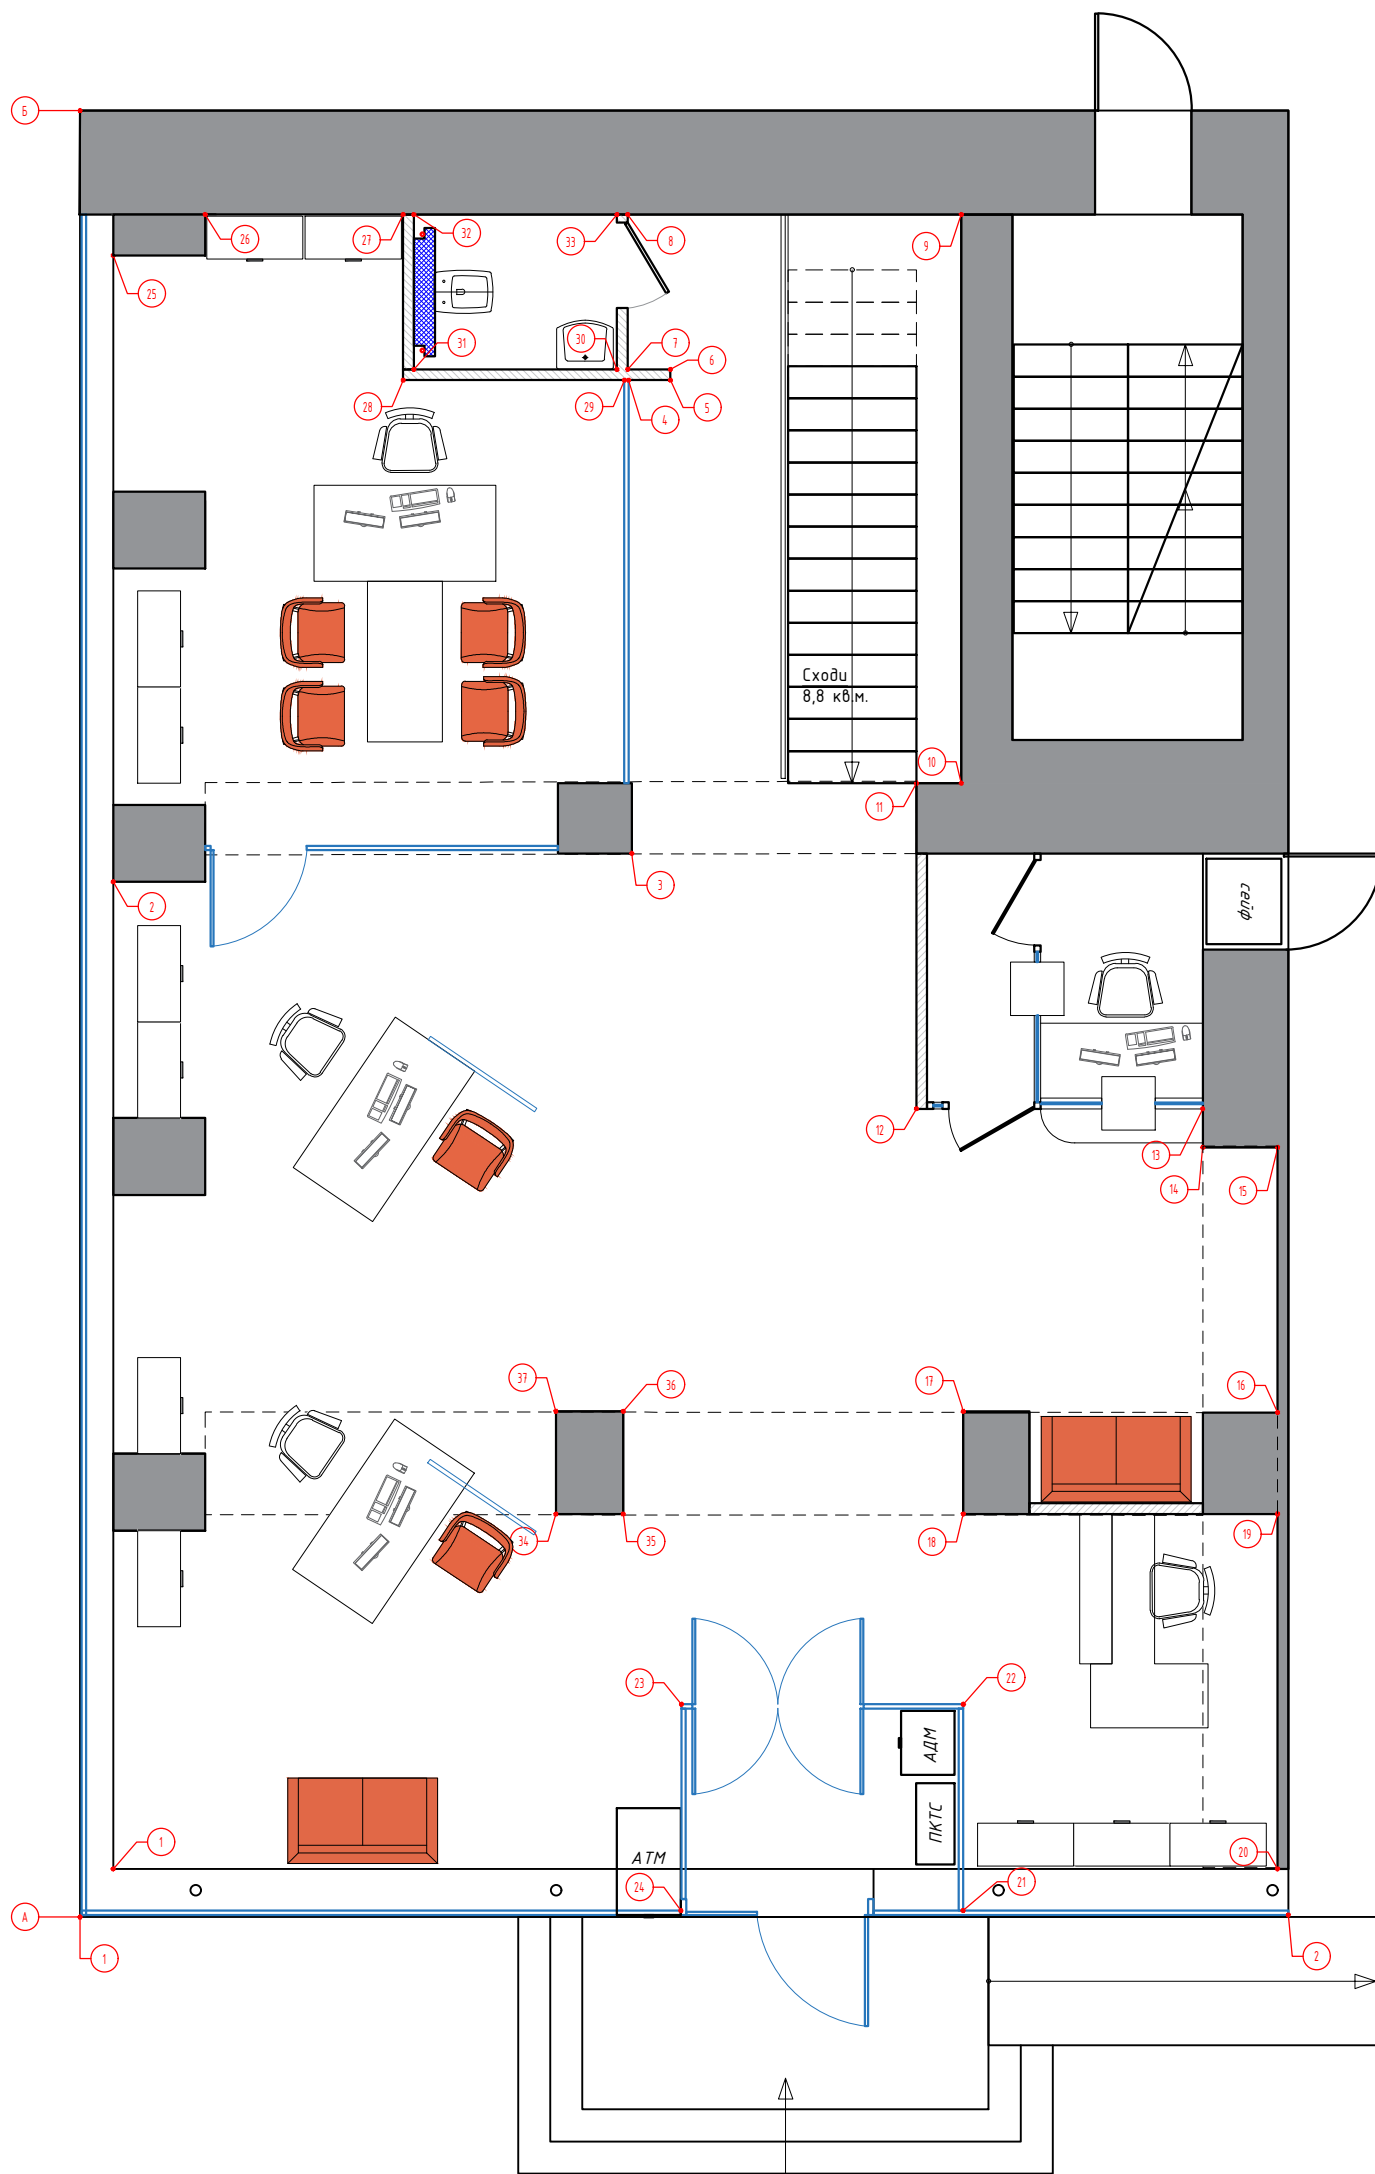

Дизайн проект ПАТ МТБ м. Черкаси			
ГАП	Гончаренко	Стадія	Аркуш
Розробила	Шинкар	Графічні матеріали	11
План маркування стін М 1:50		БЮРО	


Розгортка 1-26 М 1:20

Нанести смужку,
колір: S 1060-B
по палітрі NCS

Існуюча балка

Підвісна конструкція з алюмінієвої рейки 30x80мм, пофарбувати в колір 9010 по палітрі RAL. Розташувати на 100мм нижче від рівня існуючих балок до низу конструкції. Див. план стелі.

Пофарбувати колону в колір
9010 по палітрі RAL

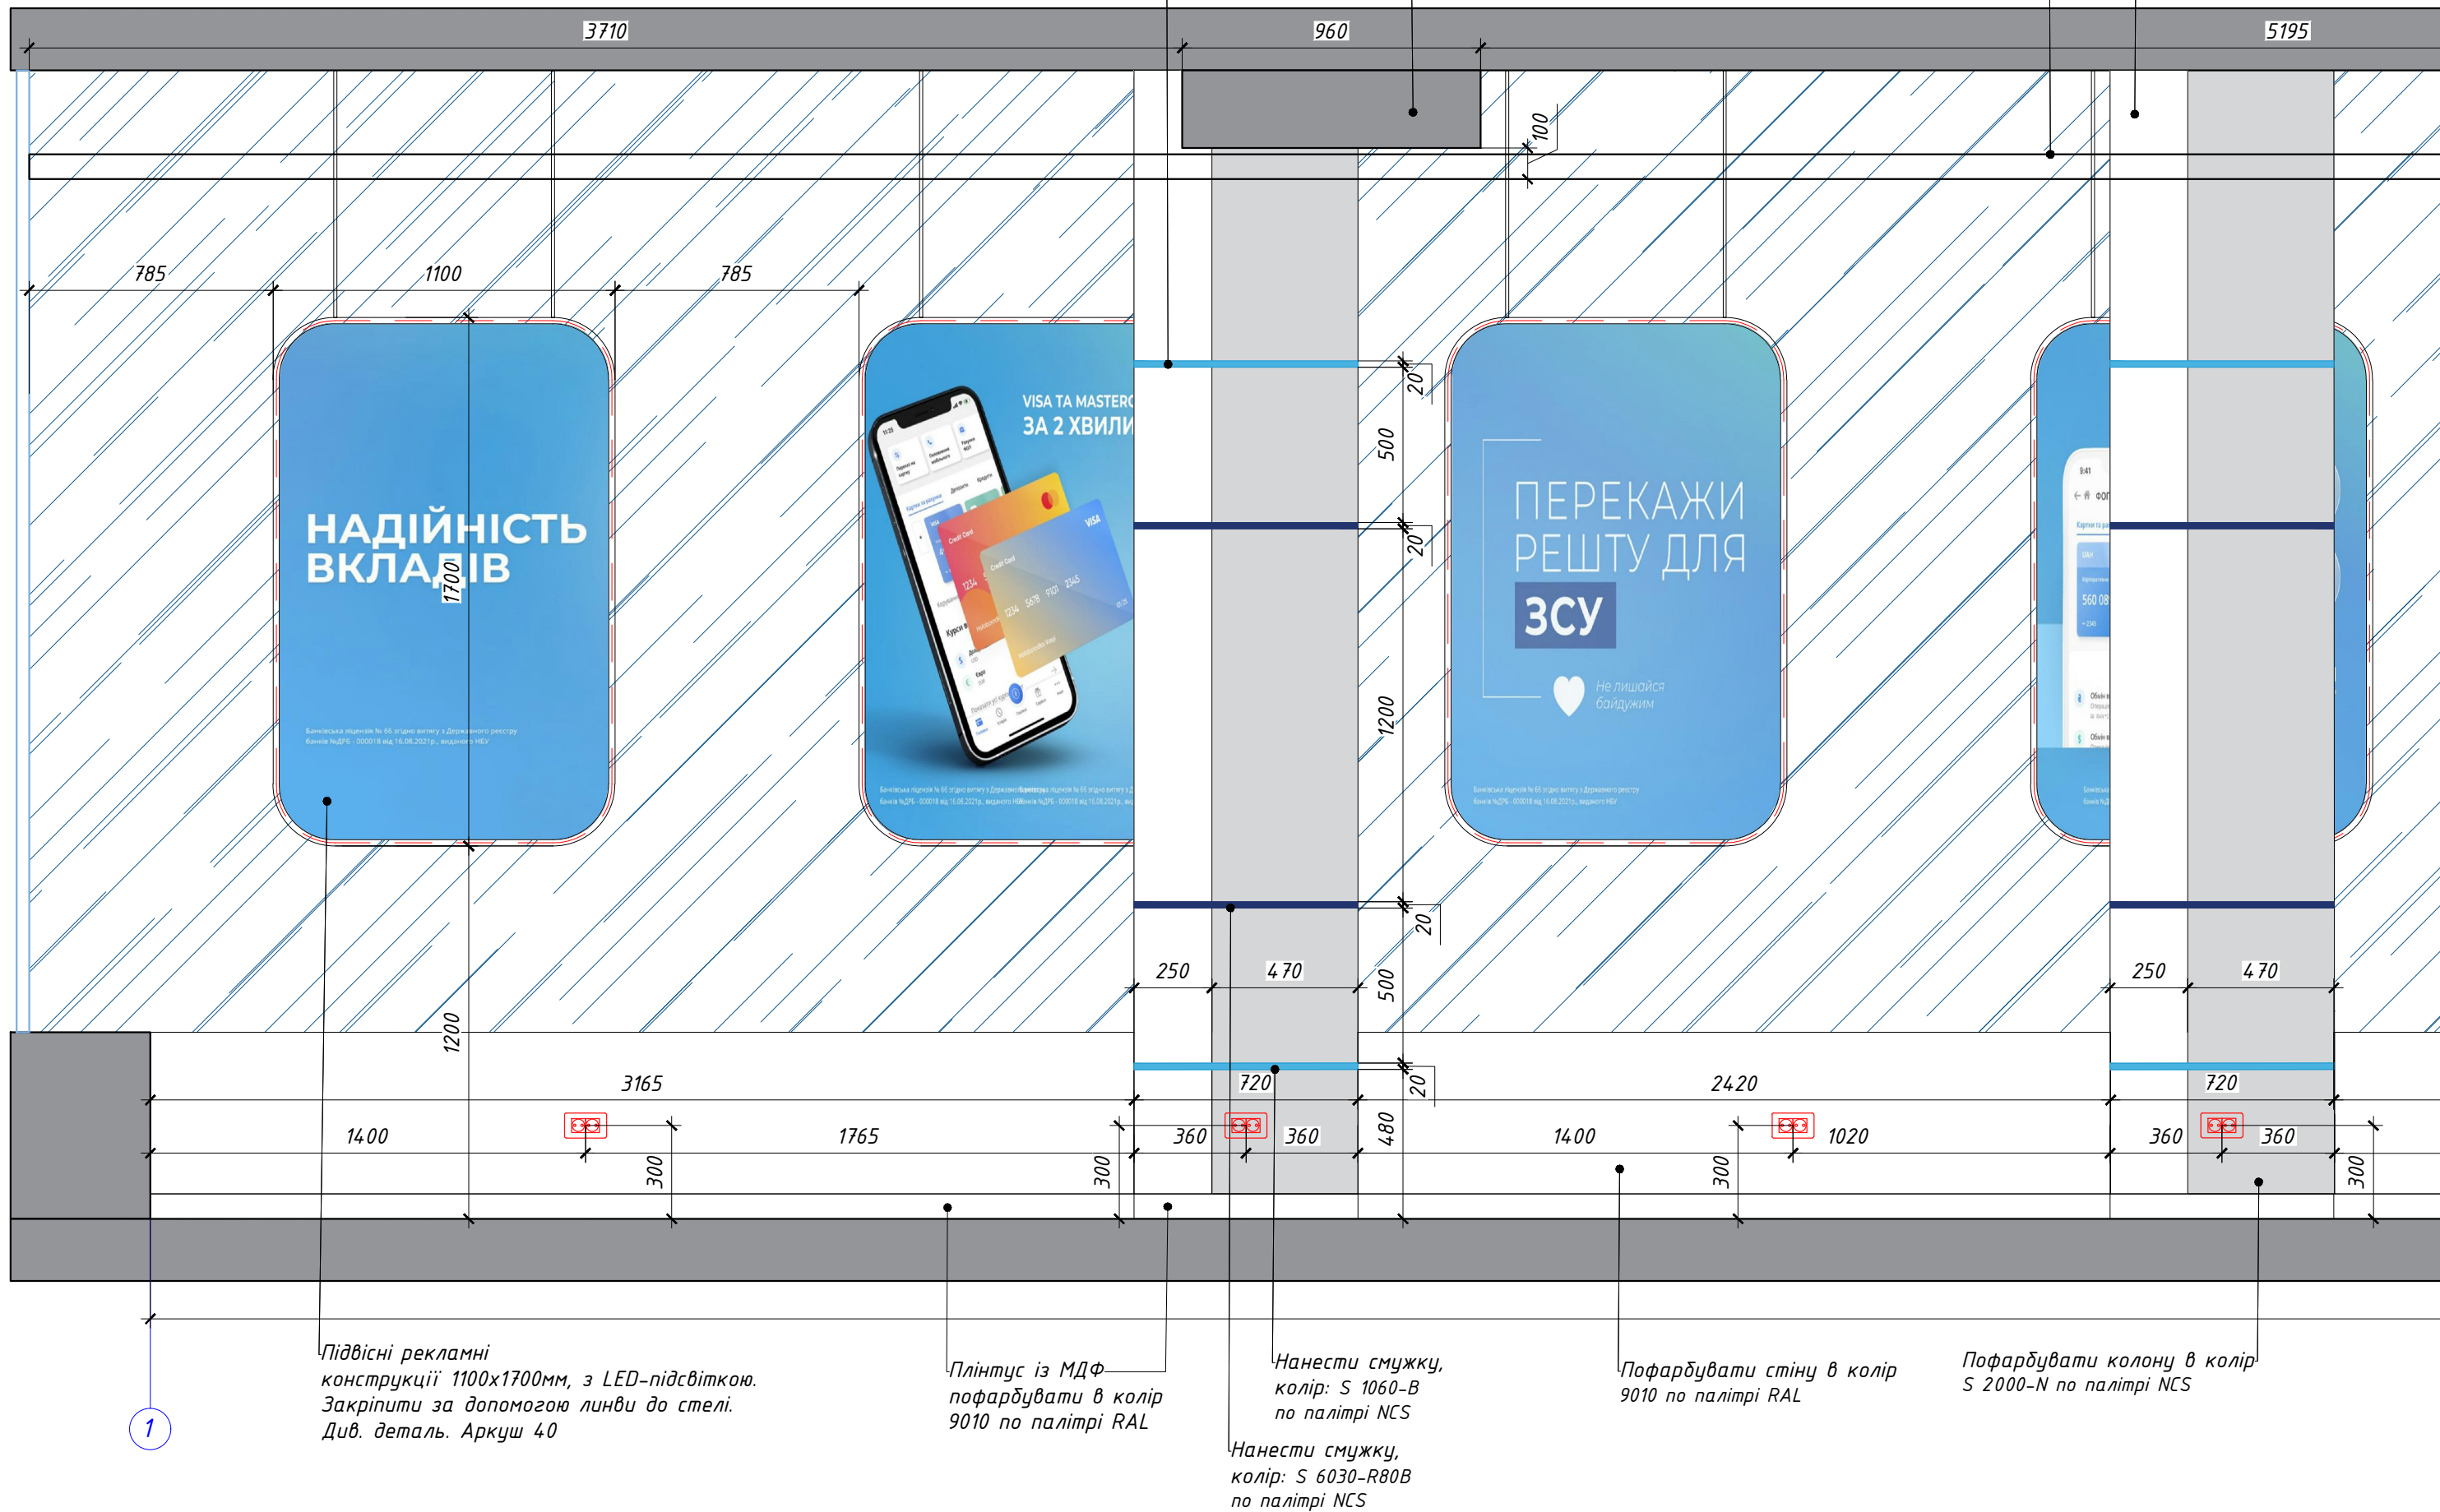

Примітка:

1. Всі розміри є проектними і потребують уточнення по місцю.
2. Виконати пробні пофарбування. Узгодити кольори фарбування з головним архітектором проекту.
3. За відносну відмітку 0,000 прийняти рівень чистої підлоги.


Сформувані короб з гіпсокартону 500х100мм, змонтувати металеві закладні деталі для подальшого кріплення скляних перегородок. Див. план стелі

Існуюча балка

Підвісна конструкція з алюмінієвої рейки 30х80мм, обклеїти плівкою "під дерево". Розташувати на 100мм нижче від рівня існуючих балок до низу конструкції. Див. план стелі.

Пофарбувати колону в колір 9010 по палітрі RAL
Пофарбувати колону в колір S 2000-N по палітрі NCS

Підвісні рекламні конструкції 1100х1700мм, з LED-підсвіткою. Закріпити за допомогою ланки до стелі. Див. деталь. Аркуш 50

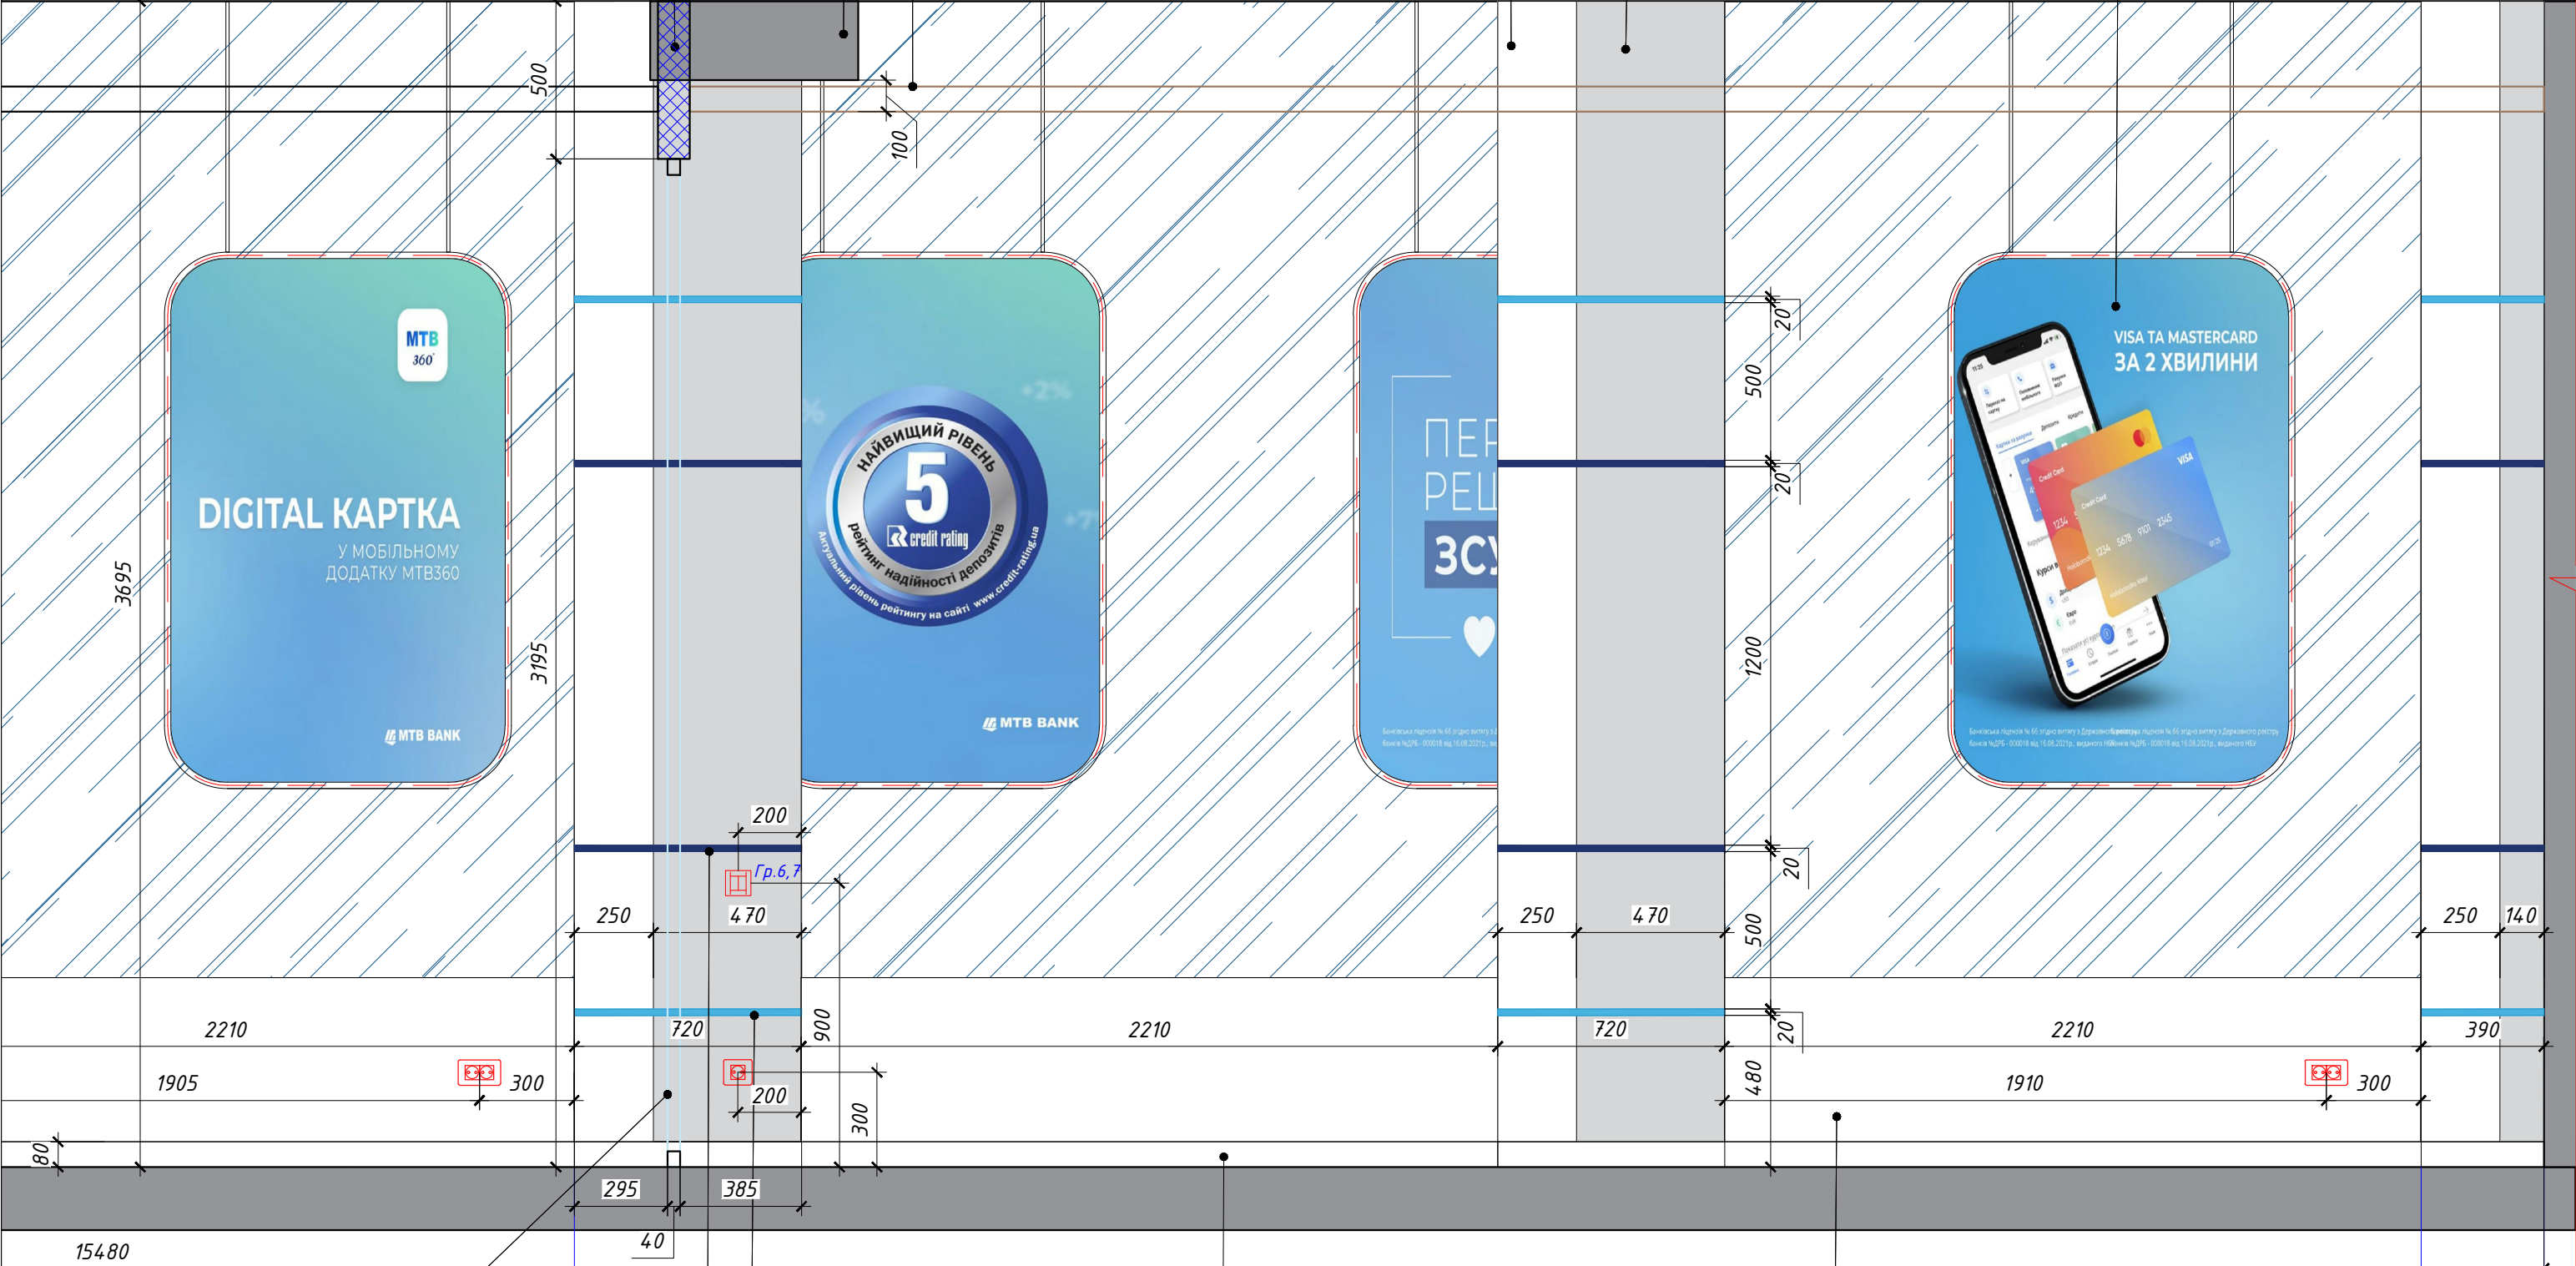

Перегородка із загартованого скла

Нанести смужку, колір: S 1060-B по палітрі NCS


Нанести смужку, колір: S 6030-R80B по палітрі NCS

Плінтус із МДФ пофарбувати в колір 9010 по палітрі RAL

Пофарбувати стіну в колір 9010 по палітрі RAL

ГАП	Гончаренко О.			Дизайн проект ПАТ МТБ м. Черкаси	Стадія	Аркуш	Аркушів
Розробила	Шинкарь О.					12	
				Розгортка 1-26 М 1:20	<div>БЮРО</div>		

Розгортка 1-26 М 1:20

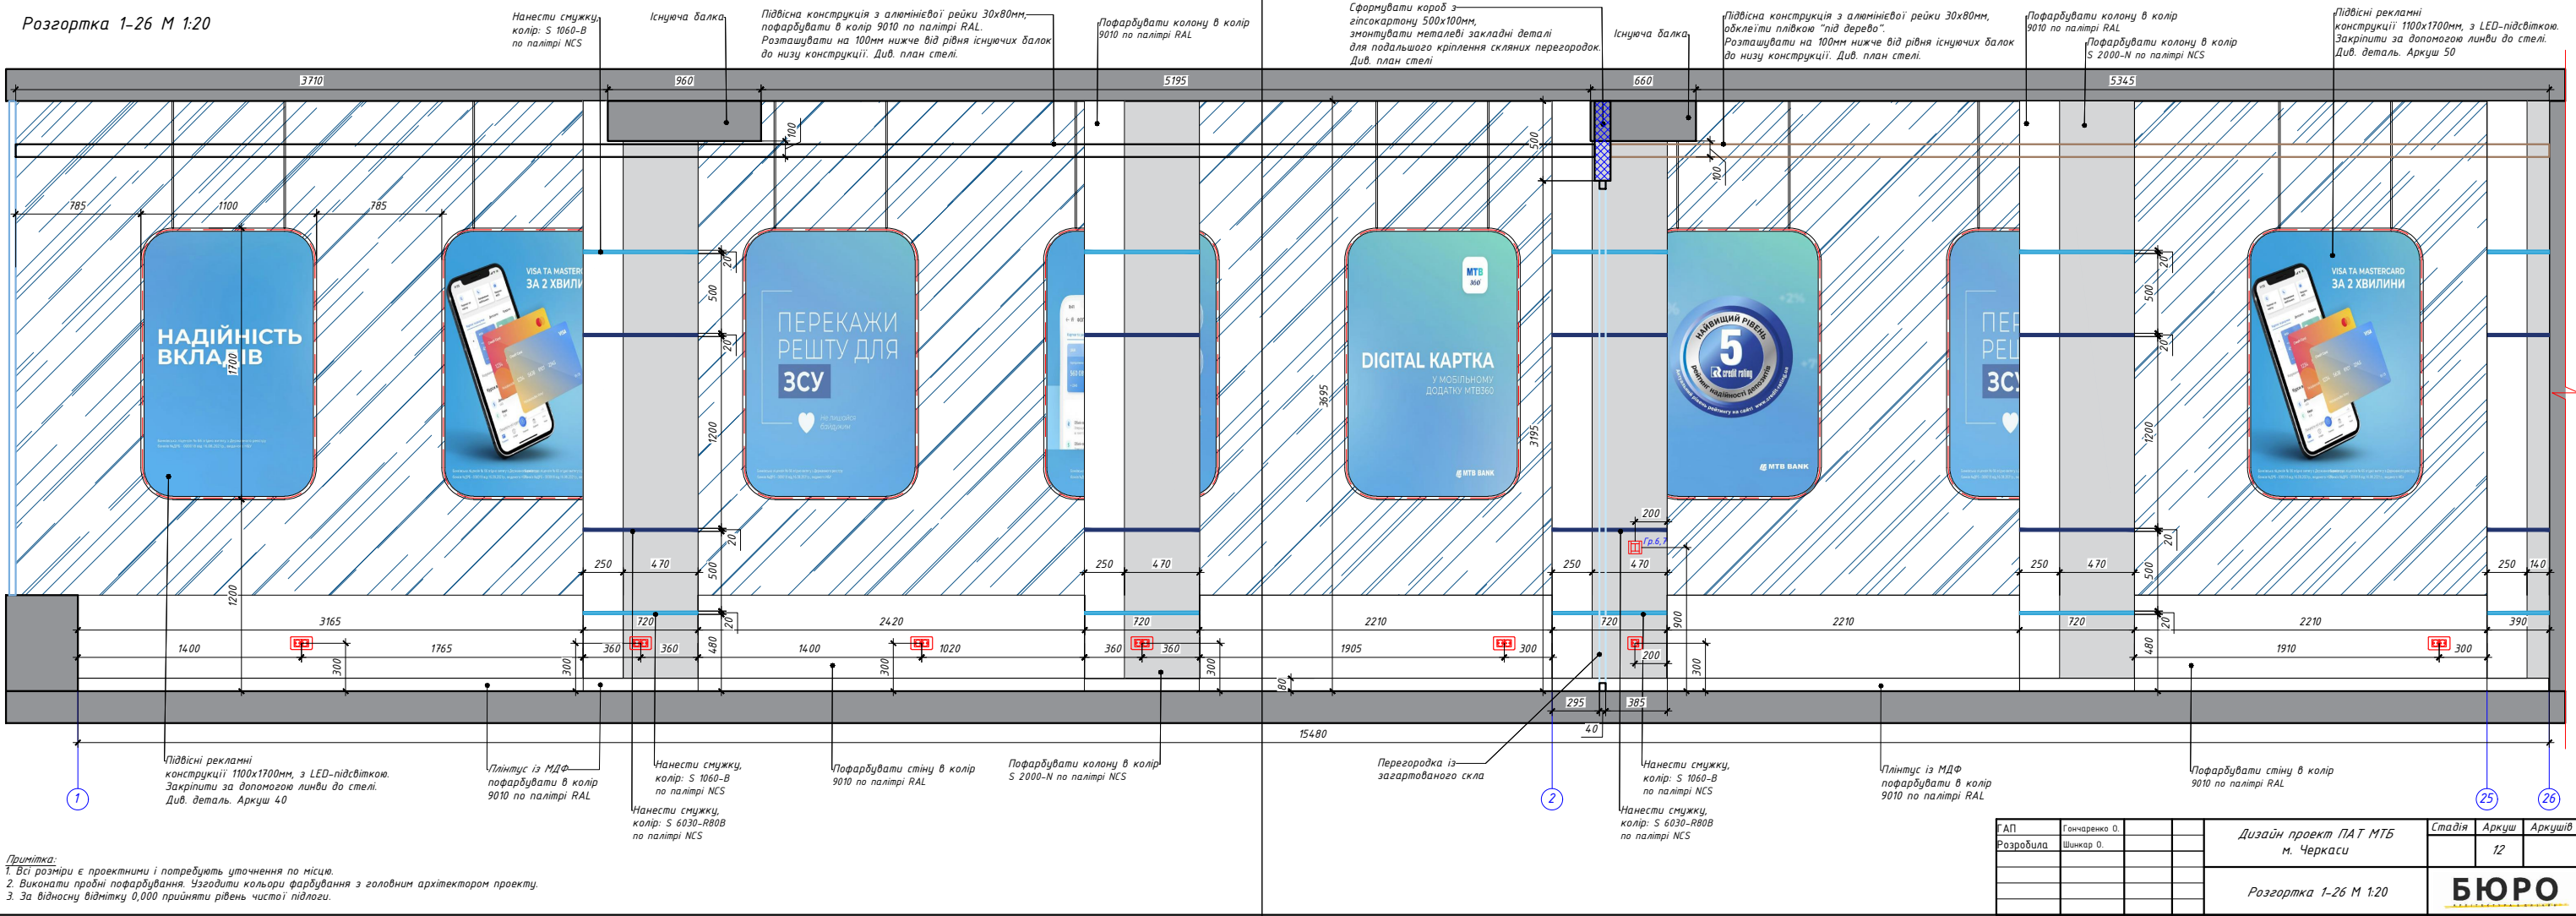

Сформувати короб з гіпсокартону 500х100мм, змонтувати металеві закладні деталі для подальшого кріплення скляних перегородок. Див. план стелі

Розгортка 2-3 М 1:20

Пофарбувати опуск з гіпсокартону в колір S 2000-N по палітрі NCS

Пофарбувати стіну в колір S 2000-N по палітрі NCS

Пофарбувати стіну в колір 9010 по палітрі RAL

Підвісна конструкція з алюмінієвої рейки 30х80мм, пофарбувати в колір 9010 по палітрі RAL. Розташувати на 100мм нижче від рівня існуючих балок до низу конструкції. Див. план стелі.

Пофарбувати колону в колір S 2000-N по палітрі NCS

Пофарбувати колону в колір 9010 по палітрі RAL

Нанести смужку, колір: S 6030-R80B по палітрі NCS

Нанести смужку, колір: S 1060-B по палітрі NCS

Нанести смужку, колір: S 1060-B по палітрі NCS

Нанести смужку, колір: S 6030-R80B по палітрі NCS

Плівка з фірмовим патерном наклеїти на поверхню перегородки

Перегородка із загартованого скла

Примітка:

1. Всі розміри є проектними і потребують уточнення по місцю.
2. Виконати пробні пофарбування. Узгодити кольори фарбування з головним архітектором проекту.
3. За відносну відмітку 0,000 прийняти рівень чистої підлоги.

ГАП	Гончаренко О.			Дизайн проект ПАТ МТБ м. Черкаси	Стадія	Аркуш	Аркушів
Розробила	Шинкарь О.					13	
				Розгортка 2-3 М 1:20	<div>БЮРО</div> <div>Формат А3</div>		

Підвісна стеля, Armstrong плита ULTIMA+ microlook 90 1200x600мм.
Розташувати на 100мм нижче від рівня існуючих балок.
Див. план стелі.


Сформувати короб з гіпсокартону 500x100мм, змонтувати металеві закладні деталі для подальшого кріплення скляних перегородок.
Див. план стелі

Розгортка 3-8 М 1:20

Пофарбувати опуск з гіпсокартону в колір S 2000-N по палітрі NCS

Пофарбувати стіну: Колір: S 1060-B по палітрі NCS


Піктограма для санвузла з пластику, товщиною 3мм, колір: темно-синій

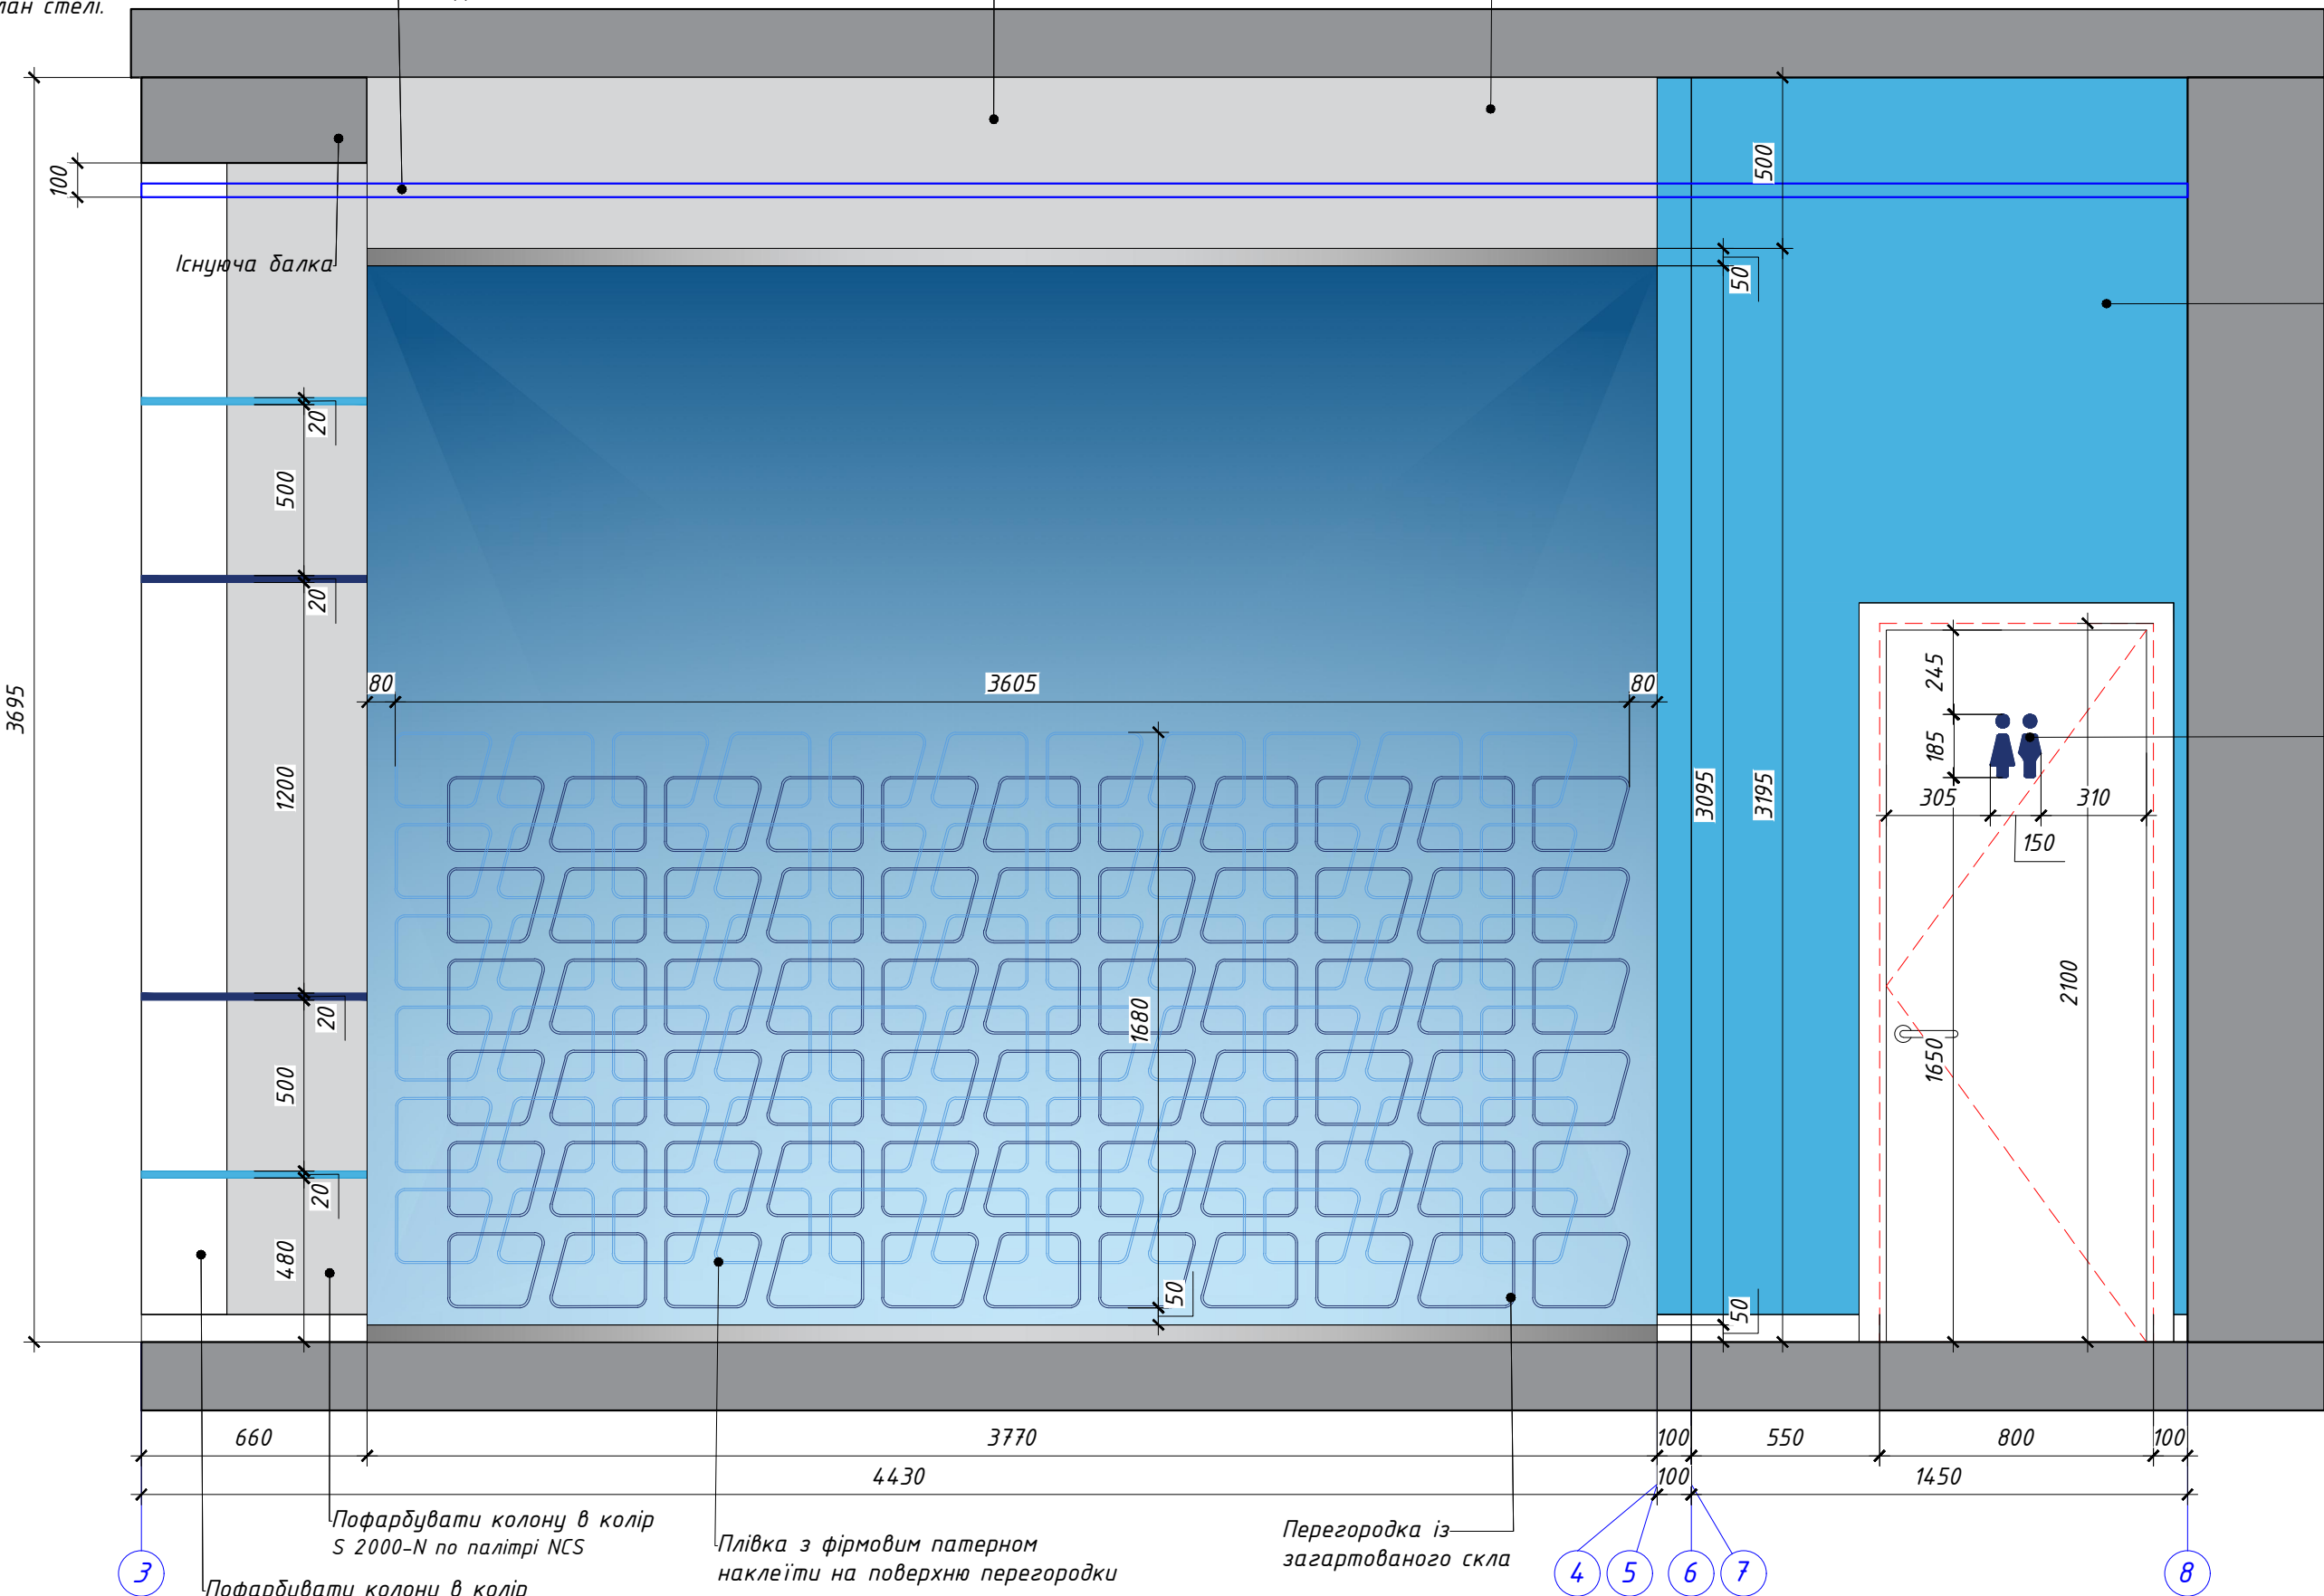

Примітка:
1. Всі розміри є проектними і потребують уточнення по місцю.
2. Виконати пробні пофарбування. Узгодити кольори фарбування з головним архітектором проекту.
3. За відносну відмітку 0,000 прийняти рівень чистої підлоги.

ГАП	Гончаренко О.			Дизайн проект ПАТ МТБ м. Черкаси	Стадія	Аркуш	Аркушів
Розробила	Шинкарь О.					14	
				Розгортка 3-8 М 1:20	БЮРО АРХІТЕКТУРНИЙ ДИЗАЙН		

Розгортка 8-9 М 1:20

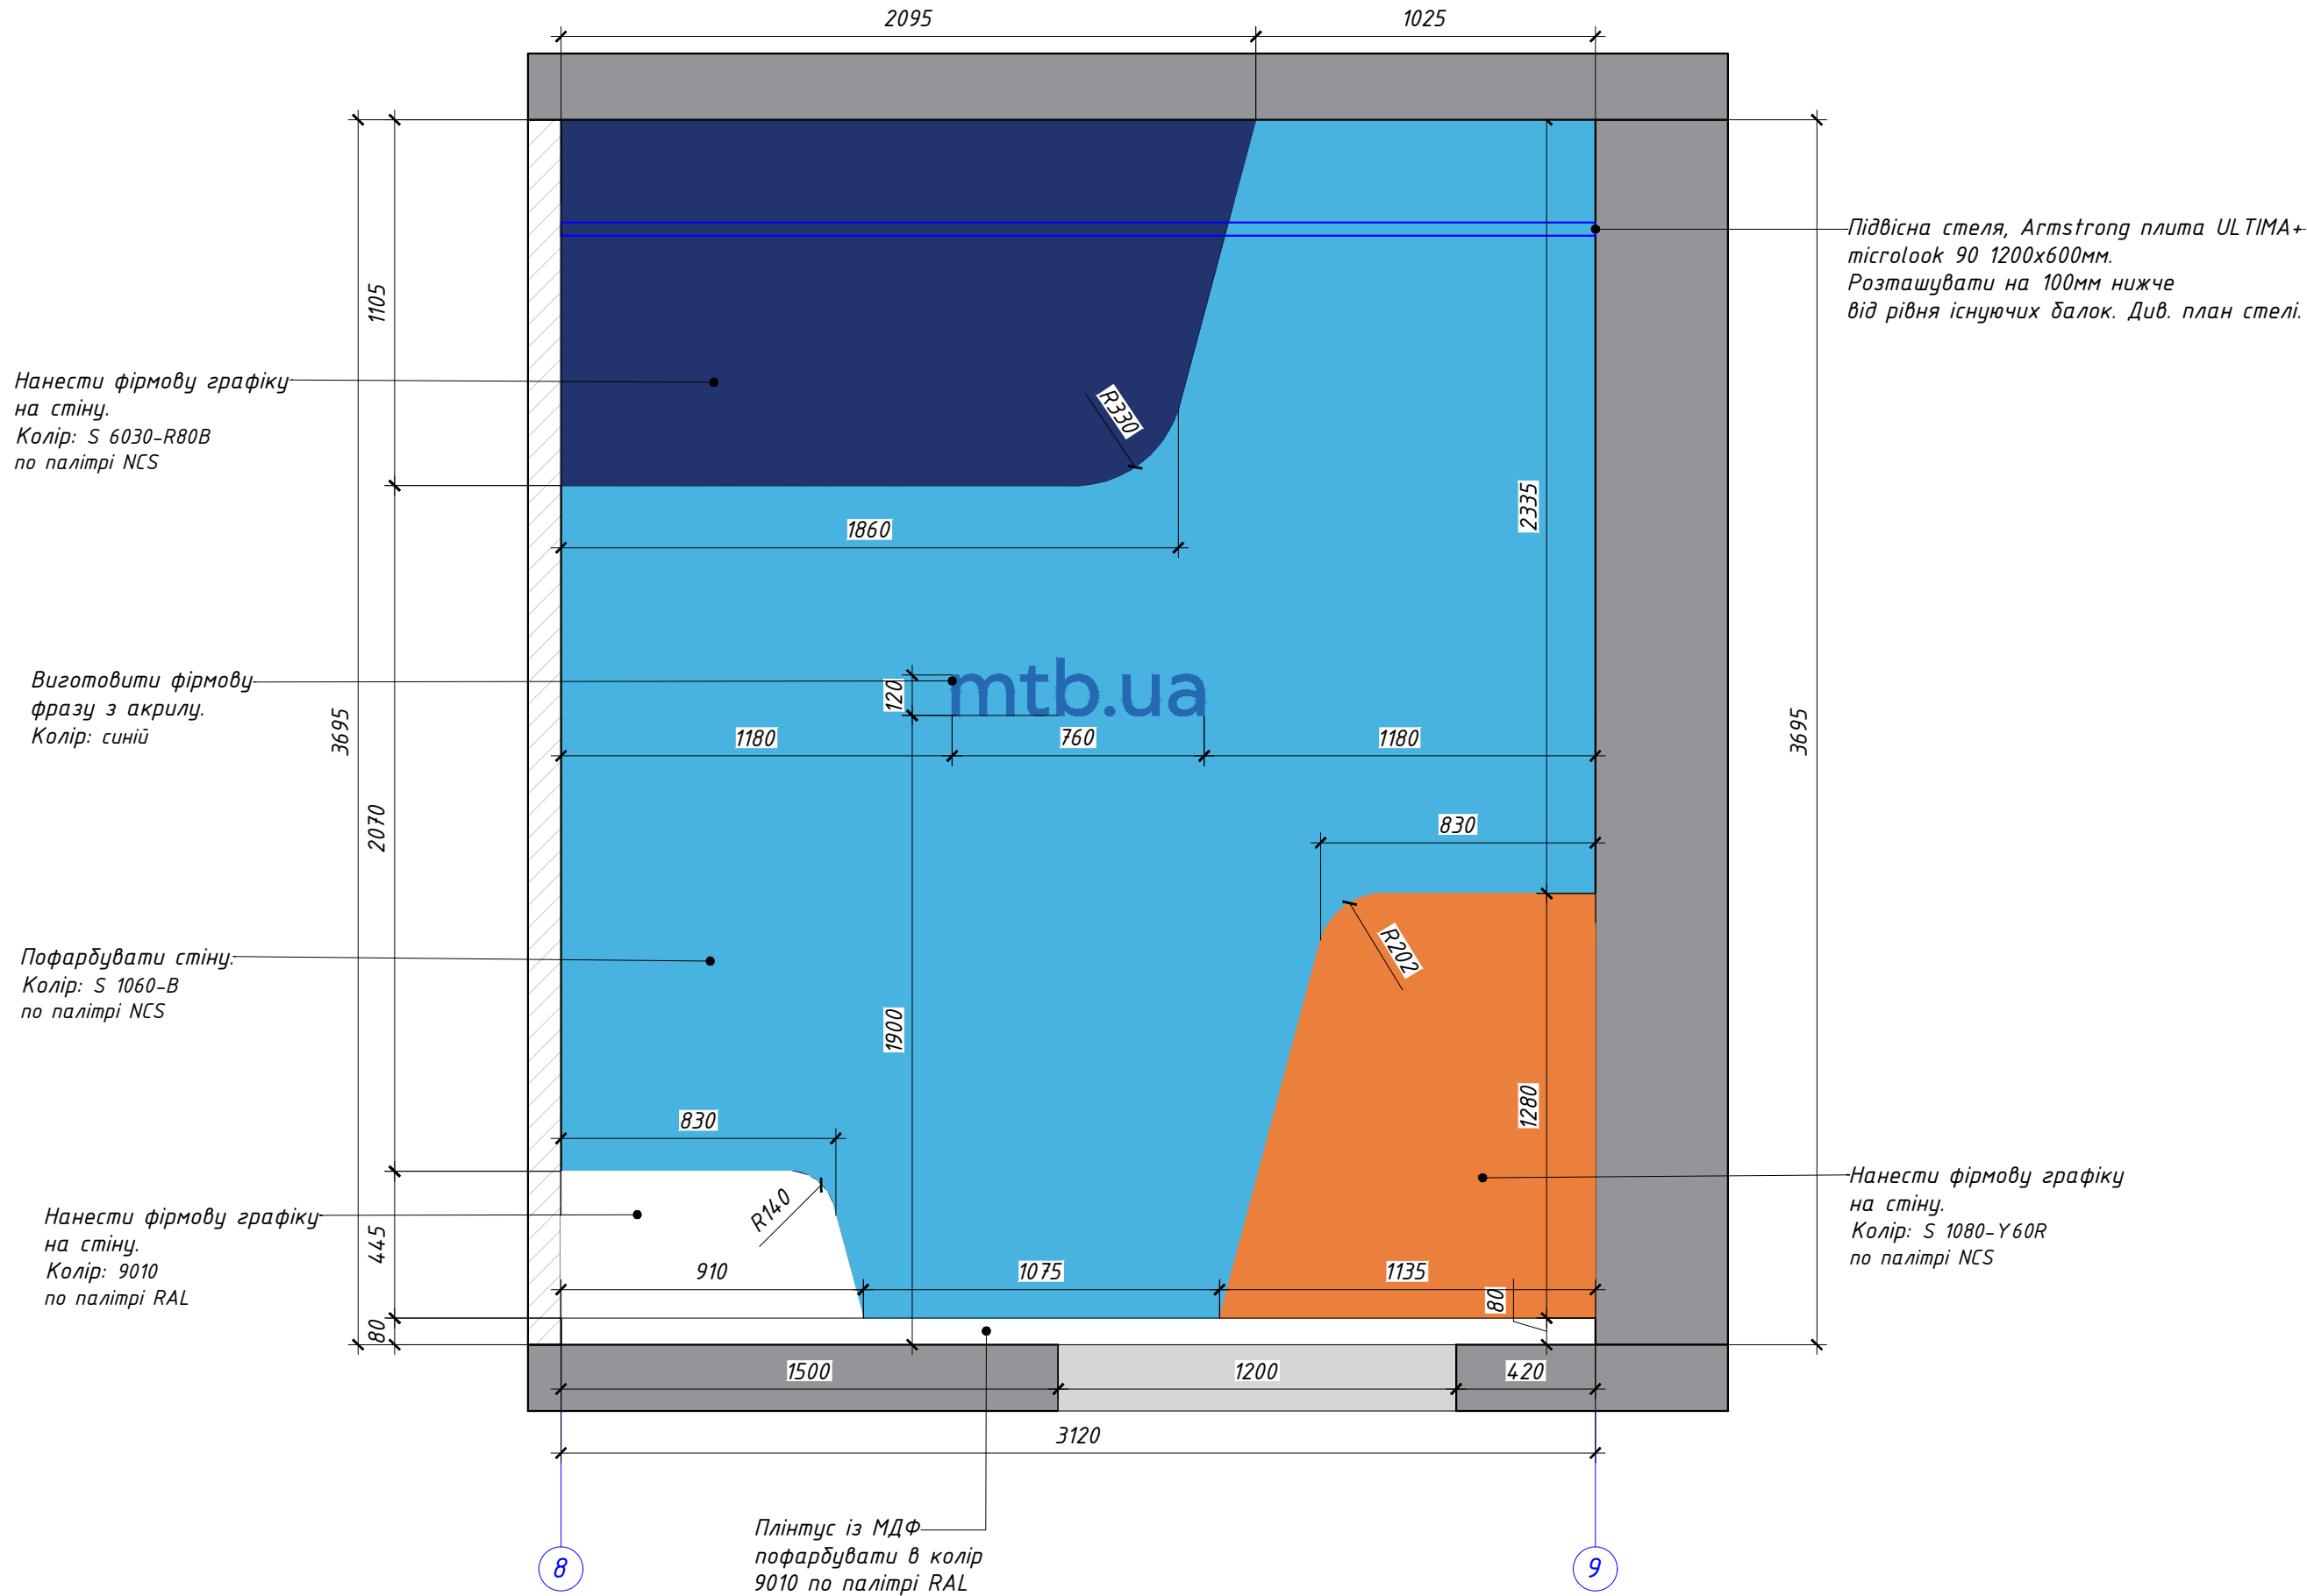


Примітка:
1. Всі розміри є проектними і потребують уточнення по місцю.
2. Виконати пробні пофарбування. Узгодити кольори фарбування з головним архітектором проекту.
3. За відносну відмітку 0,000 прийняти рівень чистої підлоги.

ГАП	Гончаренко О.			Дизайн проект ПАТ МТБ м. Черкаси	Стадія	Аркуш	Аркушів
Розробила	Шинкарь О.					15	
				Розгортка 8-9 М 1:20	БЮРО А.Р.П.Т.К.О.В.А.Р.К.И.З.А.Ц.Я		

Підвісна стеля, Armstrong плита ULTIMA+ microlook 90 1200x600мм.
Розташувати на 100мм нижче від рівня існуючих балок. Див. план стелі.

Розгортка 9-10 М 1:20

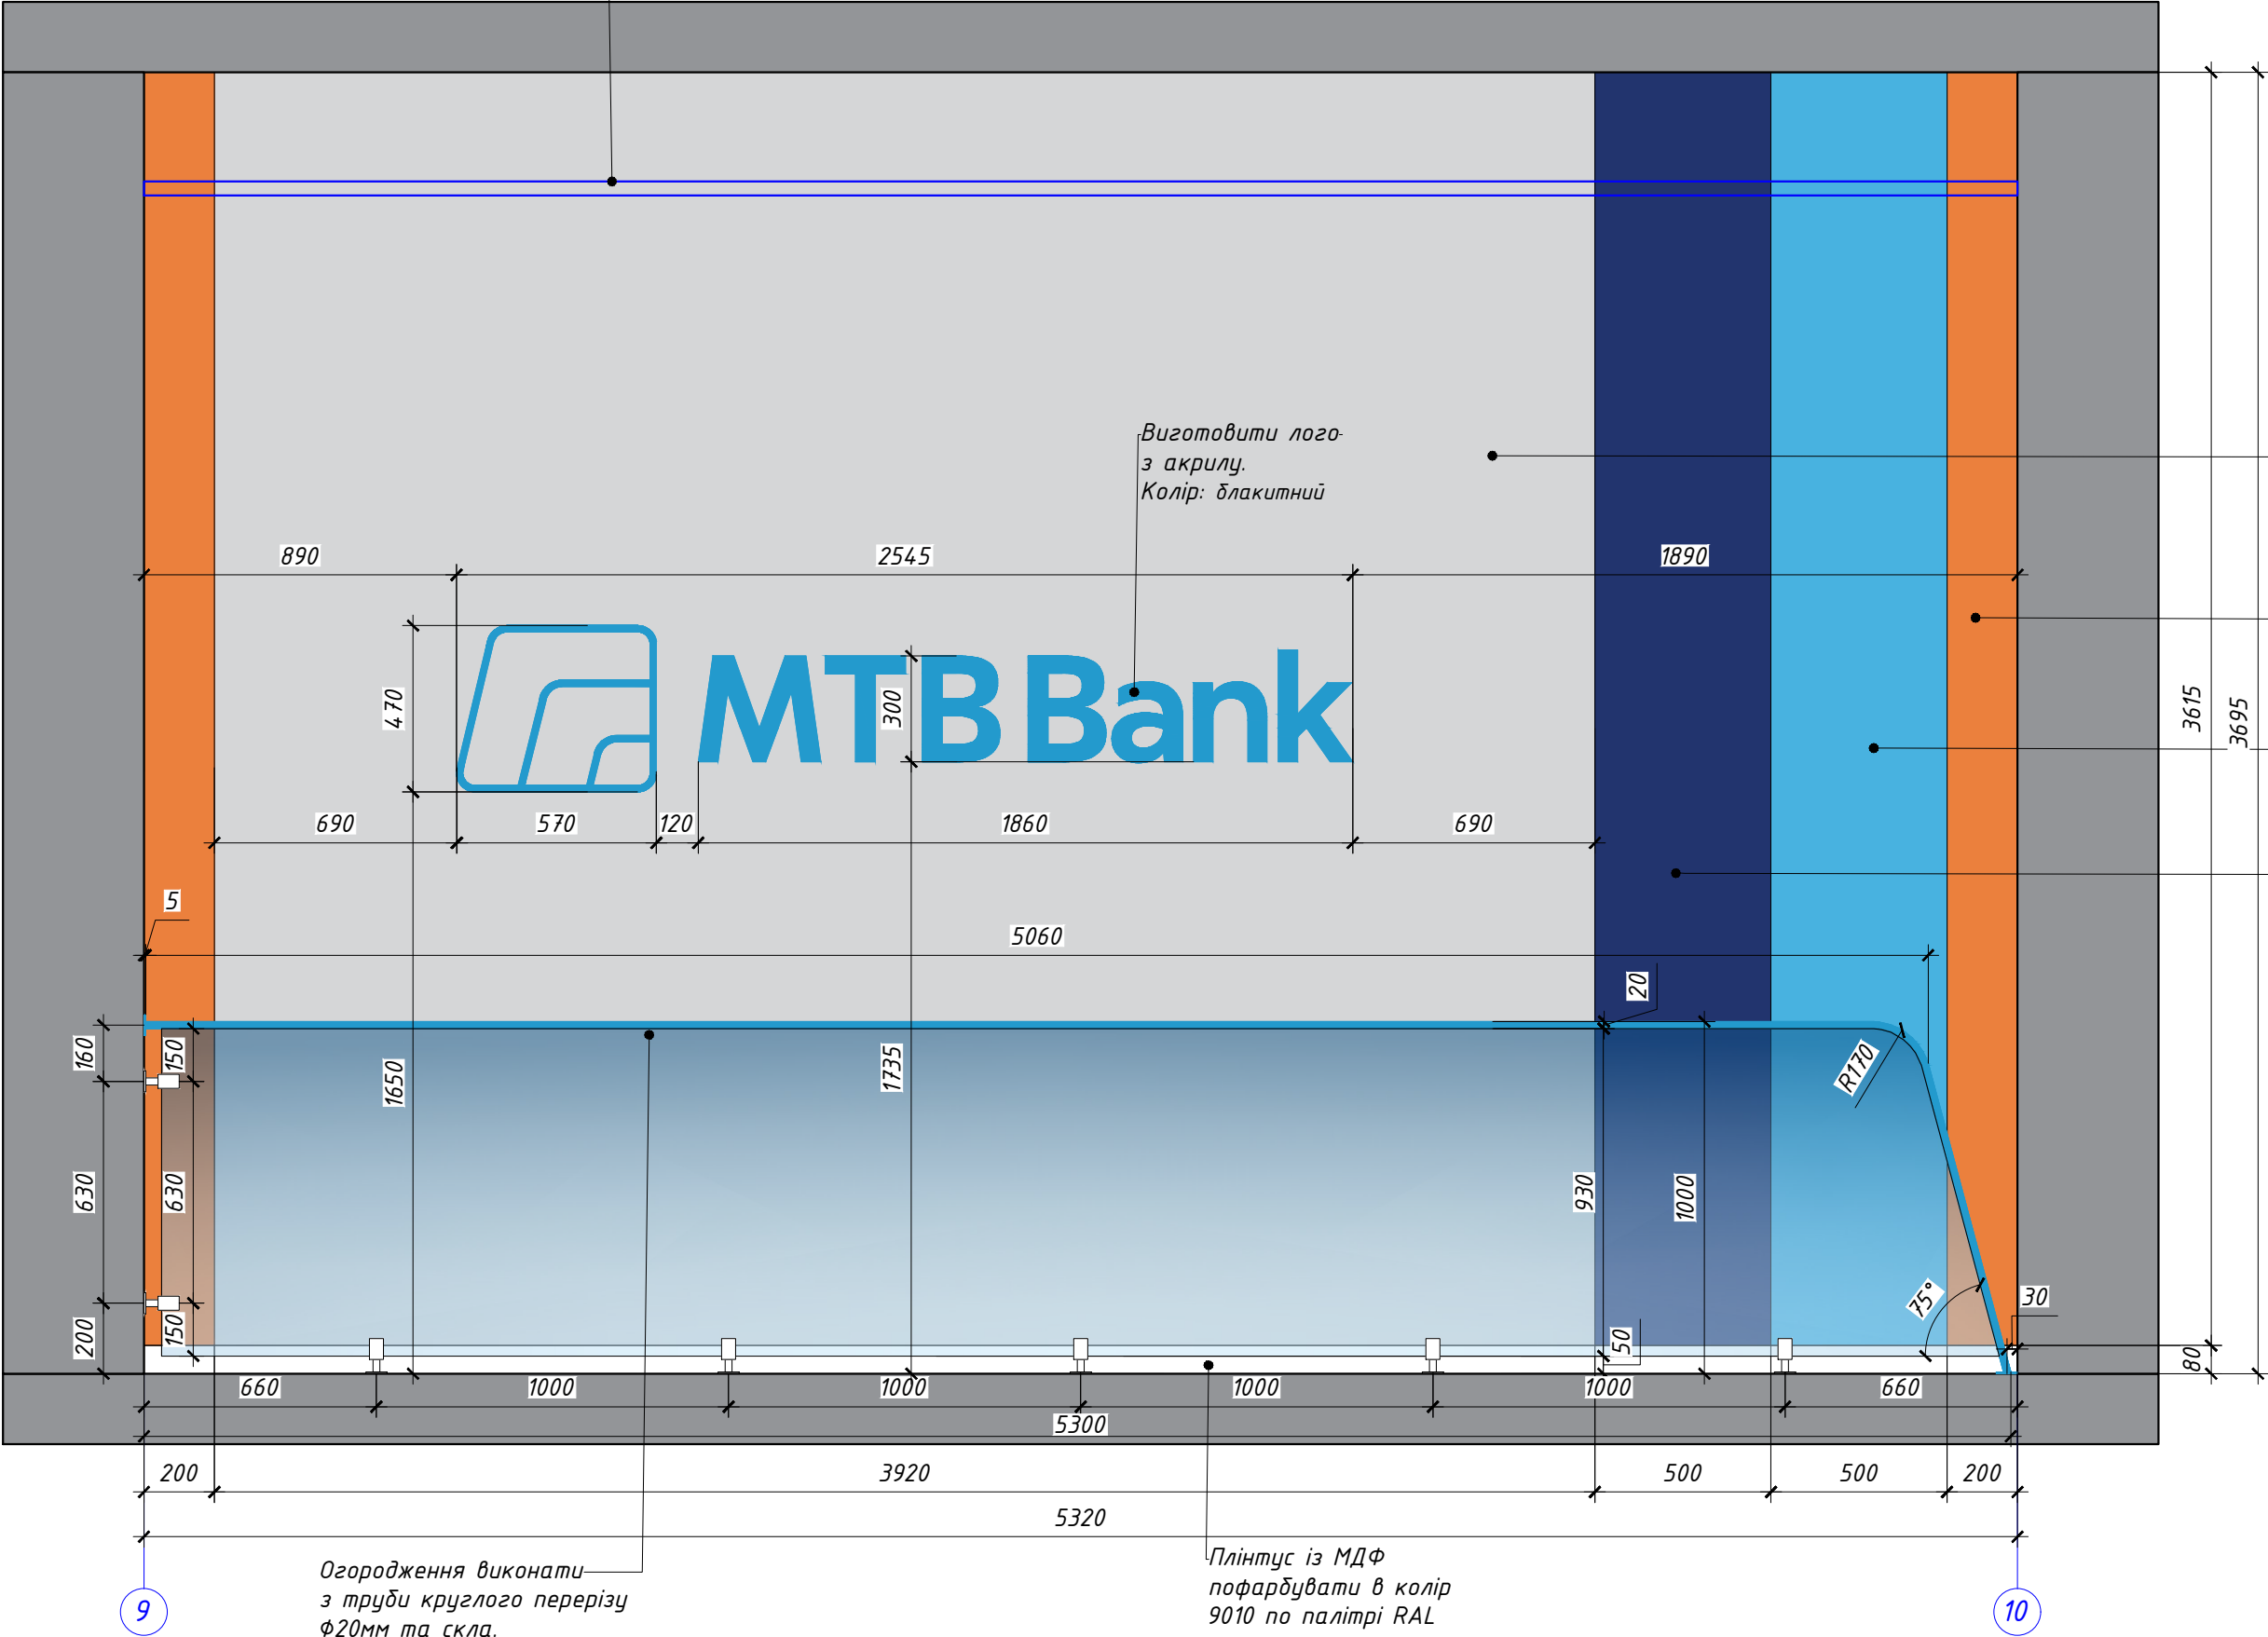

Пофарбувати стіну:
Колір: S 2000-N
по палітрі NCS

Пофарбувати стіну:
Колір: S 1080-Y60R
по палітрі NCS

Пофарбувати стіну:
Колір: S 1060-B
по палітрі NCS

Пофарбувати стіну:
Колір: S 6030-R80B
по палітрі NCS


Огородження виконати
з труби круглого перерізу
Ф20мм та скла.
Пофарбувати трубу
в колір: S 1060-B (блакитний)
по палітрі NCS

Плінтус із МДФ
пофарбувати в колір
9010 по палітрі RAL

Примітка:
1. Всі розміри є проектними і потребують уточнення по місцю.
2. Виконати пробні пофарбування. Узгодити кольори фарбування з головним архітектором проекту.
3. За відносну відмітку 0,000 прийняти рівень чистої підлоги.

ГАП	Гончаренко О.			Дизайн проект ПАТ МТБ м. Черкаси	Стадія	Аркуш	Аркушів
Розробила	Шинкарь О.					16	
				Розгортка 9-10 М 1:20	БЮРО АРХІТЕКТУРА		


Розгортка 11-12 М 1:20

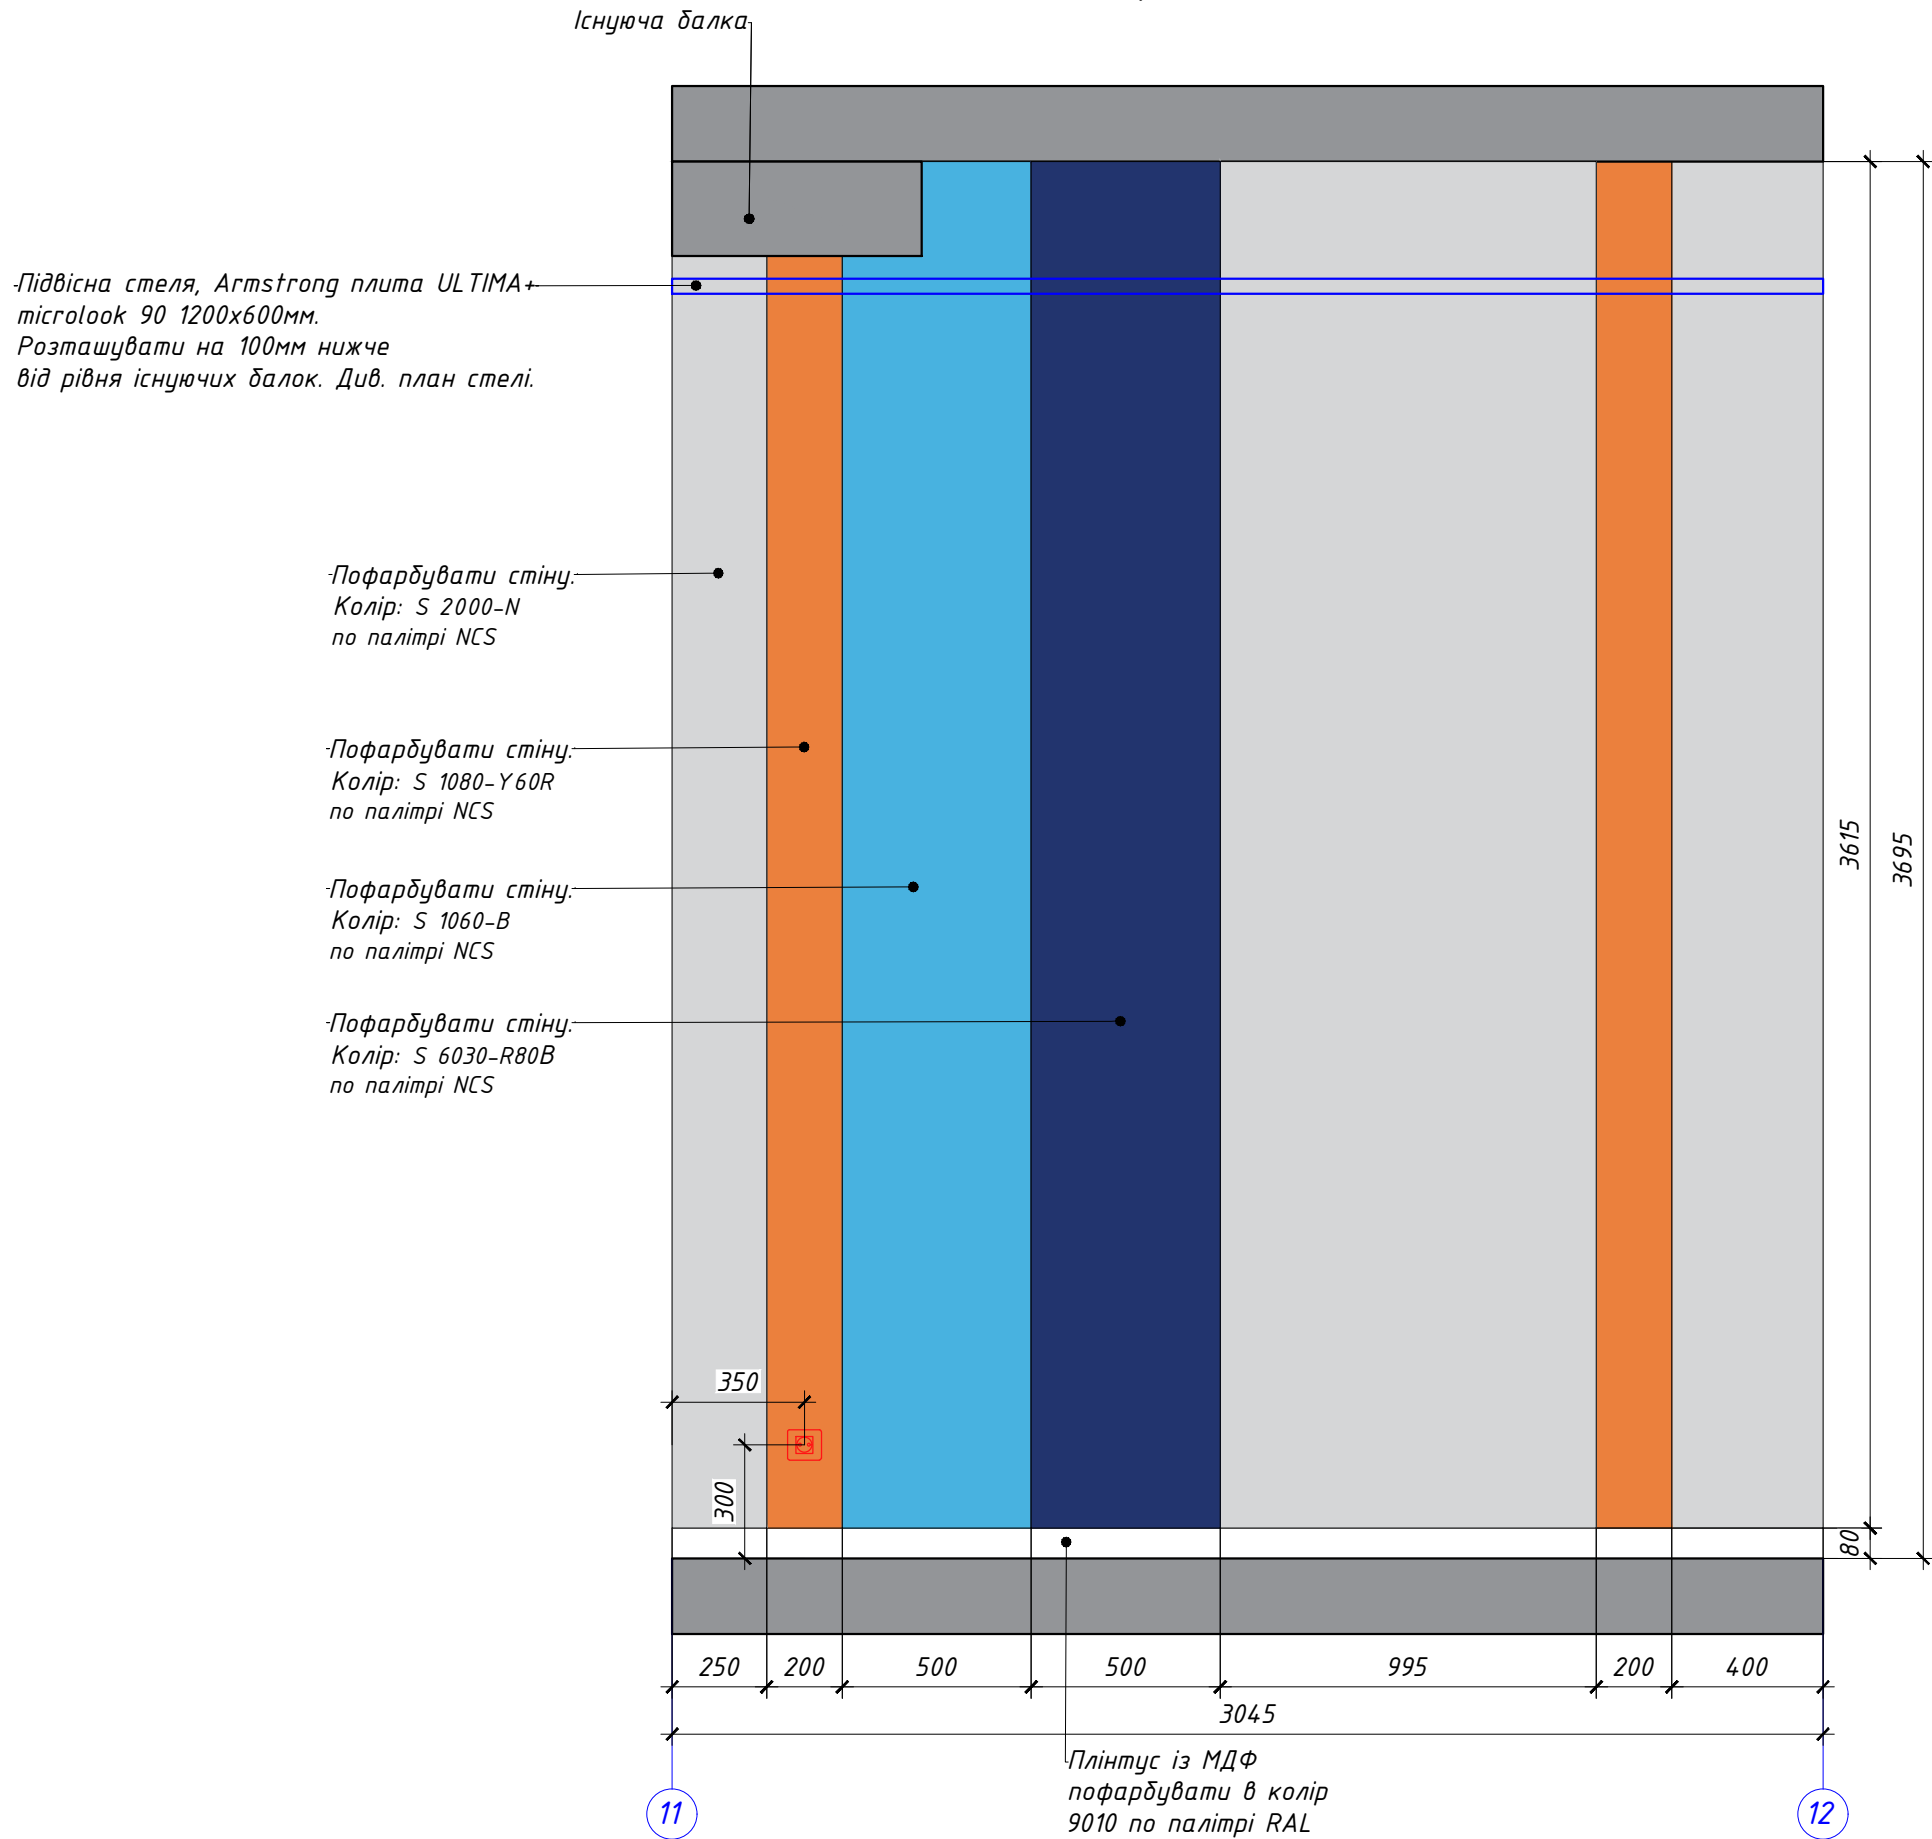

Примітка:
1. Всі розміри є проектними і потребують уточнення по місцю.
2. Виконати пробні пофарбування. Узгодити кольори фарбування з головним архітектором проекту.
3. За відносну відмітку 0,000 прийняти рівень чистої підлоги.

ГАП	Гончаренко О.			Дизайн проект ПАТ МТБ м. Черкаси	Стадія	Аркуш	Аркушів
Розробила	Шинкарь О.					17	
				Розгортка 11-12 М 1:20	БЮРО Архітектурно-будівельне		

Розгортка 12-15 М 1:20

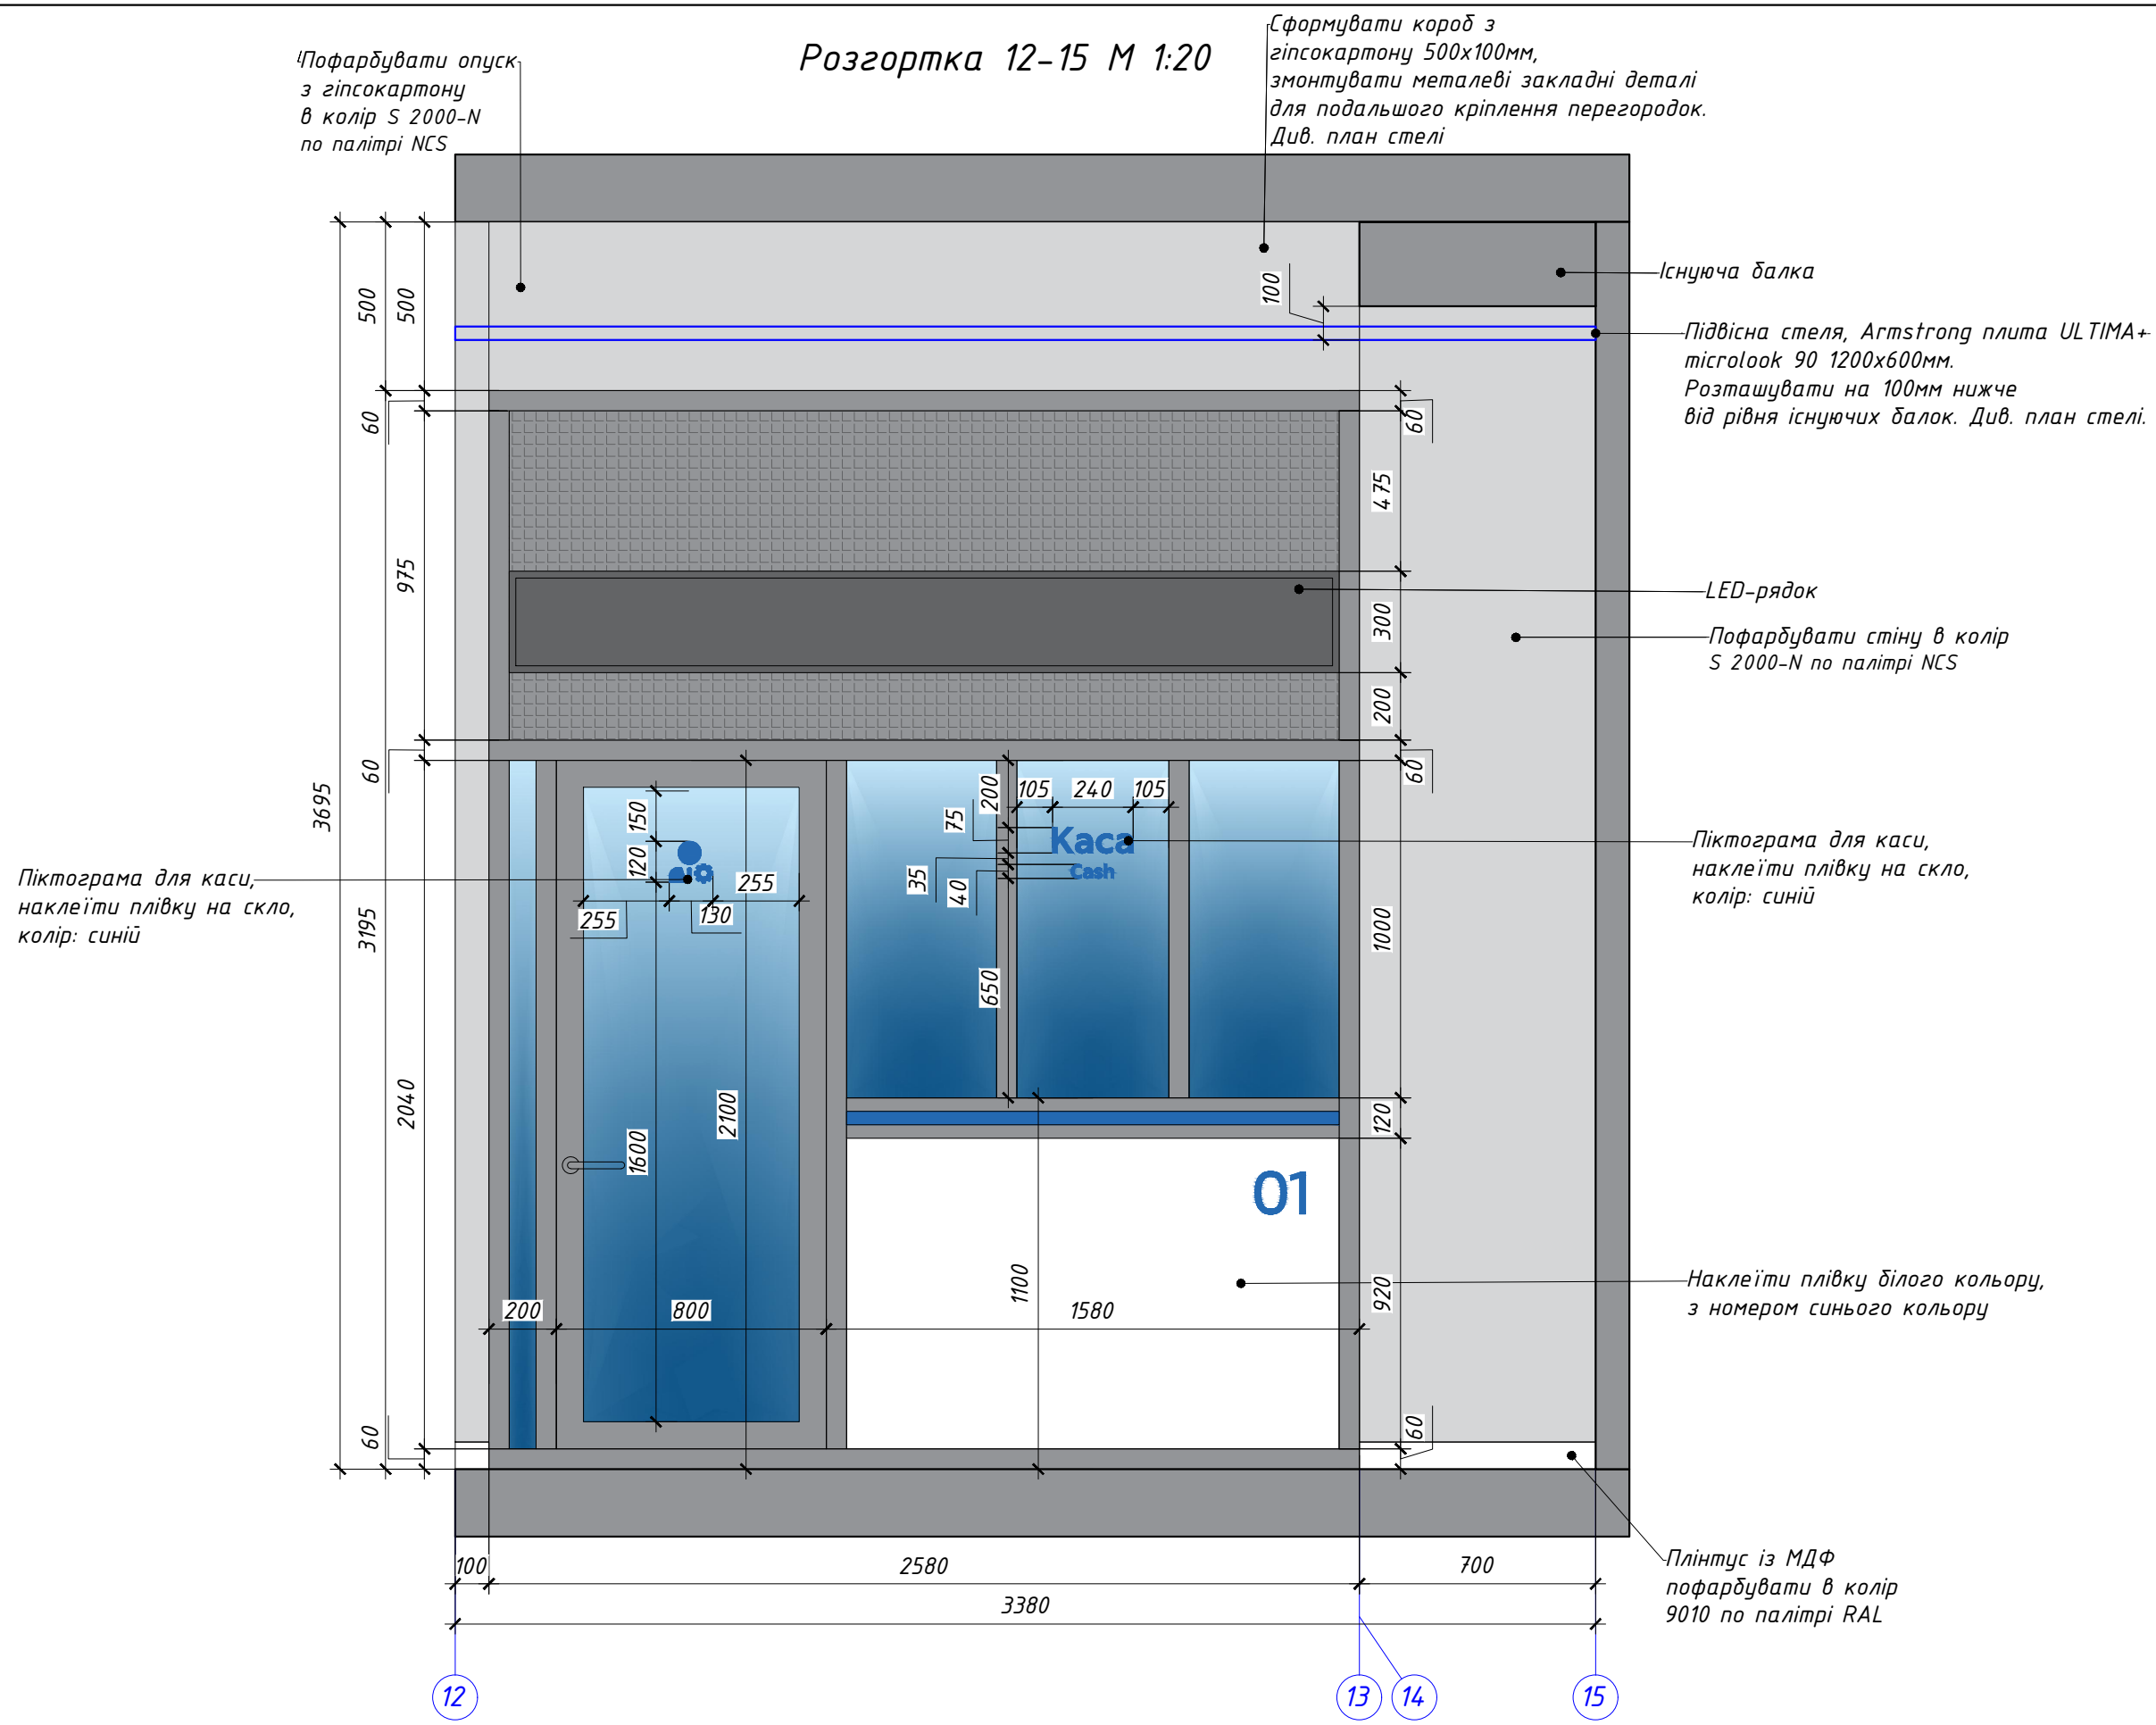

Примітка:
1. Всі розміри є проектними і потребують уточнення по місцю.
2. Виконати пробні пофарбування. Узгодити кольори фарбування з головним архітектором проекту.
3. За відносну відмітку 0,000 прийняти рівень чистої підлоги.

ГАП	Гончаренко О.			Дизайн проект ПАТ МТБ м. Черкаси	Стадія	Аркуш	Аркушів
Розробила	Шинкарь О.					18	
				Розгортка 12-15 М 1:20	<div>БЮРО</div>		



Нанести фірмову графіку на стіну.
Колір: S 6030-R80B по палітрі NCS

Розгортка 15-16 М 1:20

Підвісна стеля, Armstrong плита ULTIMA+ microlook 90 1200x600мм.
Розташувати на 100мм нижче від рівня існуючих балок. Див. план стелі.

Розгортка 16-17 М 1:20

Пофарбувати стіну в колір S 2000-N по палітрі NCS

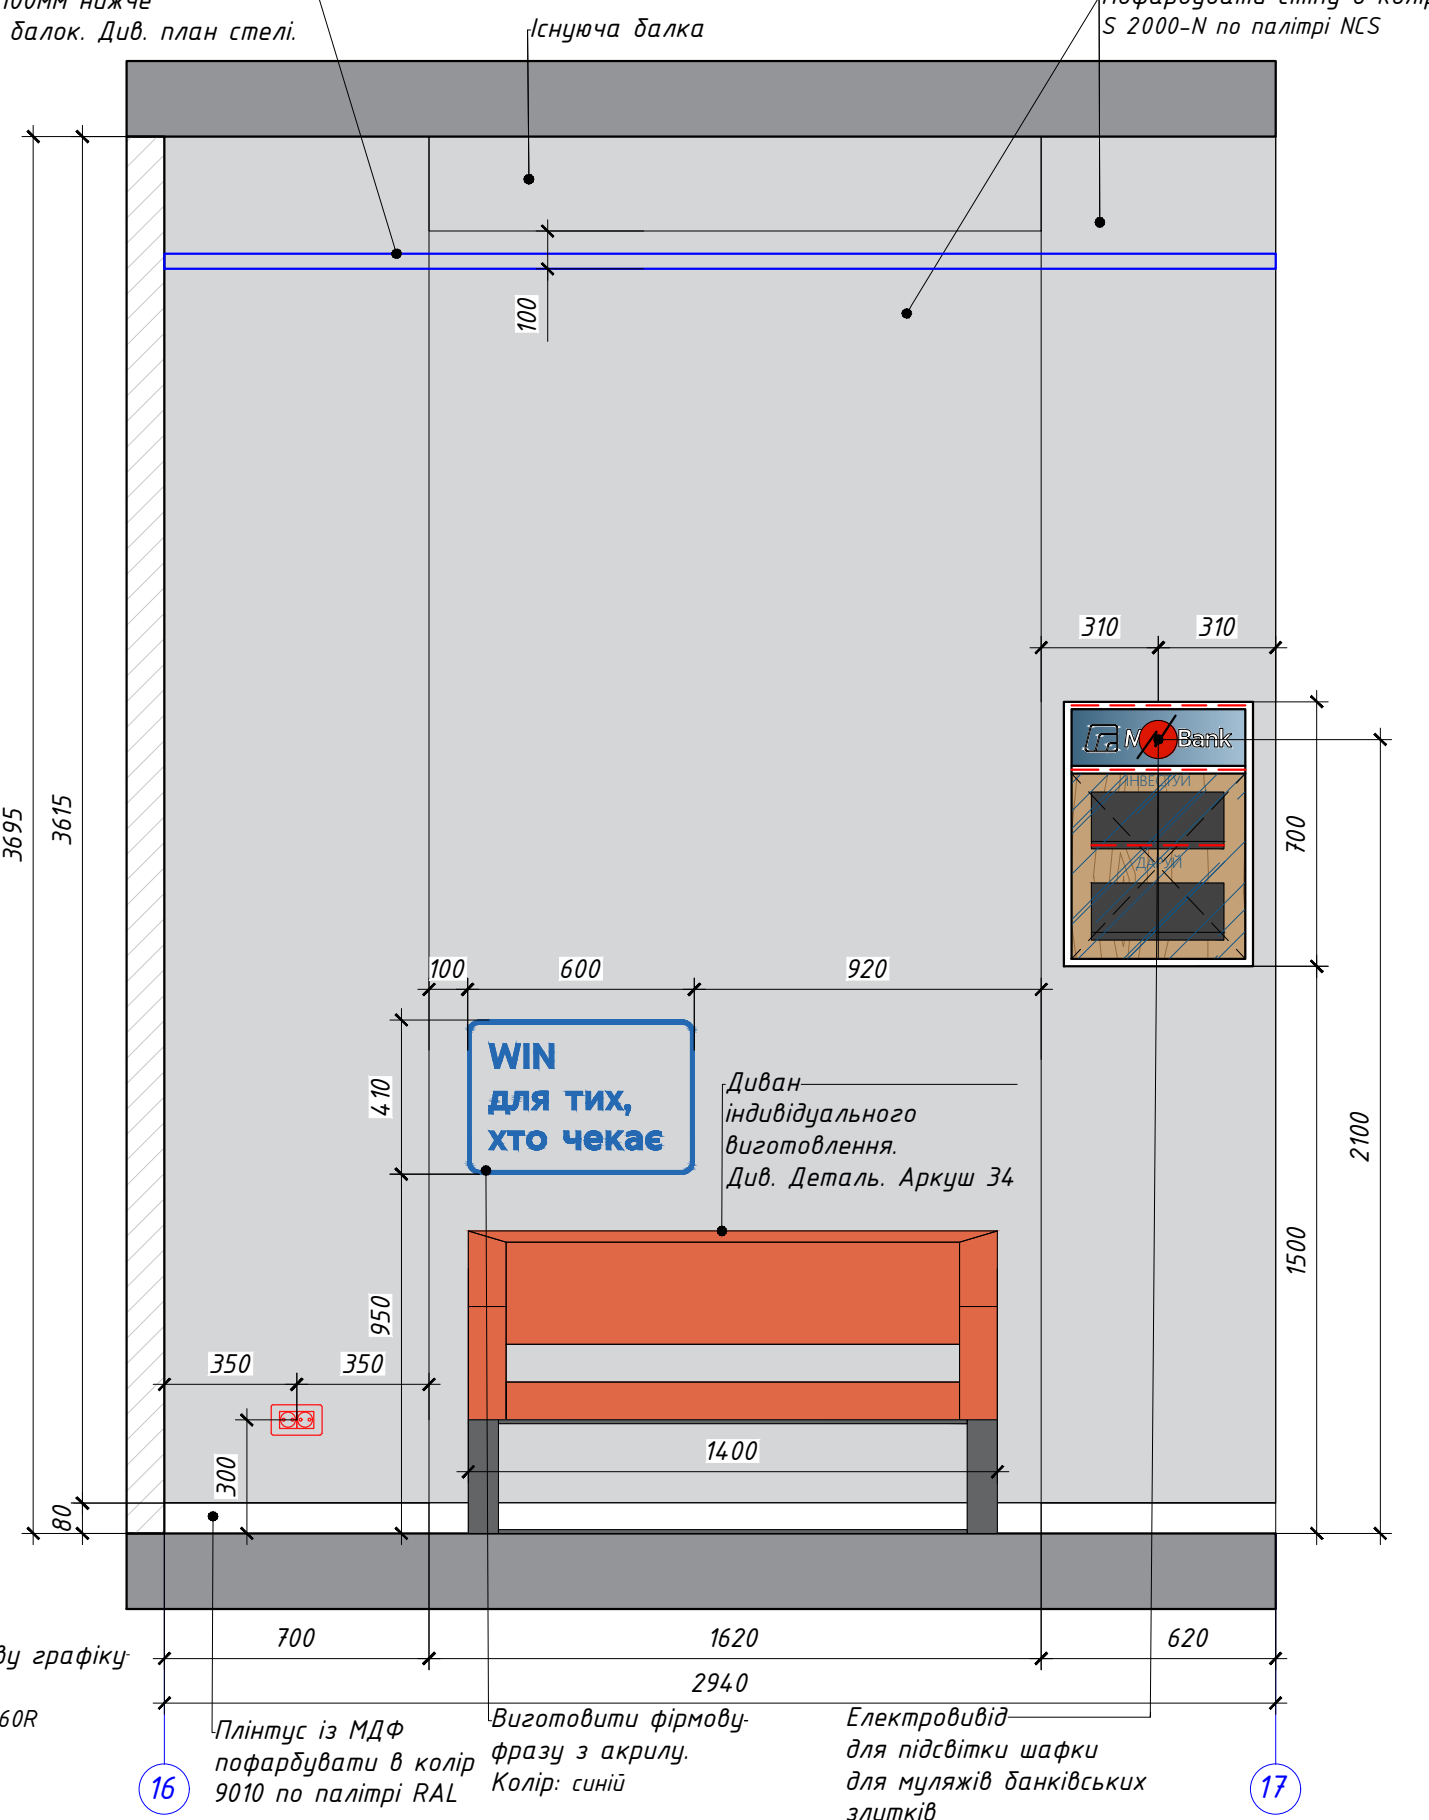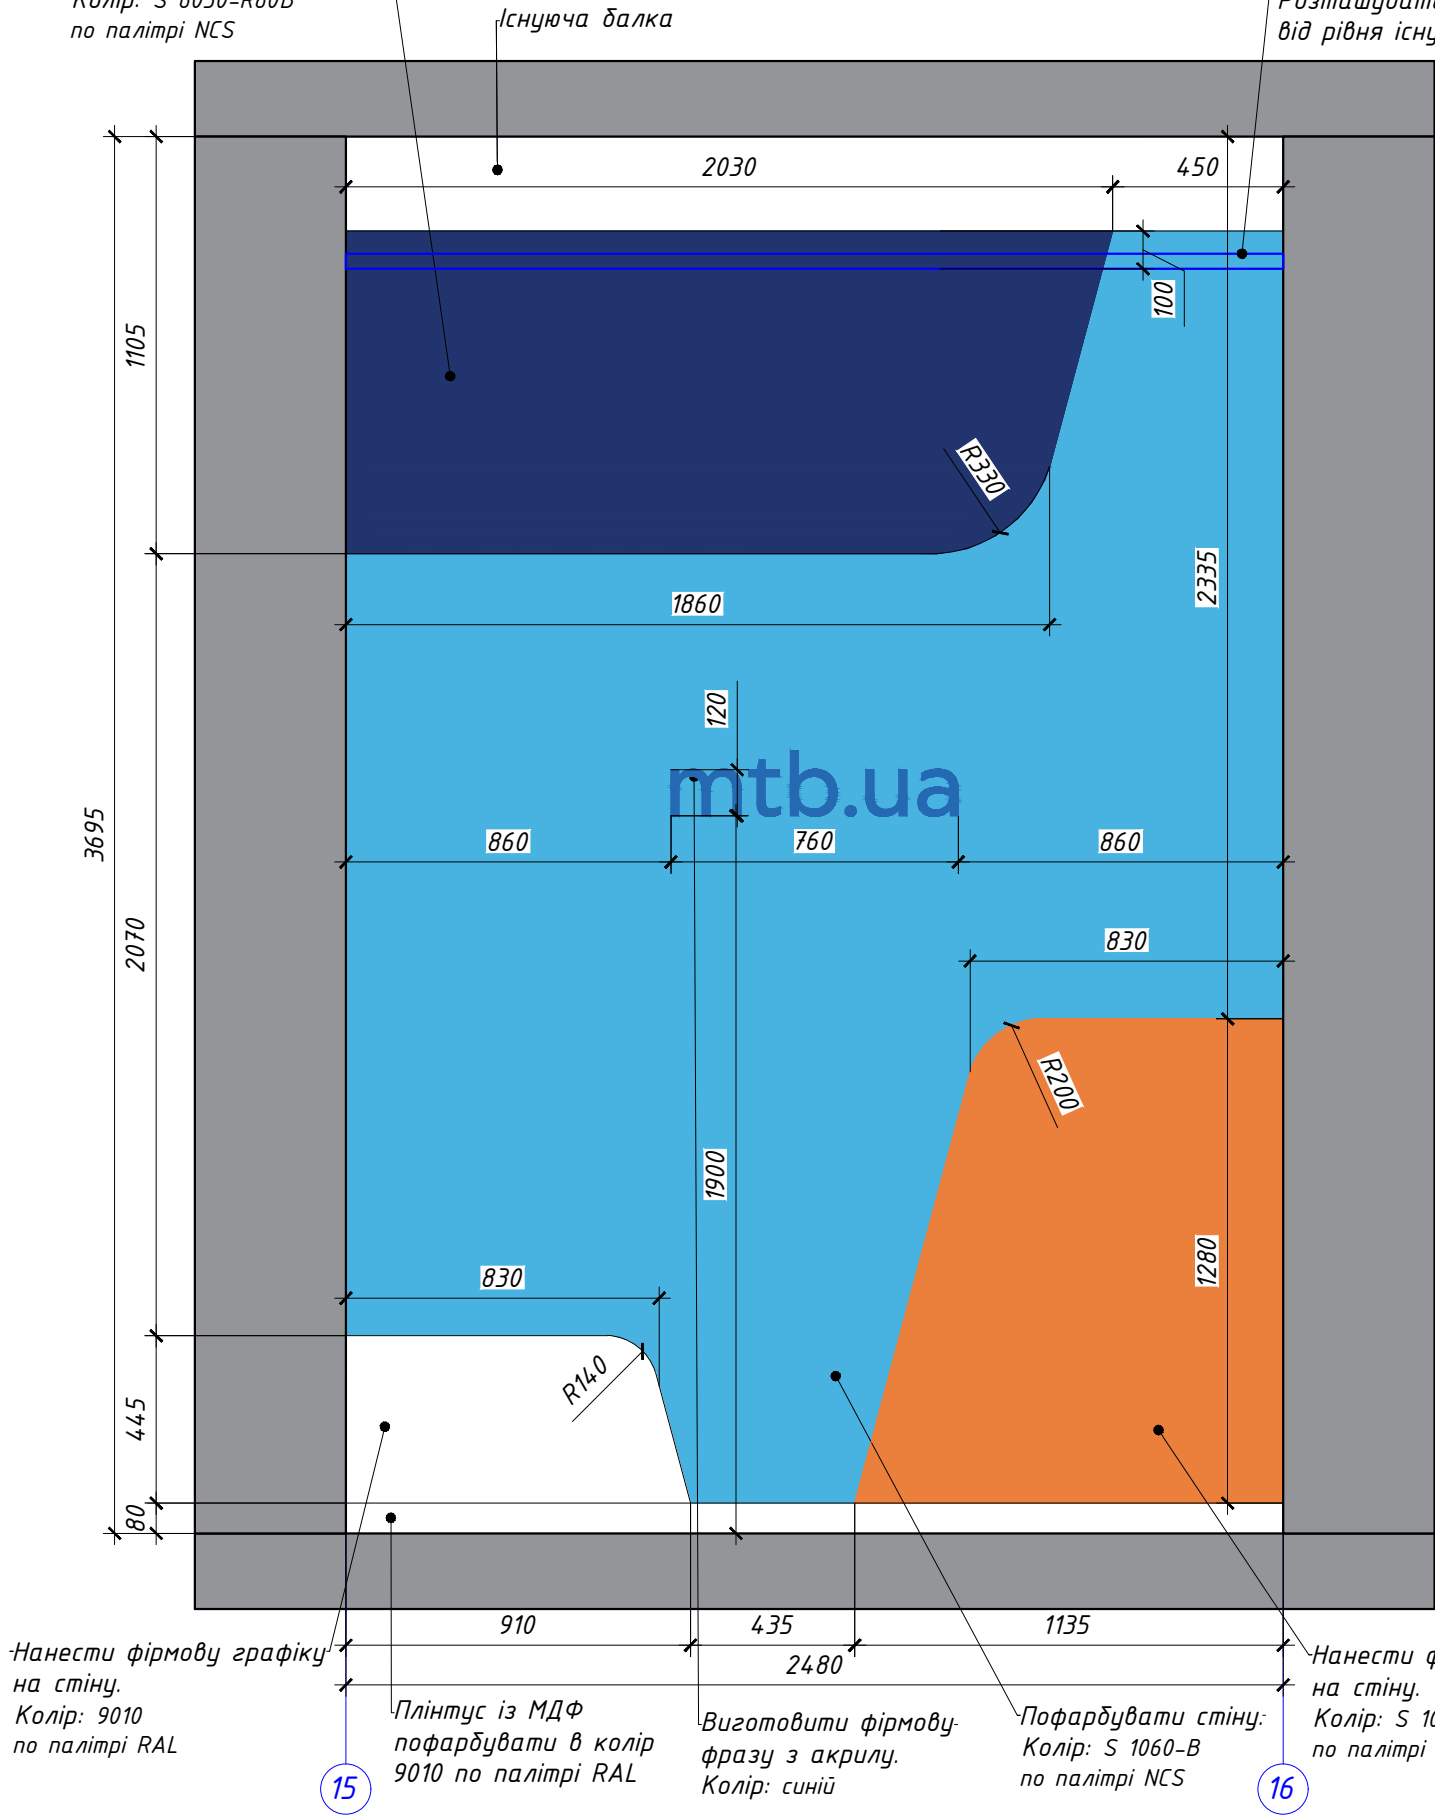

Примітка:
1. Всі розміри є проектними і потребують уточнення по місцю.
2. Виконати пробні пофарбування. Узгодити кольори фарбування з головним архітектором проекту.
3. За відносну відмітку 0,000 прийняти рівень чистої підлоги.

ГАП	Гончаренко О.			Дизайн проект ПАТ МТБ м. Черкаси	Стадія	Аркуш	Аркушів
Розробила	Шинкар О.					19	
				Розгортка 15-16 М 1:20 Розгортка 16-17 М 1:20	БЮРО АРХІТЕКТУРА		

Technical drawing of a wall section with the following dimensions and annotations:

- Dimensions:**
 - Total height: 3695
 - Height of the upper section: 3614
 - Height of the lower section: 80
 - Width: 960
- Annotations:**
 - Існуюча балка (Existing beam)
 - Розташувати на 100 від рівня існуючих да (Position 100 from the level of existing ceiling)
 - Пофарбувати стіну в колір S 2000-N по палітрі NCS (Paint the wall in color S 2000-N according to the NCS palette)
 - Плінтус із МДФ пофарбувати в колір 9010 по палітрі RAL (MDF skirting board, paint in color 9010 according to the RAL palette)
- Reference Markers:** 17 and 18

Плінтус із МДФ
пофарбувати в колір
9010 по палітрі RAL

00мм нижче
балок. Див. план стелі.

Існуюча балка

Підвісна стеля ґрильято—
графітового кольору,
з розміром комірки 100х100мм.
Розташувати на 100мм нижче
від рівня існуючих балок.
Див. план стелі.

Виготовити фірмову
фразу з акрилу.
Колір: білий

Пофарбувати стіну.
Колір: S 1060-B (блакитний)
по палітрі NCS

Нанести фірмову графіку
на стіну.
Колір: S 2065-R90B (синій)
по палітрі NCS


Нанести фірмову графіку
на стіну.
Колір: S 6030-R80B (темно-синій)
по палітрі NCS

Електровивід
для підсвітки реценції

18 19

ГАП	Гончаренко О.			Дизайн проект ПАТ МТБ м. Черкаси	Стадія	Аркуш	Аркушів
Розробила	Шинкар О.					20	
				Розгортка 17-18 М 1:20 Розгортка 18-19 М 1:20	БЮРО АРХІТЕКТУРНО-ДИЗАЙН		

1. Всі розміри є проектними і потребують уточнення по місцю.
2. Виконати пробні пофарбування. Узгодити кольори фарбування з головним архітектором проекту.
3. За відносну відмітку 0,000 прийняти рівень чистої підлоги.

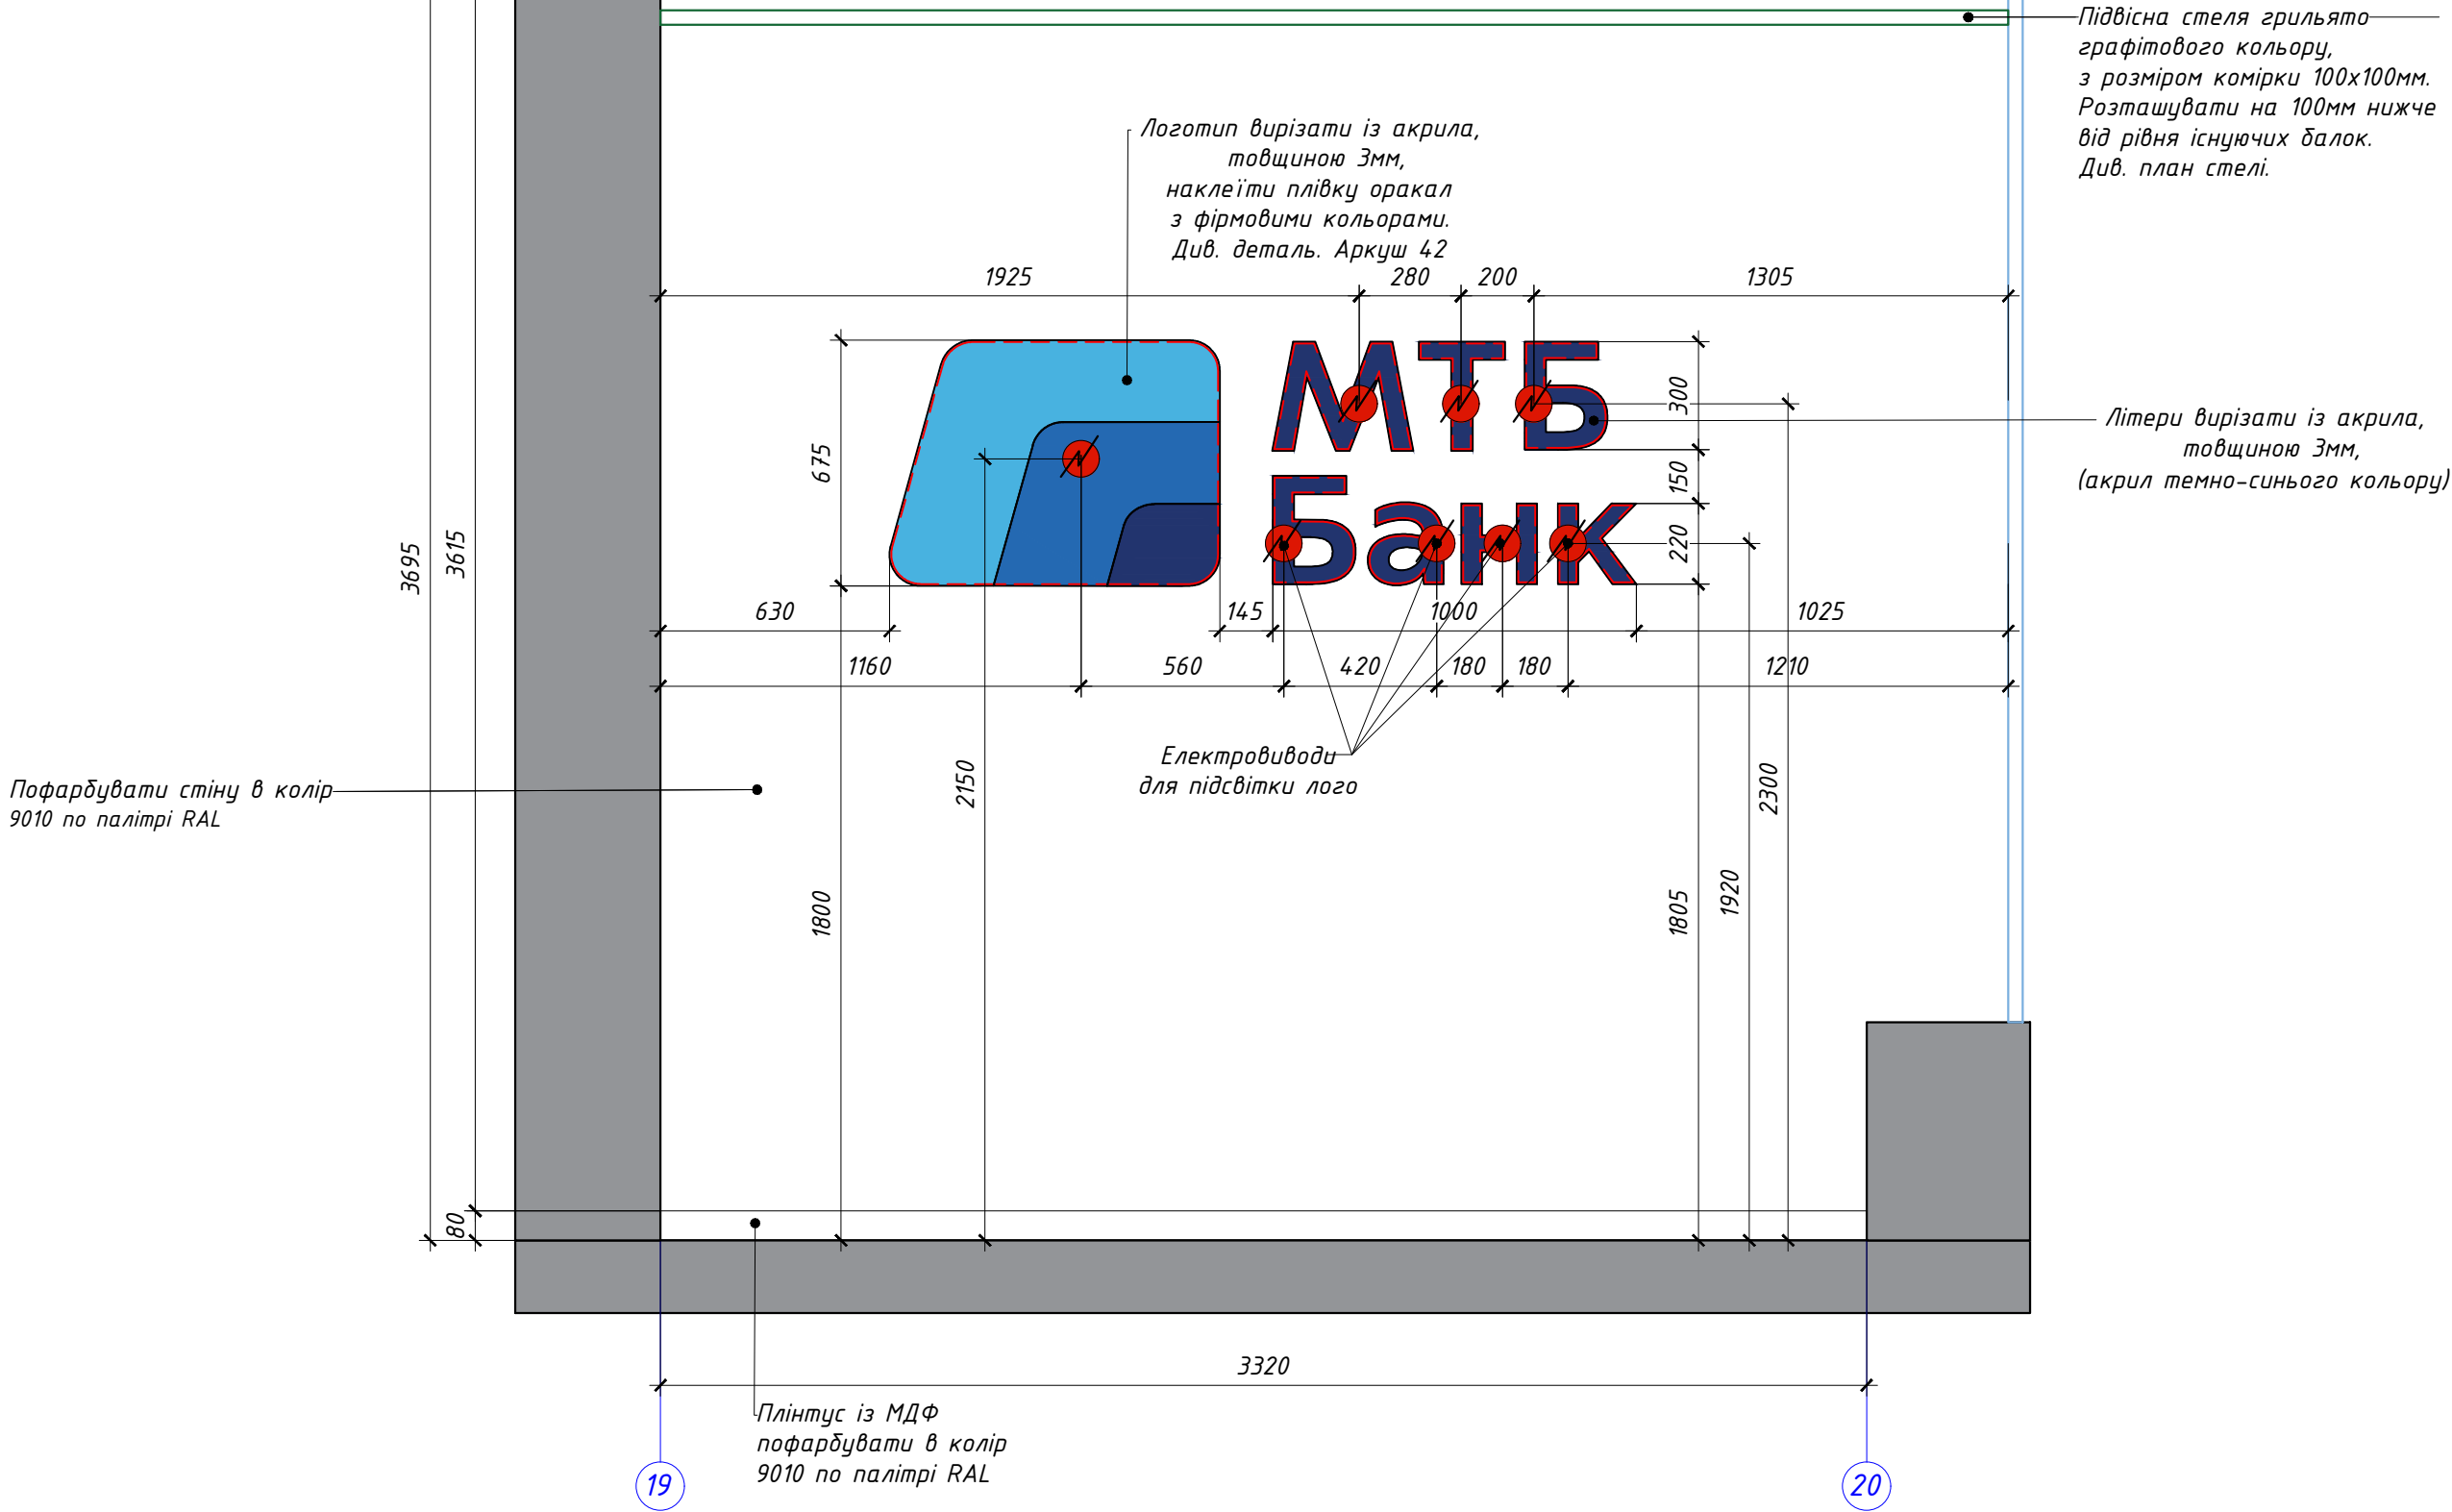

Примітка:
1. Всі розміри є проектними і потребують уточнення по місцю.
2. Виконати пробні пофарбування. Узгодити кольори фарбування з головним архітектором проекту.
3. За відносну відмітку 0,000 прийняти рівень чистої підлоги.

ГАП	Гончаренко О.			Дизайн проект ПАТ МТБ м. Черкаси	Стадія	Аркуш	Аркушів
Розробила	Шинкар О.					21	
				Розгортка 19-20 М 1:20	БЮРО Архітектурно-будівельне		

Technical drawing of a wall section showing dimensions and material layers. The drawing includes a blue-tinted central area, likely representing insulation or a specific material, and various gray and white layers representing different materials. Dimensions are provided in millimeters (mm).

Horizontal Dimensions:

- Total width: 1960 mm
- Width of the central blue area: 1540 mm
- Width of the left side section: 390 mm
- Width of the right side section: 1930 mm

Vertical Dimensions:

- Total height: 3695 mm
- Height of the central blue area: 3095 mm
- Height of the top section: 500 mm
- Height of the bottom section: 50 mm

Material Layers (from top to bottom):

- Dark gray layer (top)
- Light gray layer
- Thin green line (likely a joint or seal)
- Thin light gray layer
- Thin dark gray layer
- Central blue area (insulation or specific material)
- Thin dark gray layer
- Thin light gray layer
- Thin dark gray layer (bottom)

Other Features:

- A red triangle is located on the right side of the drawing.
- Dimensions are indicated with arrows and numerical values.
- The drawing is labeled with "21" and "22" in blue circles at the bottom corners.

Підвісна стеля грильято
графітового кольору,
з розміром комірки 100х100мм.
Розташувати на 100мм нижче
від рівня існуючих балок.
Див. план стелі.

Technical drawing of a window frame assembly. The drawing shows a cross-section of the window frame and its connection to the wall. The main components are the window frame (blue), the wall (grey), and the insulation (light blue). The dimensions are as follows:

- Overall width: 1930
- Overall height: 3695
- Window frame height: 3195
- Insulation thickness: 50
- Wall thickness: 50
- Window frame width: 500
- Insulation width: 500
- Wall width: 50

Labels and notes:

- Для подальшого кріплення. Див. план стелі (For further fastening. See ceiling plan).
- то (to)
- 10x100мм. м. нижче ок. (10x100mm. m. below the window).
- кла (lay)

Dimensions are indicated by arrows and numbers. The drawing is oriented vertically on the page.

Сформувати короб з гіпсокартону 500х100мм, змонтувати металеві закладні деталі для подальшого кріплення скляних перегородок. Див. план стелі

3195

1. Всі розміри є проектними і потребують уточнення по місцю.
2. Виконати пробні пофарбування. Узгодити кольори фарбування з головним архітектором проекту.
3. За відносну відмітку 0,000 прийняти рівень чистої підлоги.

ГАП	Гончаренко О.			Дизайн проект ПАТ МТБ м. Черкаси	Стадія	Аркуш	Аркушів
Розробила	Шинкар О.					22	
				Розгортка 21-22 М 1:20 Розгортка 23-24 М 1:20	БЮРО Архітектури та дизайну		


Розгортка 22-23 М 1:20

Сформувати короб з гіпсокартону 500х100мм, змонтувати металеві закладні деталі для подальшого кріплення скляних перегородок. Див. план стелі

Пофарбувати опуск з гіпсокартону в колір S 2000-N по палітрі NCS

Підвісна стеля ґрильято графітового кольору, з розміром комірки 100х100мм. Розташувати на 100мм нижче від рівня існуючих балок. Див. план стелі.


Перегородка із загартованого скла

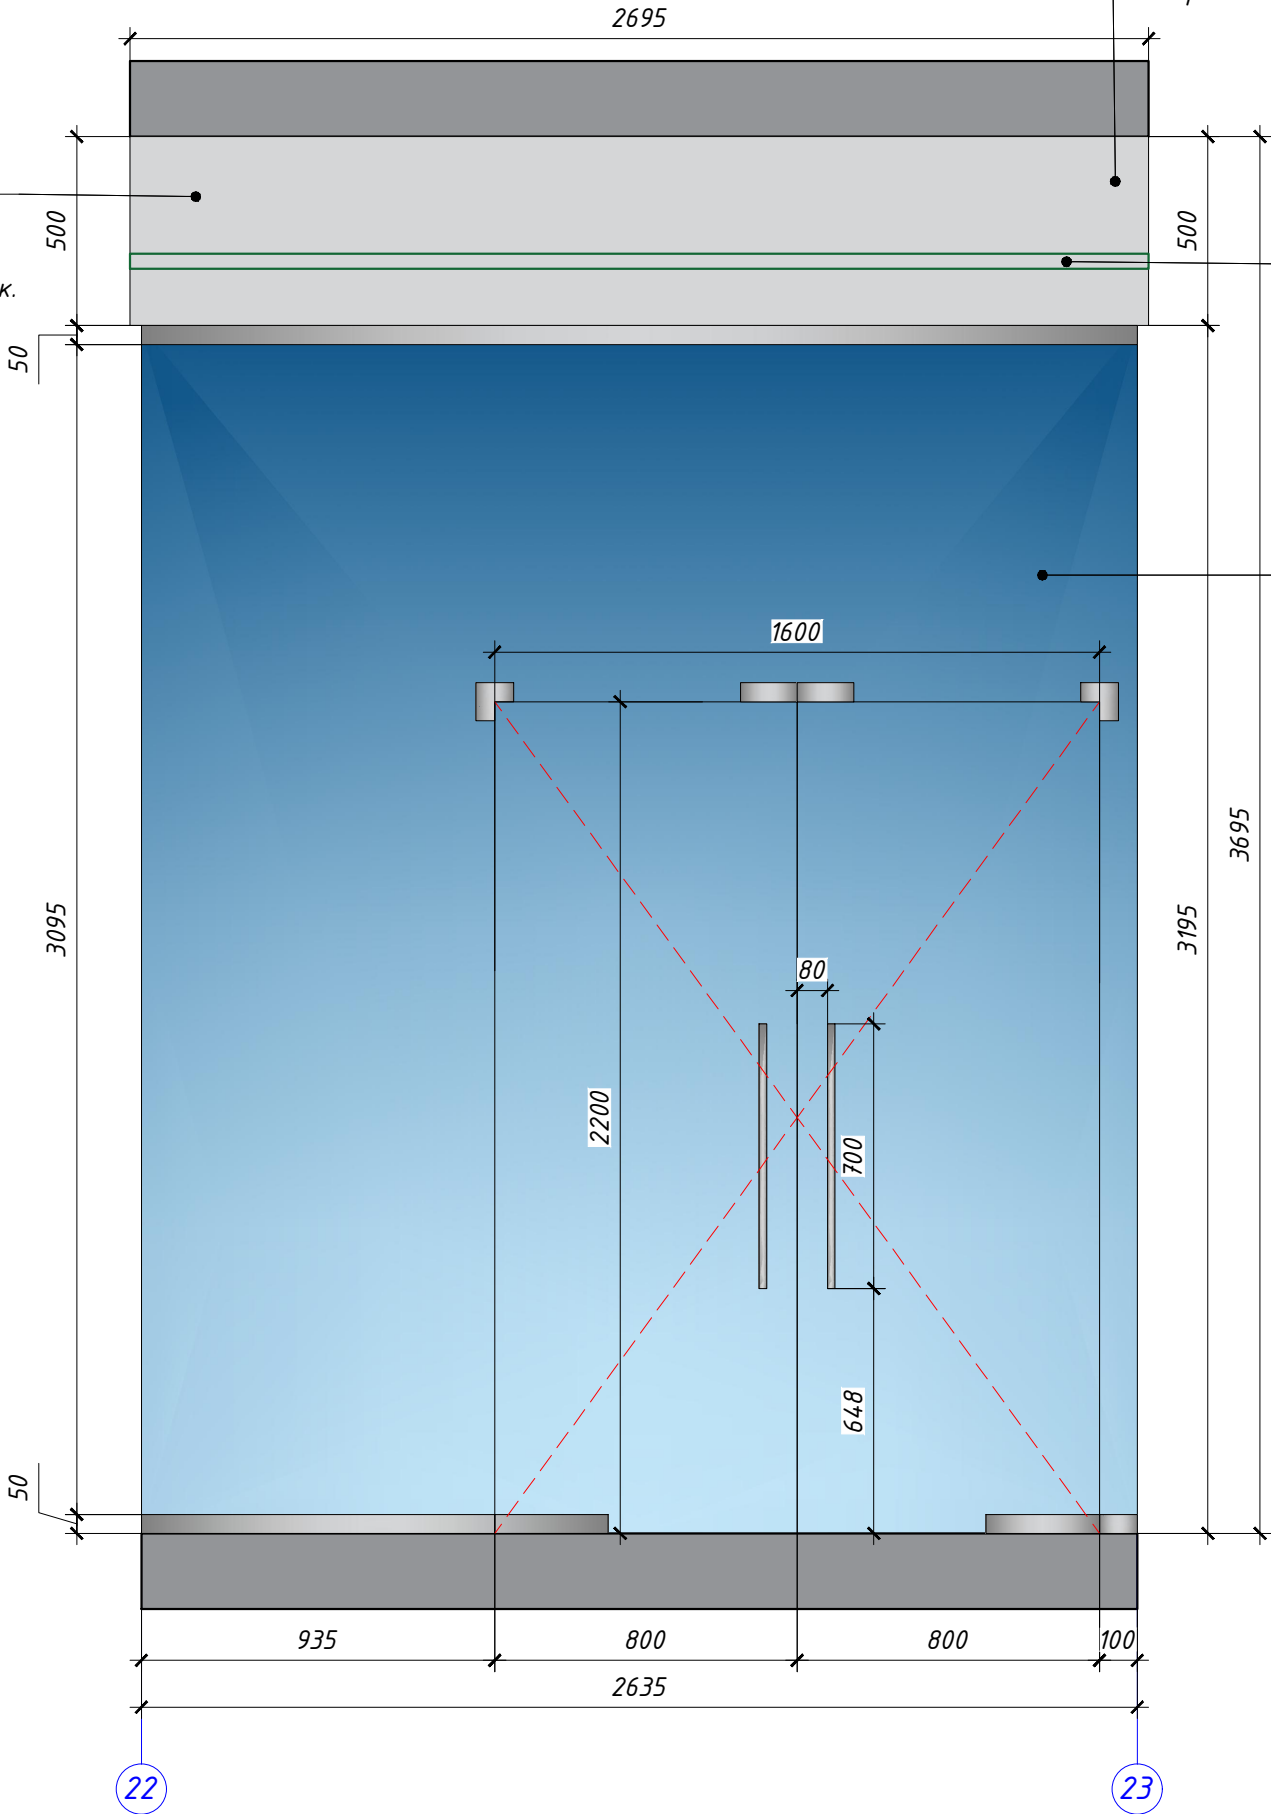

Примітка:
1. Всі розміри є проектними і потребують уточнення по місцю.
2. Виконати пробні пофарбування. Узгодити кольори фарбування з головним архітектором проекту.
3. За відносну відмітку 0,000 прийняти рівень чистої підлоги.

ГАП	Гончаренко О.			Дизайн проект ПАТ МТБ м. Черкаси	Стадія	Аркуш	Аркушів
Розробила	Шинкар О.					23	
				Розгортка 22-23 М 1:20	БЮРО АРХІТЕКТУРА		


Розгортка 25-5 М 1:20

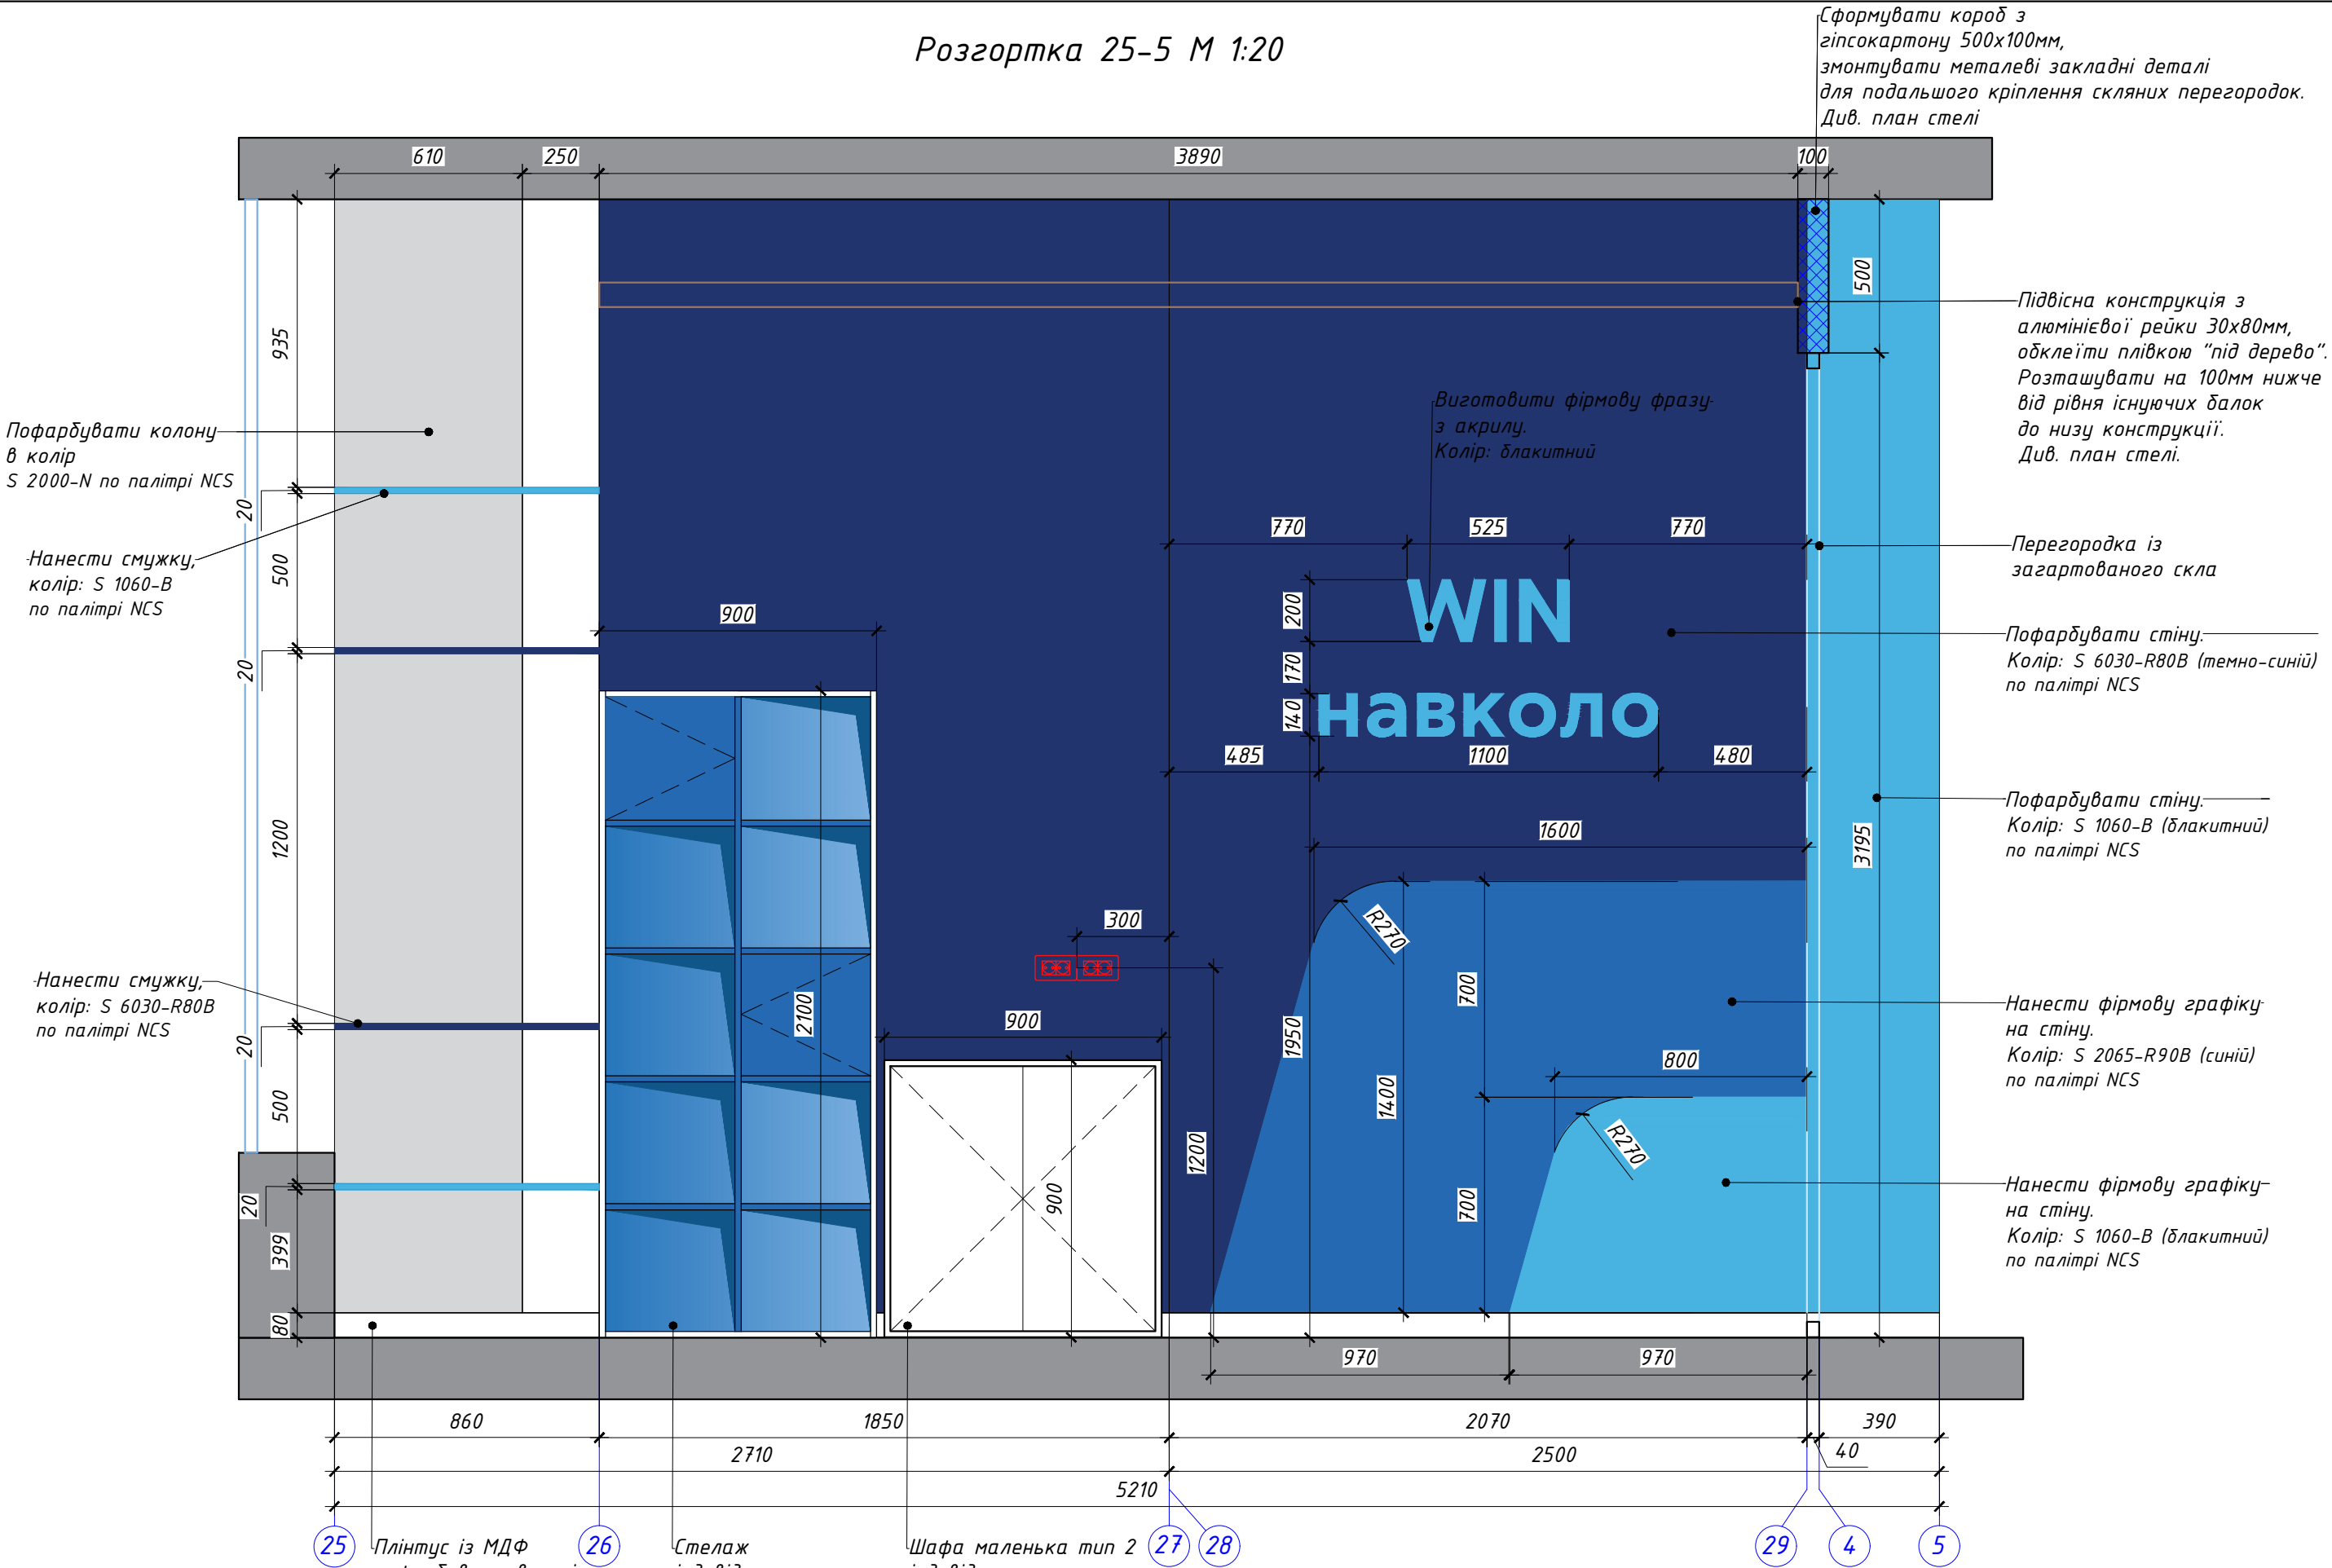


Примітка:
1. Всі розміри є проектними і потребують уточнення по місцю.
2. Виконати пробні пофарбування. Узгодити кольори фарбування з головним архітектором проекту.
3. За відносну відмітку 0,000 прийняти рівень чистої підлоги.

ГАП	Гончаренко О.			Дизайн проект ПАТ МТБ м. Черкаси	Стадія	Аркуш	Аркушів
Розробила	Шинкарь О.					24	
				Розгортка 25-5 М 1:20	БЮРО А.Р.П.Т.С.Р.А.Д.А.Т.С.Я		

Розгортка 30-31 М 1:20

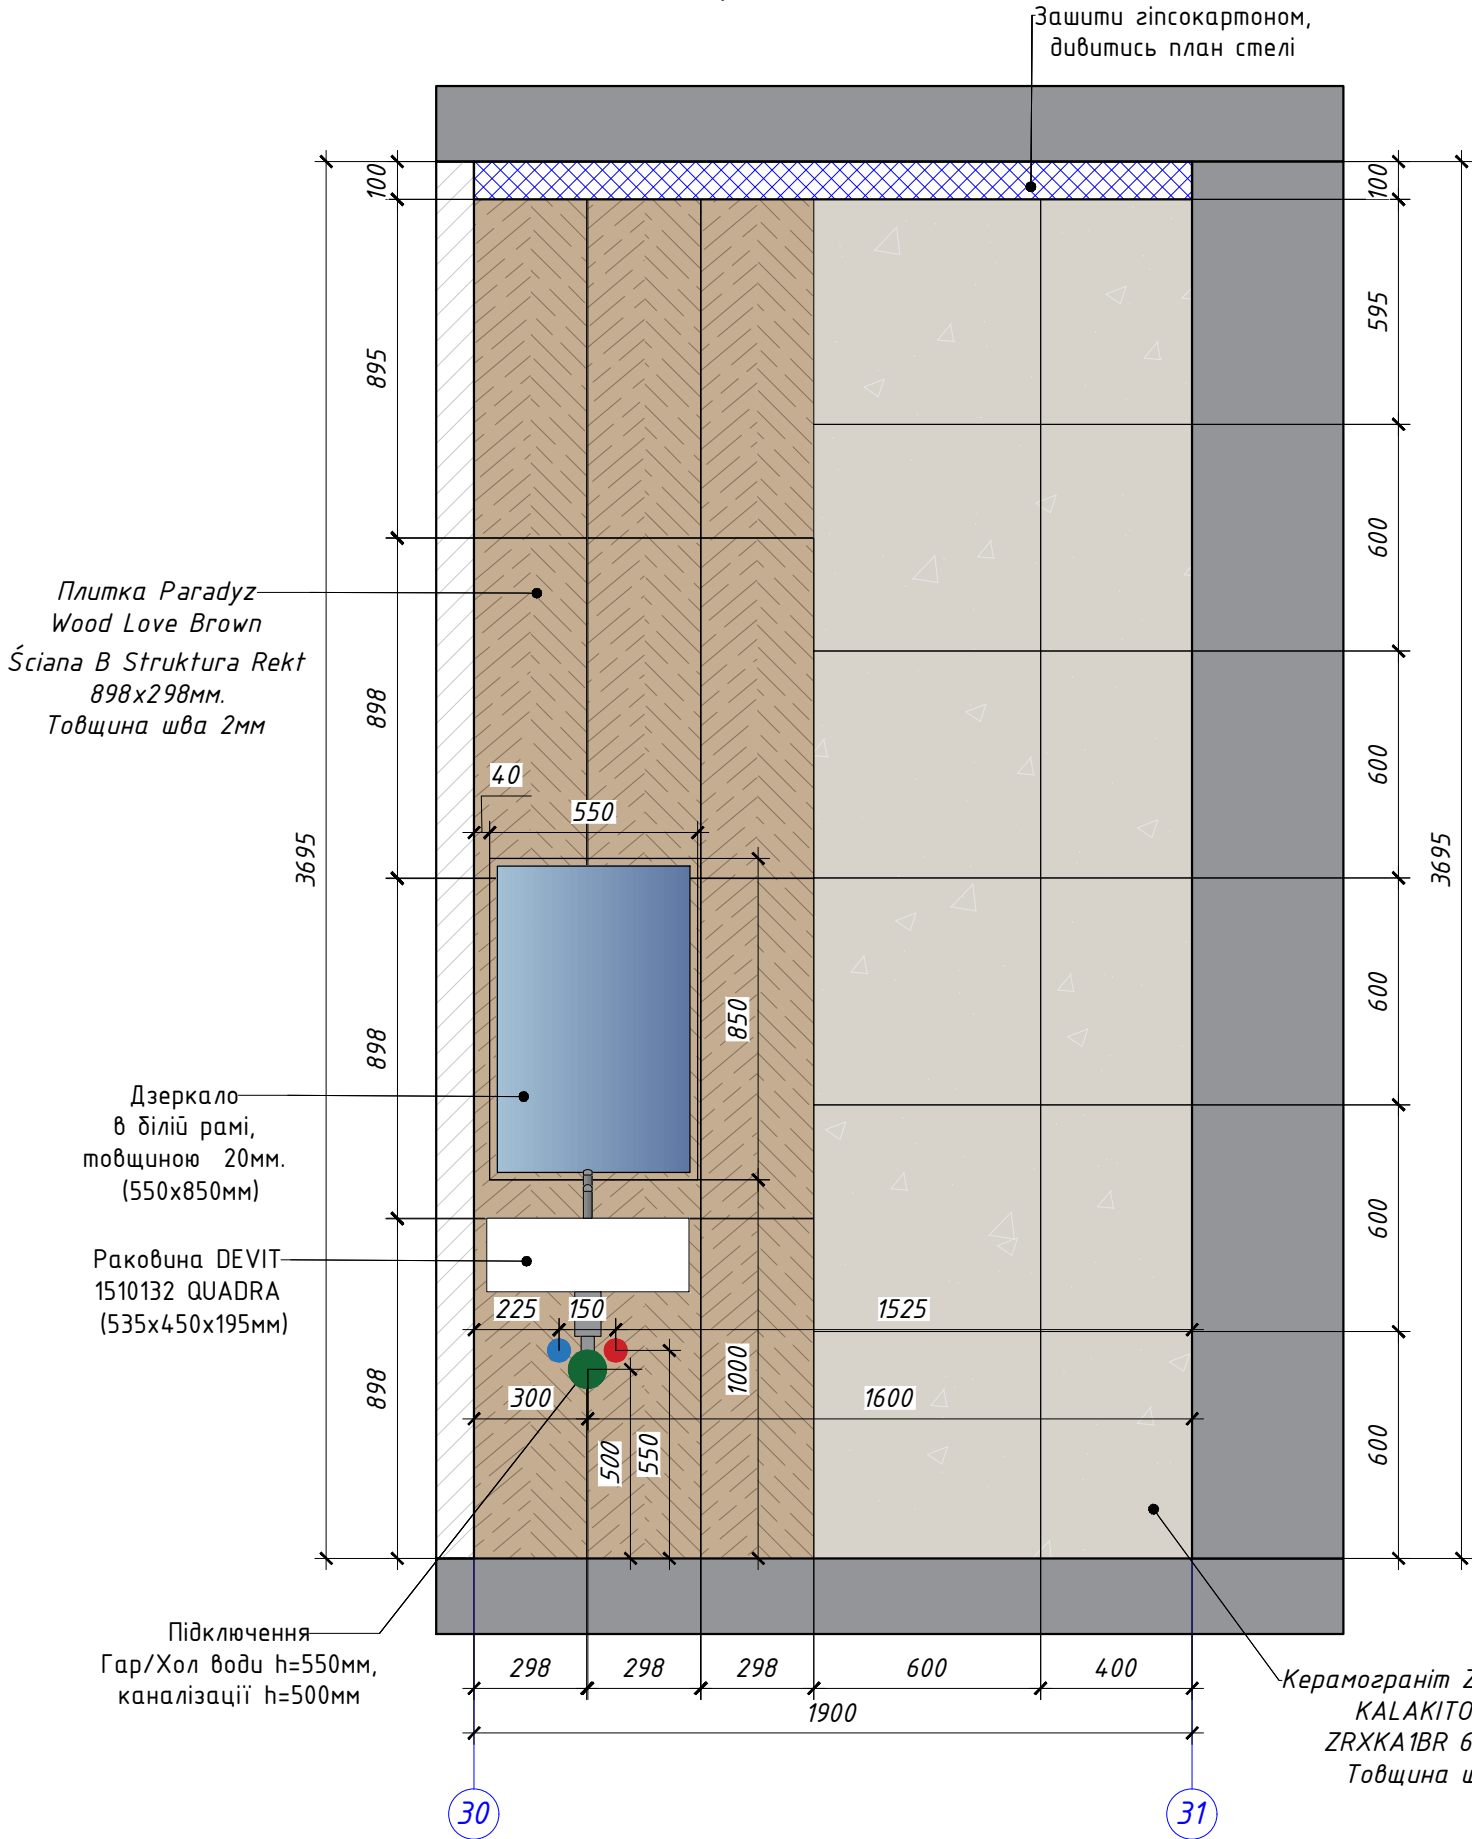


Розгортка 31-32 М 1:20

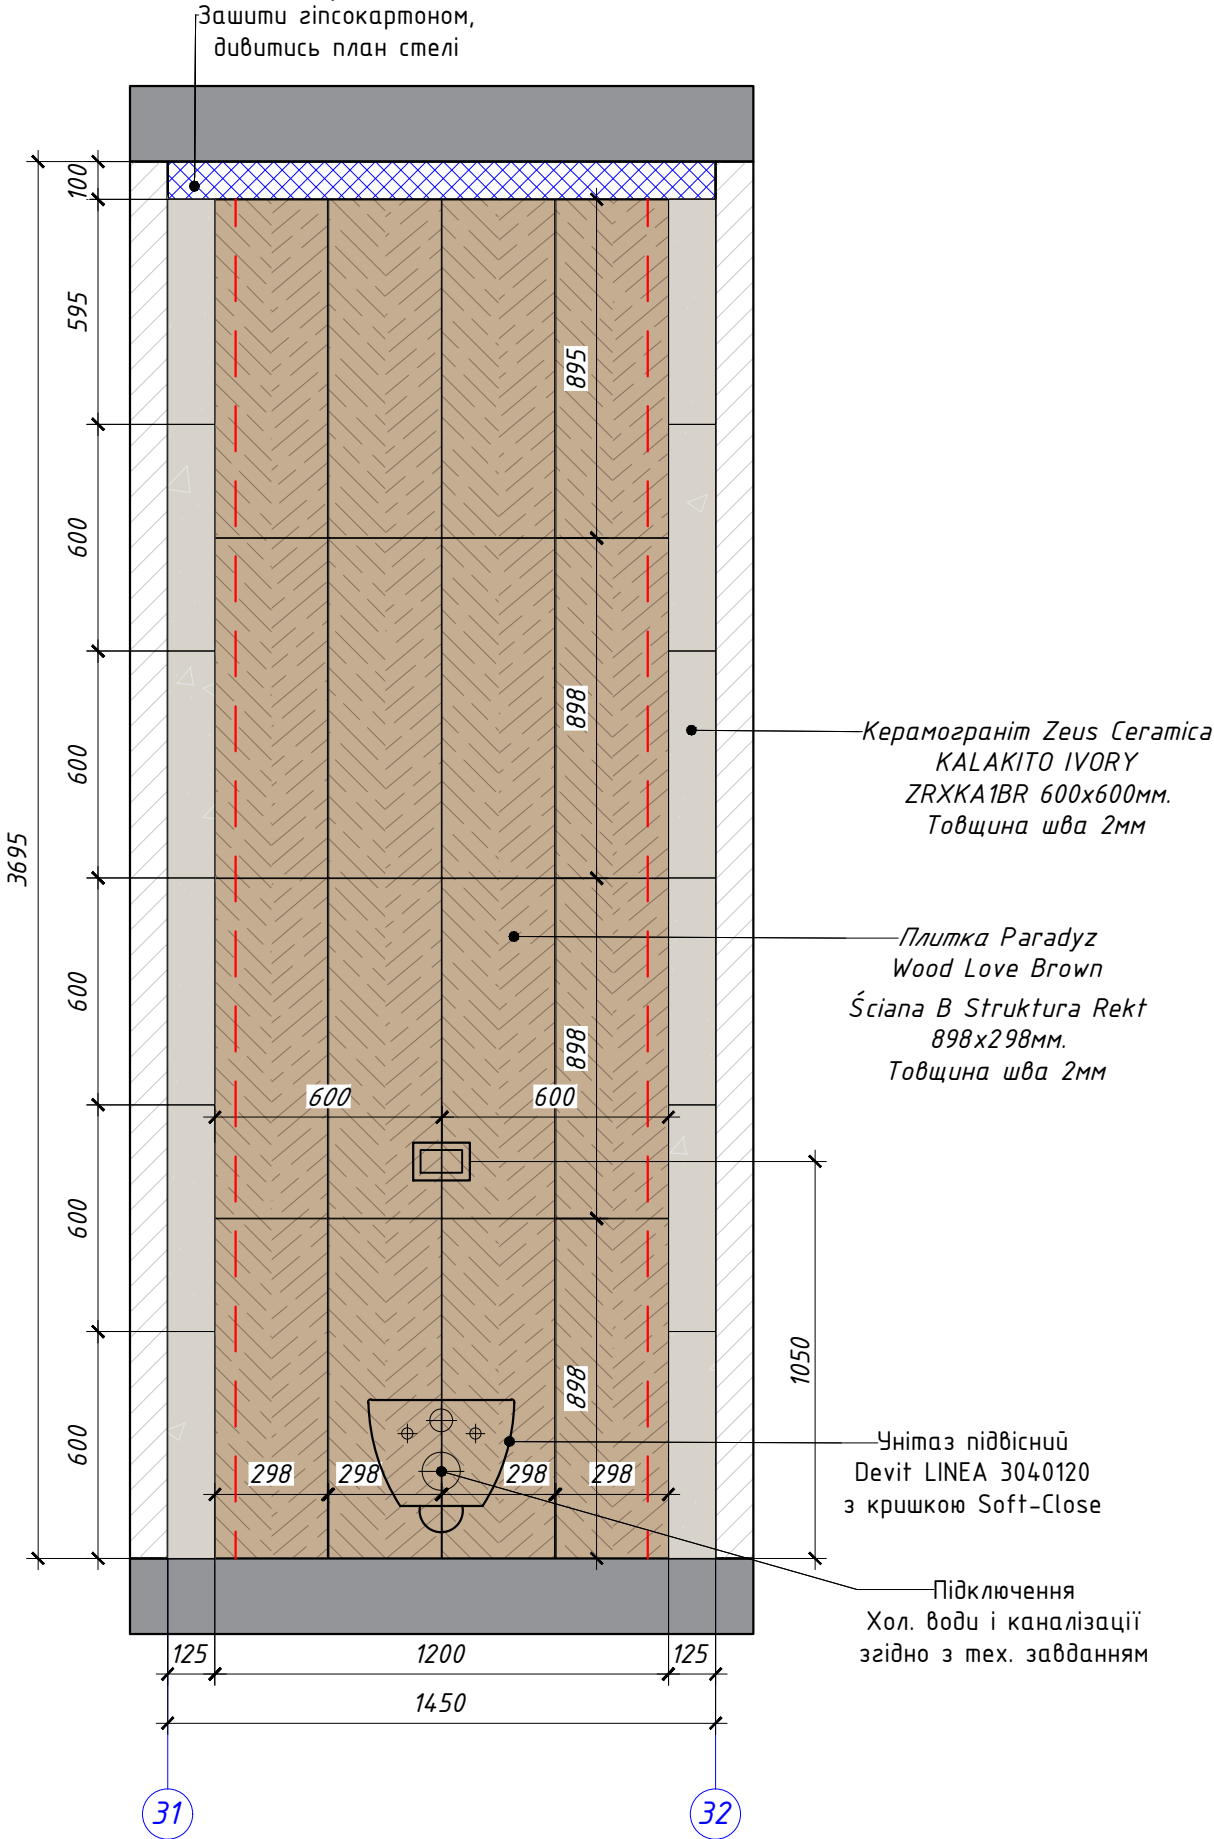


Примітка:
1. Всі розміри є проектними і потребують уточнення по місцю.
2. Виконати пробні пофарбування. Узгодити кольори фарбування з головним архітектором проекту.
3. За відносну відмітку 0,000 прийняти рівень чистої підлоги.

ГАП	Гончаренко О.			Дизайн проект ПАТ МТБ м. Черкаси	Стадія	Аркуш	Аркушів
Розробила	Шинкарь О.					25	
				Розгортка 30-31 М 1:20 Розгортка 31-32 М 1:20	БЮРО АРХІТЕКТУРА		

Розгортка 32-33 М 1:20

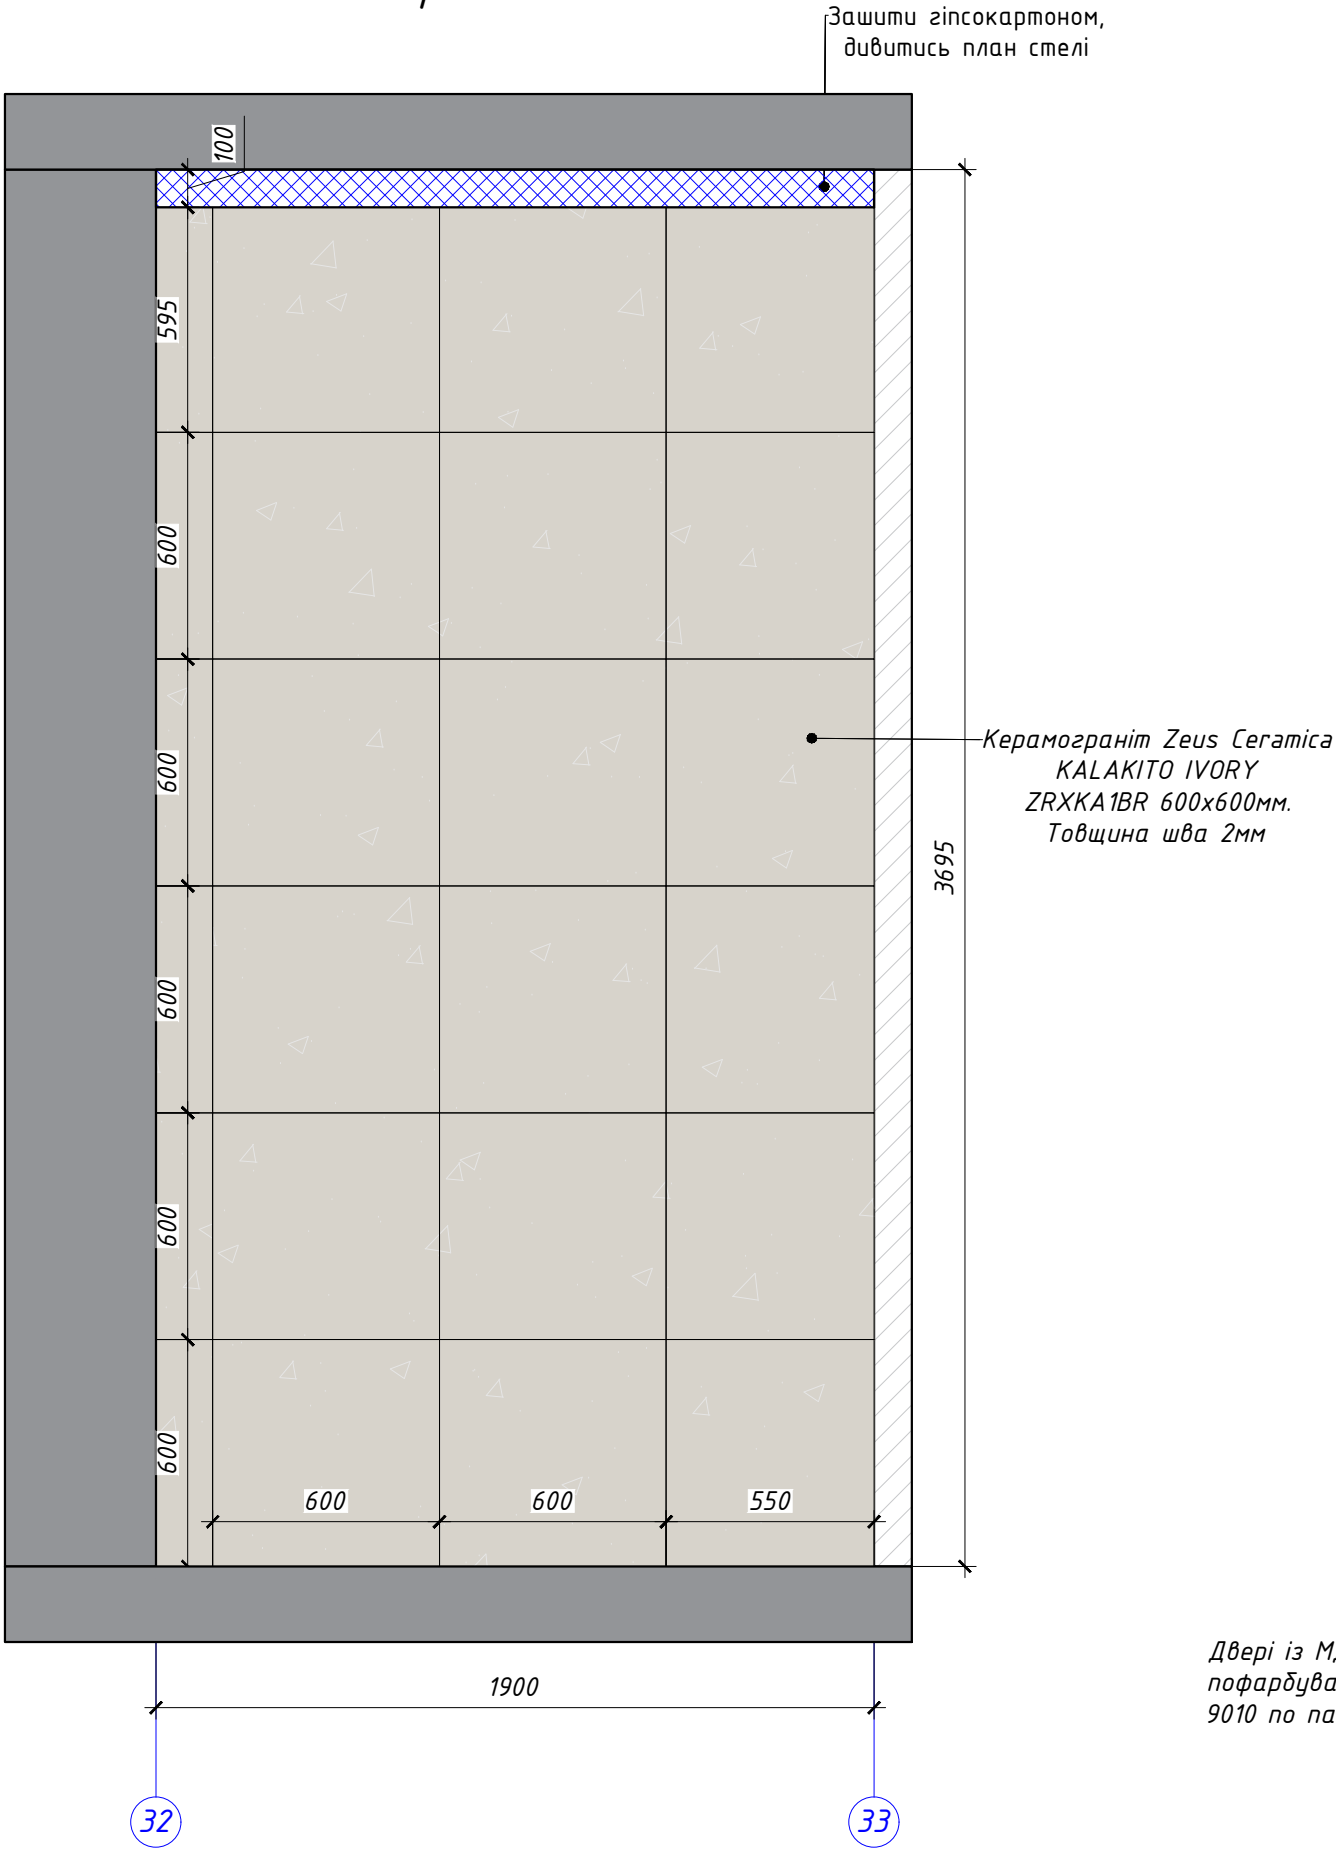

Розгортка 33-30 М 1:20

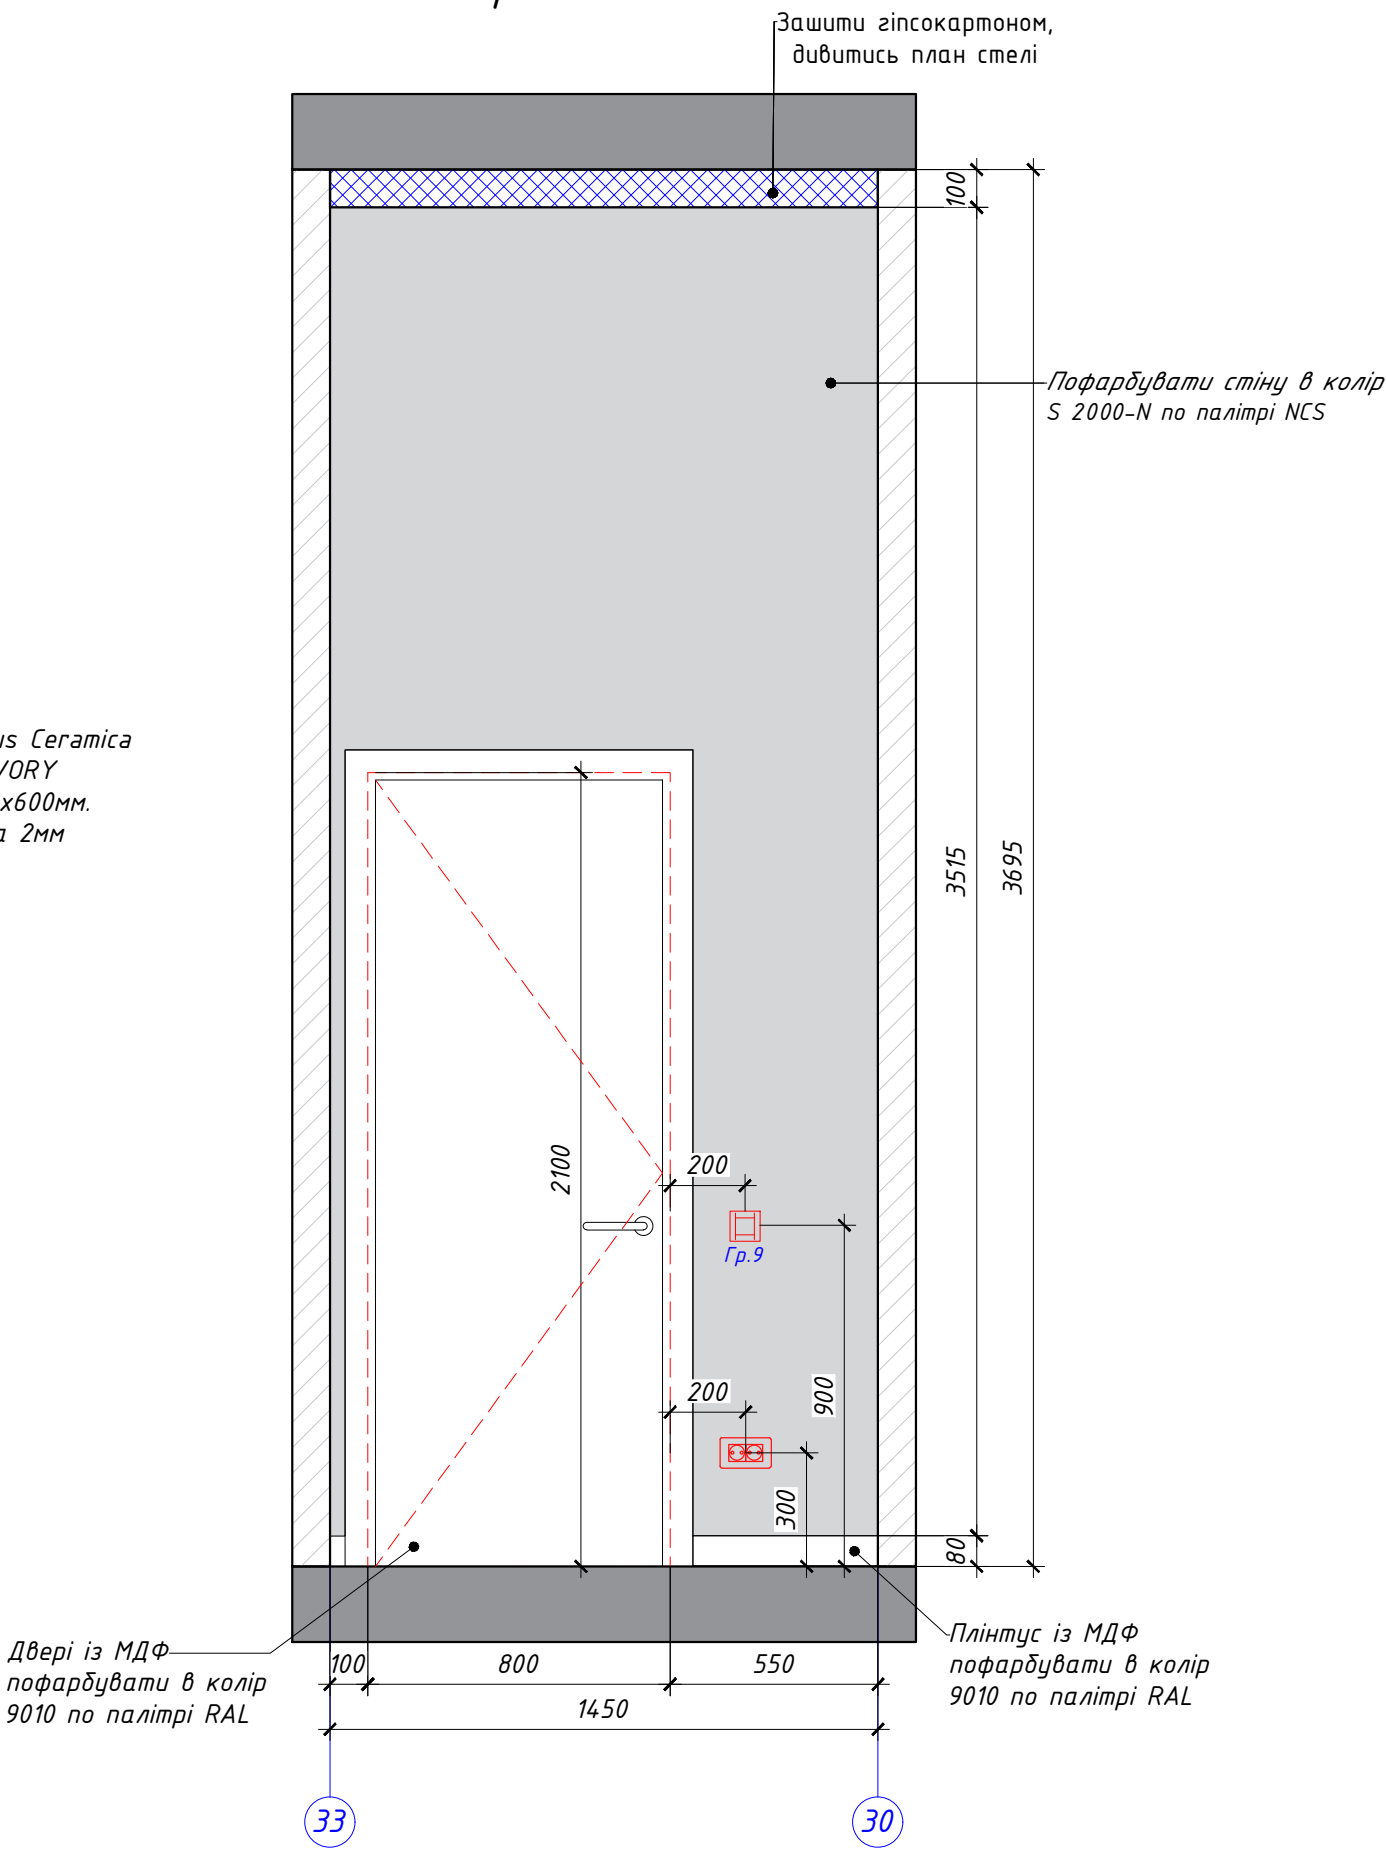

Примітка:
1. Всі розміри є проектними і потребують уточнення по місцю.
2. Виконати пробні пофарбування. Узгодити кольори фарбування з головним архітектором проекту.
3. За відносну відмітку 0,000 прийняти рівень чистої підлоги.

ГАП	Гончаренко О.			Дизайн проект ПАТ МТБ м. Черкаси	Стадія	Аркуш	Аркушів
Розробила	Шинкарь О.					26	
				Розгортка 32-33 М 1:20 Розгортка 33-30 М 1:20	БЮРО А.Р.ШИНКАРЬ		

Розгортка фасаду 1-2 М 1:50

Фірмовий логотип виконати із світлопрозорого пластику з підсвіткою

Фріз з композитного алюмінію. Наклеїти плівку з фірмовою графікою



Виготовити рекламну вивіску з пластику, наклеїти фірмову графіку. Лого виконати з світлопрозорого пластику з LED-підсвіткою

Плитка Intergres Harden темно-сіра 600x600мм

Плитка Intergres Gray чорна 600x600мм.

Примітка:
1. Всі розміри є проектними і потребують уточнення по місцю.
2. Виконати пробні пофарбування. Узгодити кольори фарбування з головним архітектором проекту.
3. За відносну відмітку 0,000 прийняти рівень чистої підлоги.

ГАП	Гончаренко О.			Дизайн проект ПАТ МТБ м. Черкаси	Стадія	Аркуш	Аркушів
Розробила	Шинкарь О.					28	
				Розгортка фасаду 1-2 М 1:20	БЮРО АРХІТЕКТУРА		

Розгортка фасаду А-Б М 1:50

Фріз з композитного алюмінію.
Наклеїти плівку з фірмовою графікою




Плитка Intergres Harden
темно-сіра 600x600мм

Підвісні рекламні
конструкції 1100x1700мм, з LED-підсвіткою.
Закріпити за допомогою линви до стелі.
Див. деталь. Аркуш 40

Примітка:
1. Всі розміри є проектними і потребують уточнення по місцю.
2. Виконати пробні пофарбування. Узгодити кольори фарбування з головним архітектором проекту.
3. За відносну відмітку 0,000 прийняти рівень чистої підлоги.

ГАП	Гончаренко О.			
Розробила	Шинкар О.			

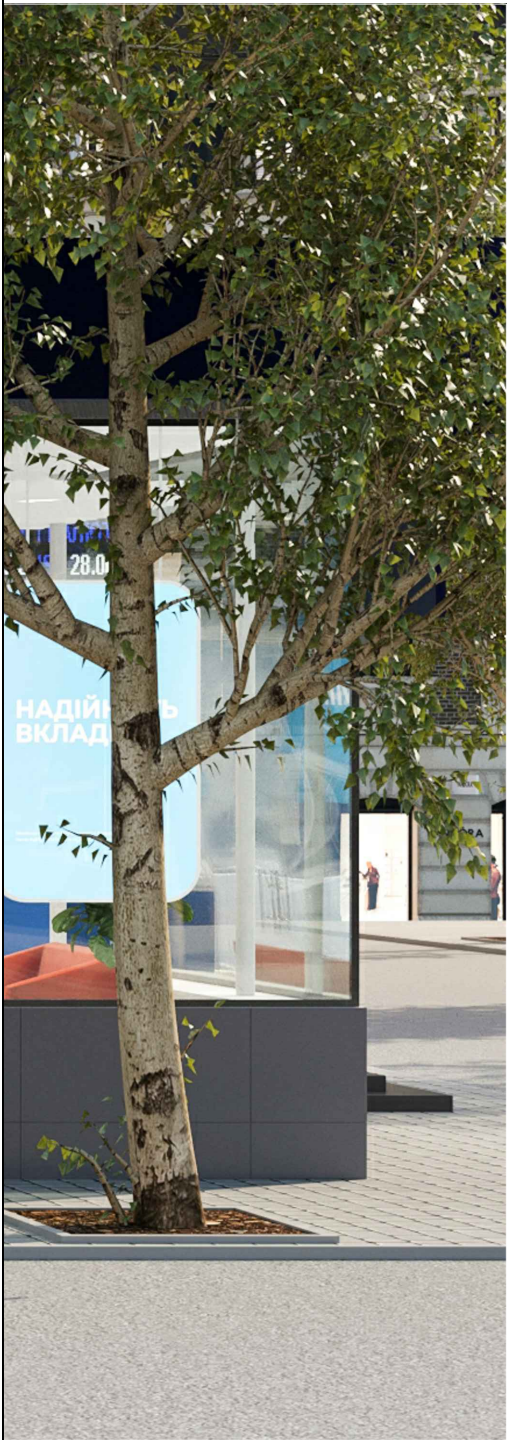

Дизайн проект ПАТ МТБ м. Черкаси	Стадія	Аркуш	Аркушів
		29	
Розгортка фасаду А-Б М 1:20	БЮРО <small>АРХІТЕКТУРА І ДИЗАЙН</small>		

Розгортка фасаду А-Б М 1:50

Фріз з композитного алюмінію.
Наклеїти плівку з фірмовою графікою




Плитка Intergres Harden
темно-сіра 600х600мм

Підвісні рекламні
конструкції 1100х1700мм, з LED-підсвіткою.
Закріпити за допомогою линви до стелі.
Див. деталь. Аркуш 40


Примітка:
1. Всі розміри є проектними і потребують уточнення по місцю.
2. Виконати продні пофарбування. Узгодити кольори фарбування з головним архітектором проекту.
3. За відносну відмітку 0,000 прийняти рівень чистої підлоги.

ГАП	Гончаренко О.			Дизайн проект ПАТ МТБ м. Черкаси	Стадія	Аркуш	Аркушів
Розробила	Шинкар О.					29	
				Розгортка фасаду А-Б М 1:20	БЮРО		


Фронтальний вигляд М 1:10

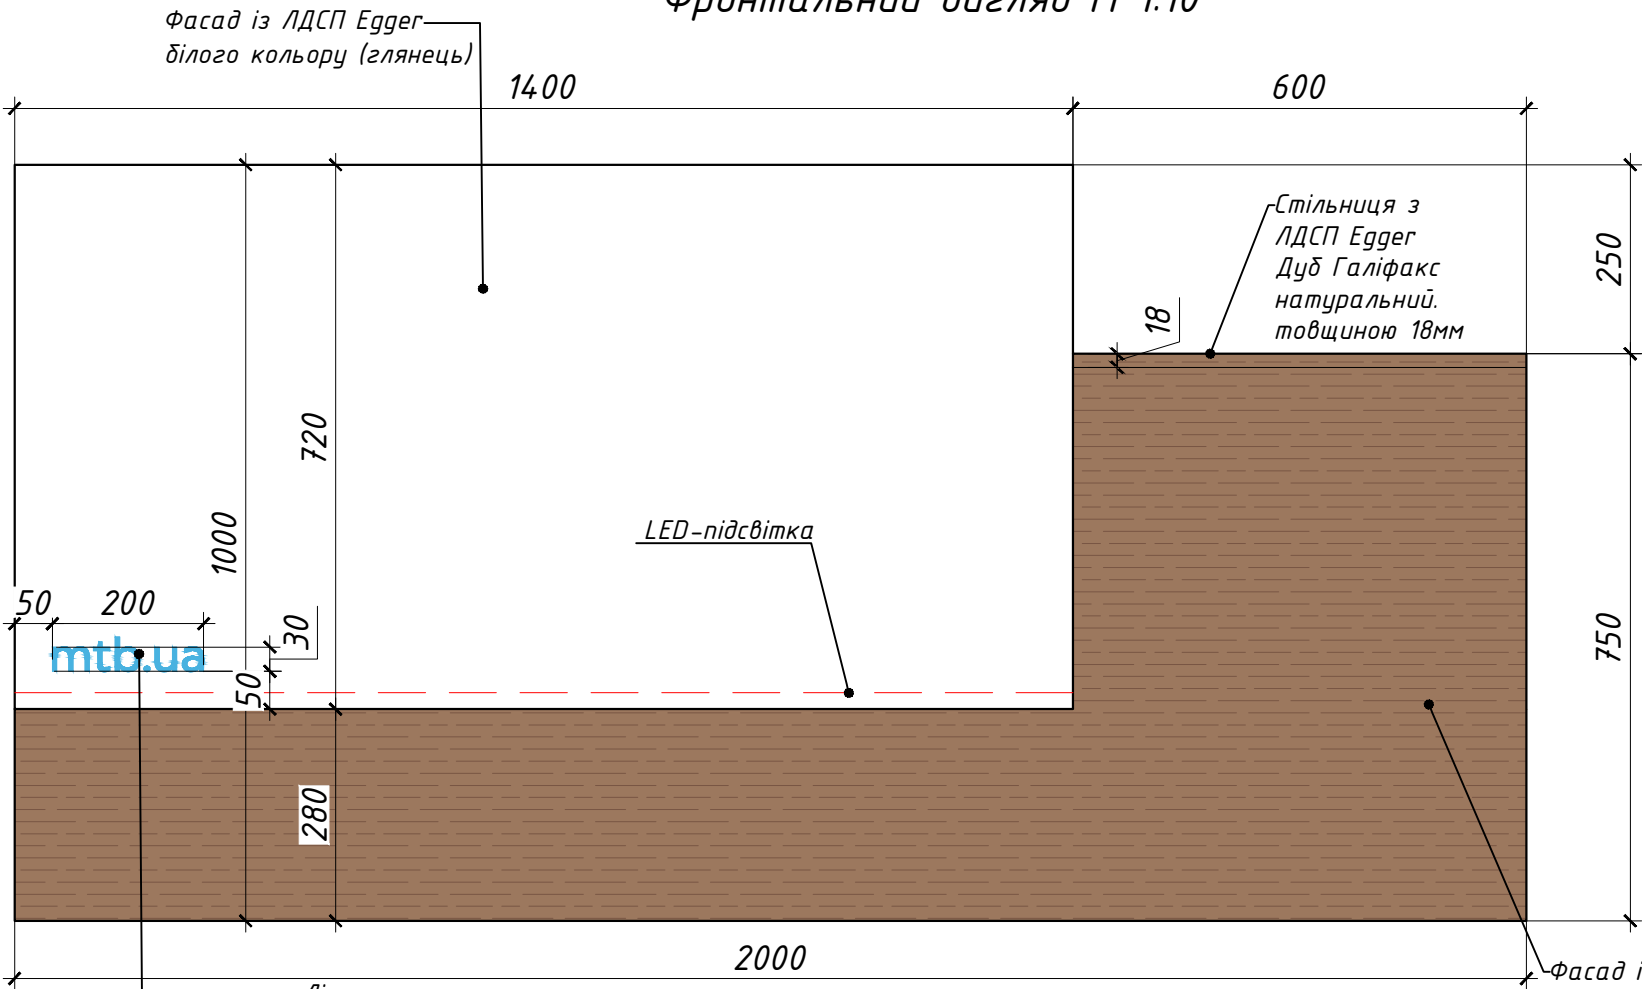


Вигляд в плані М 1:10

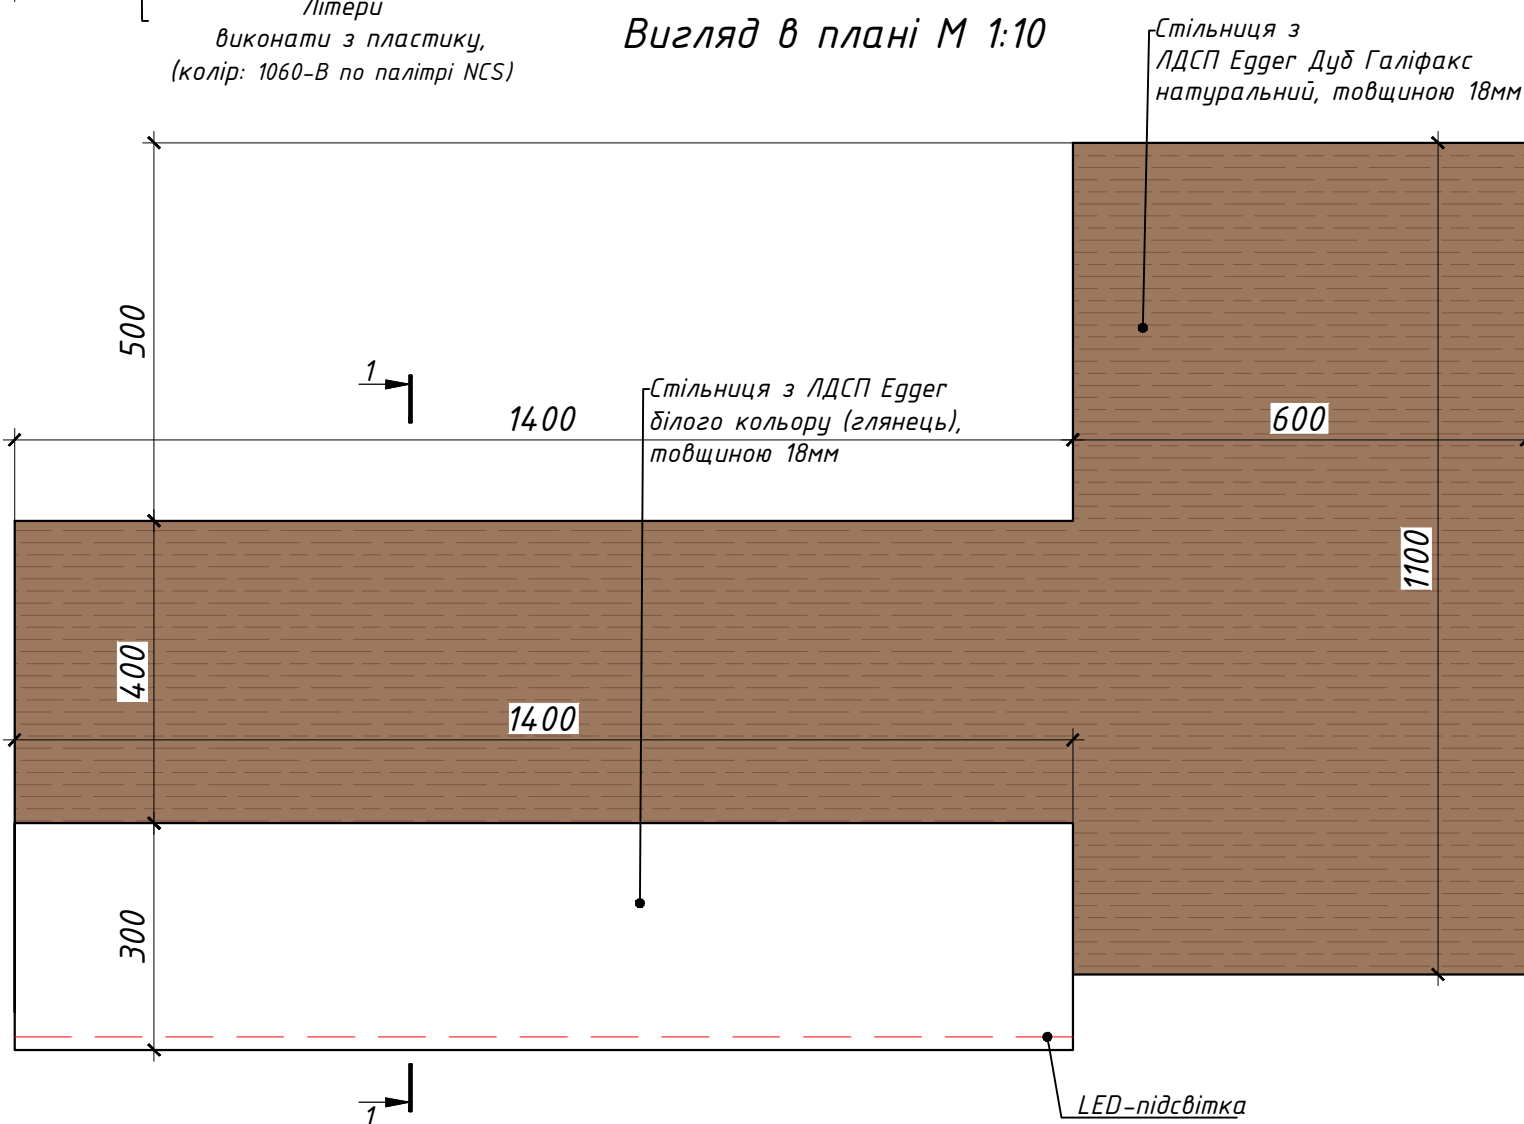

Переріз 1-1 М 1:10

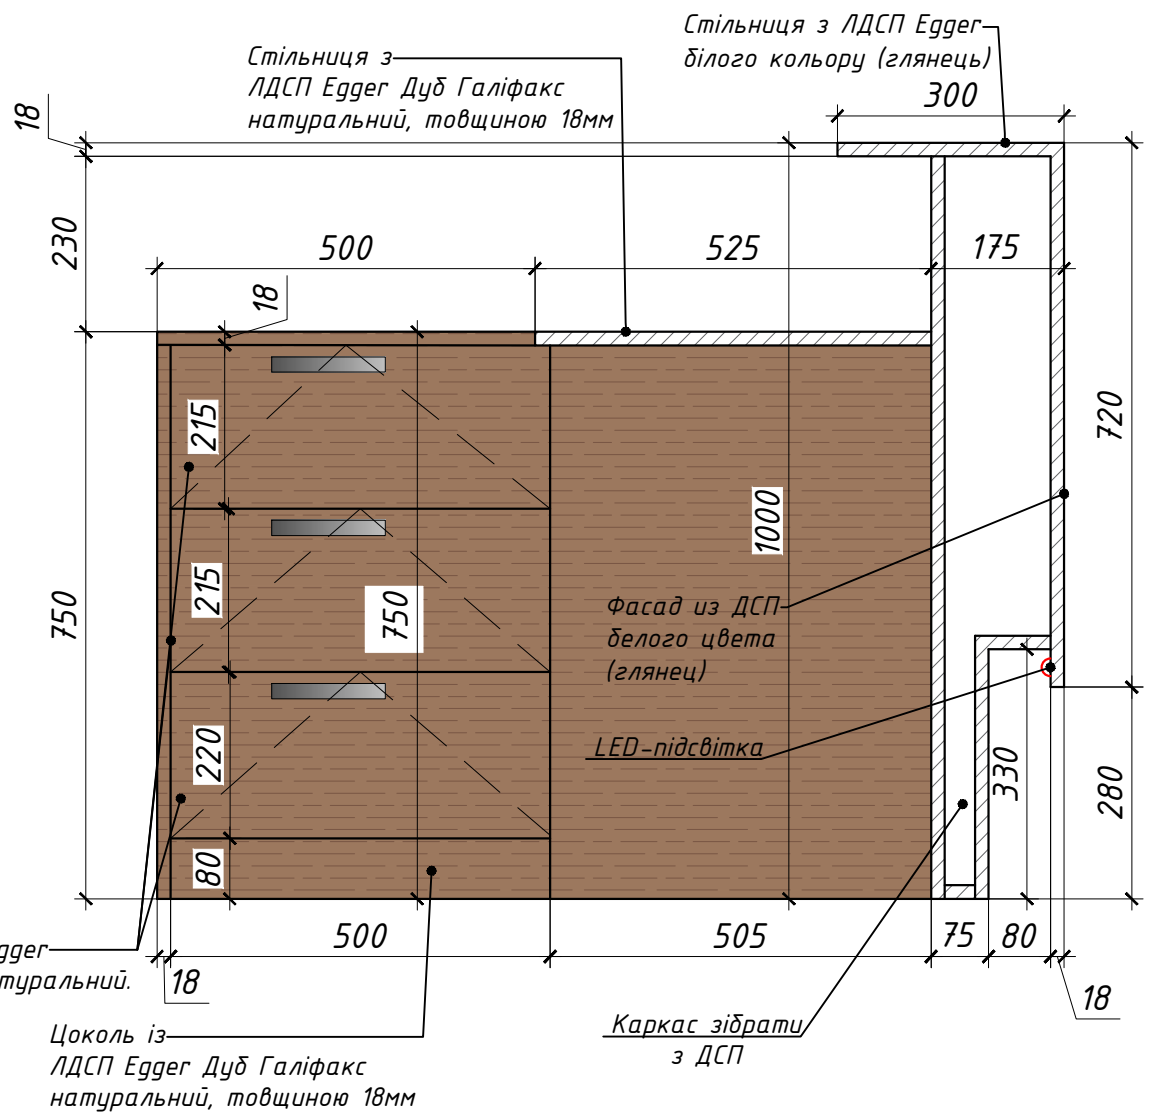

Перспектива

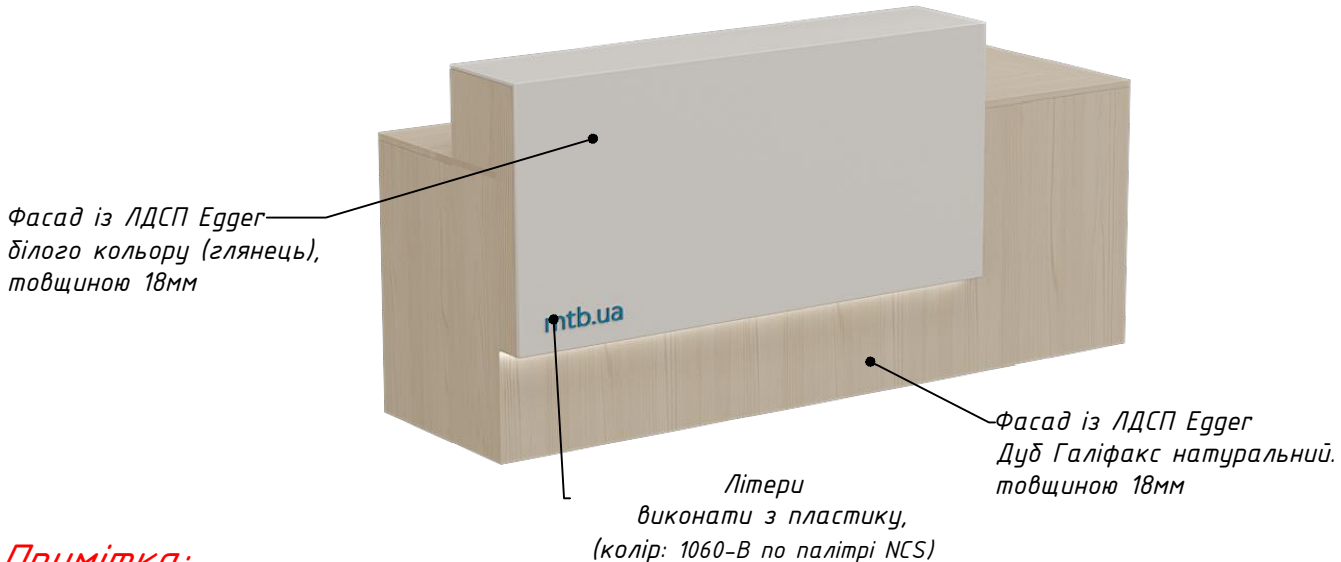


Примітка:
Виготовити в кількості 1шт.


ГАП	Гончаренко О.			Дизайн проект ПАТ МТБ м. Черкаси	Стадія	Аркуш	Аркушів
Розробила	Шинкар О.					30	
				Деталь Рецепція М 1:10	БЮРО		

Деталь "Стіл тип 1" М 1:10


Фронтальний вигляд М 1:10

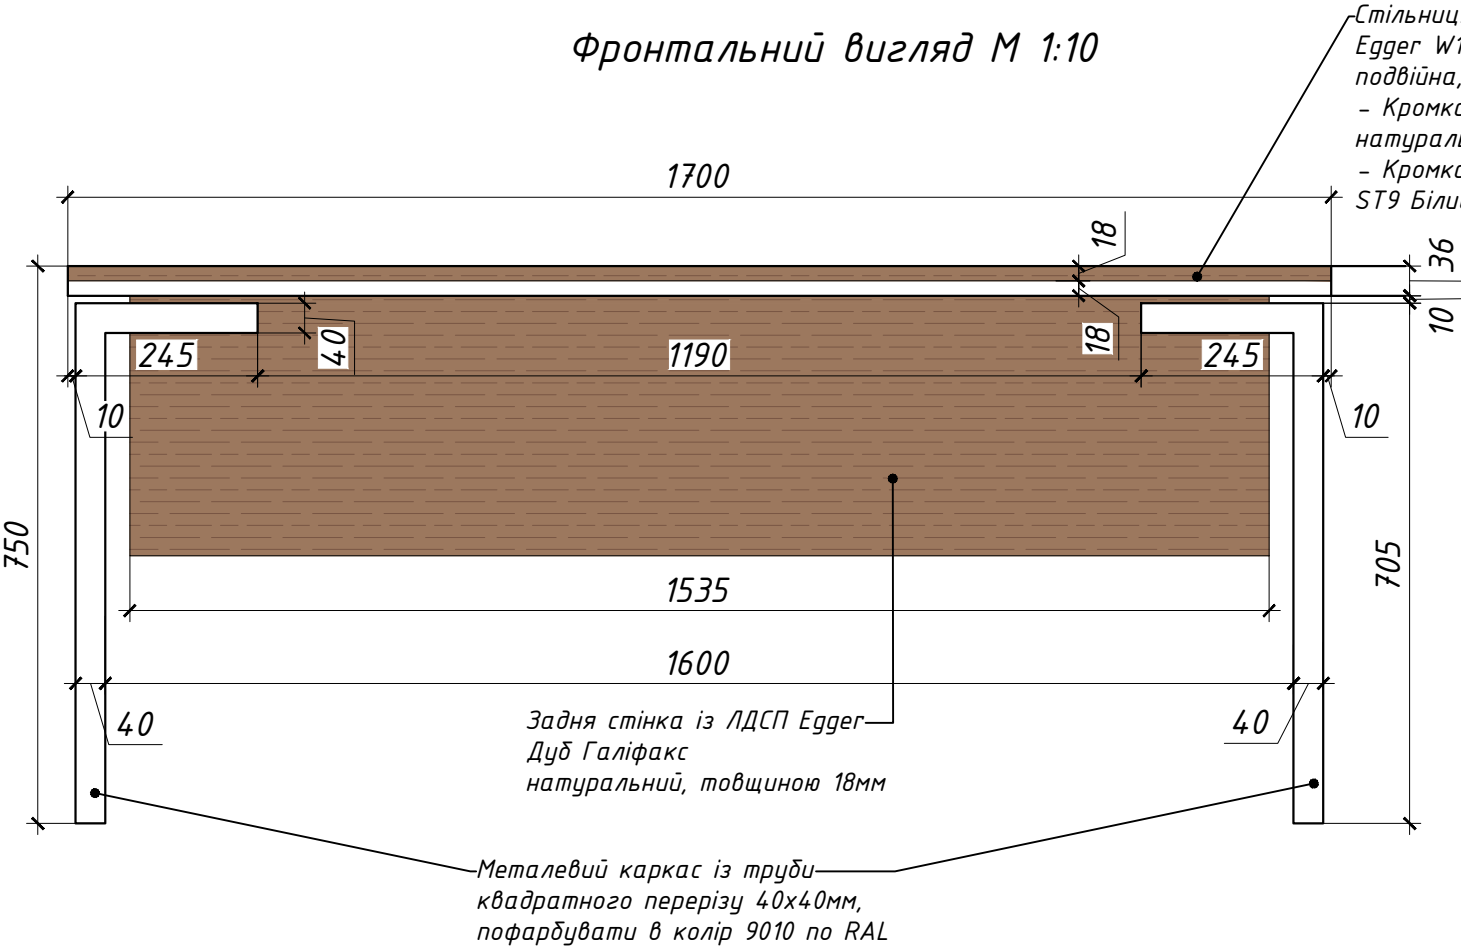


Боковий вигляд М 1:10

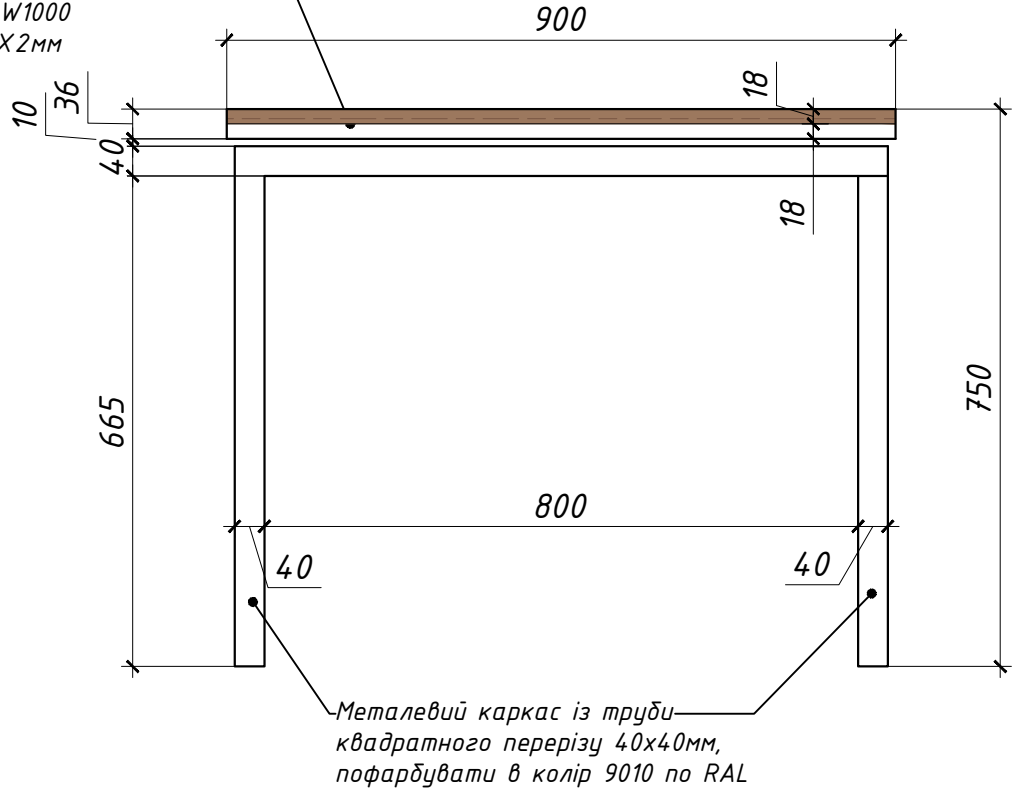

Вигляд в плані М 1:10

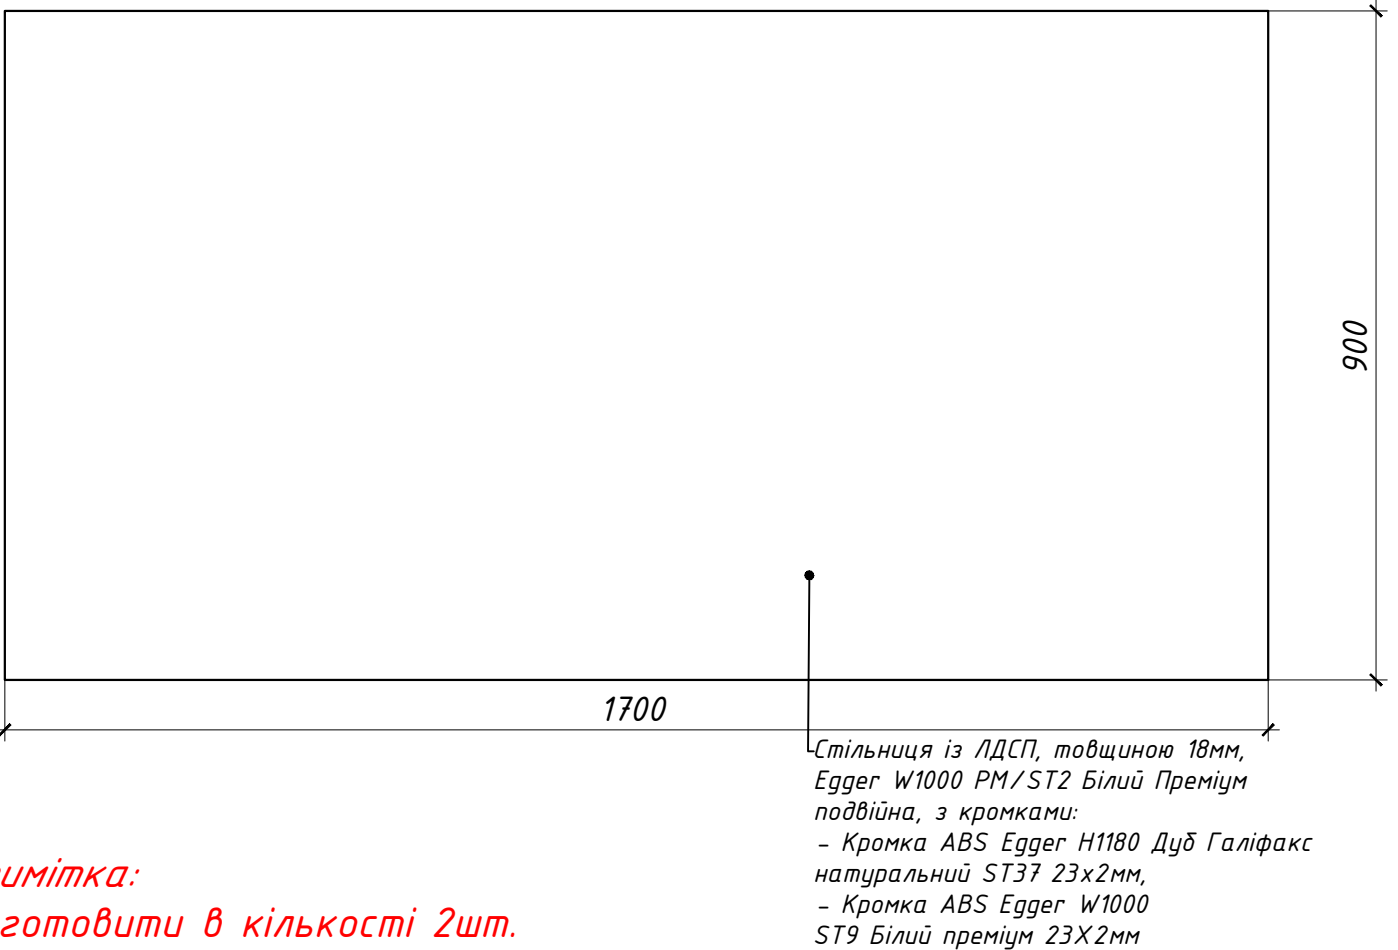

Перспектива

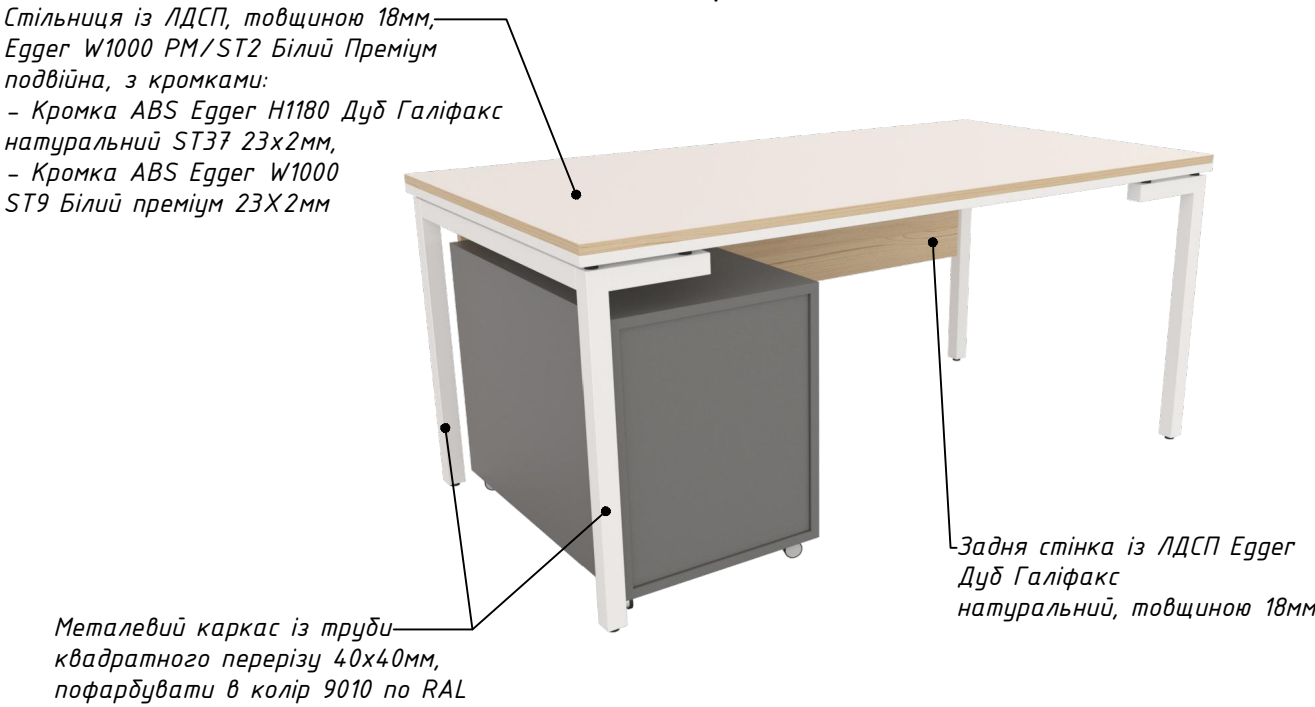


Примітка:
Виготовити в кількості 2шт.


ГАП	Гончаренко О.			Дизайн проект ПАТ МТБ м. Черкаси	Стадія	Аркуш	Аркушів
Розробила	Шинкарь О.					31	
				Деталь "Стіл тип 1" М 1:10	БЮРО		

Деталь "Стіл тип 2" М 1:20


Фронтальний вигляд М 1:20

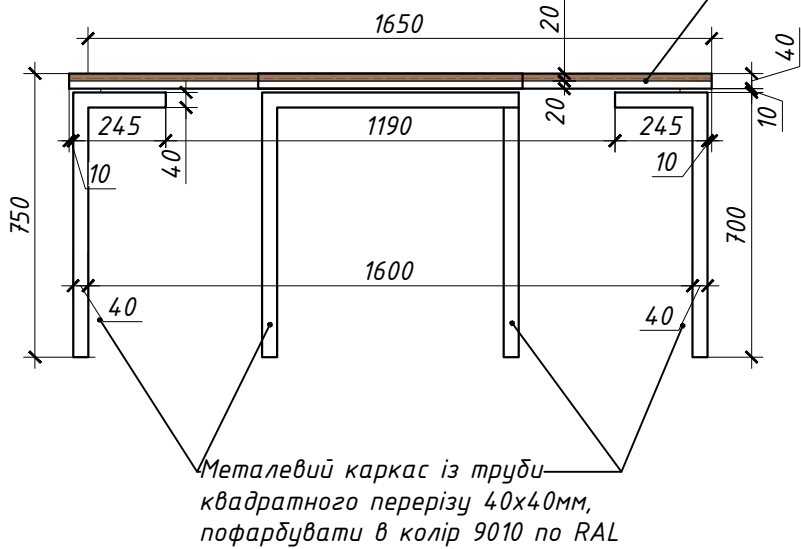

Бокової вигляд М 1:20

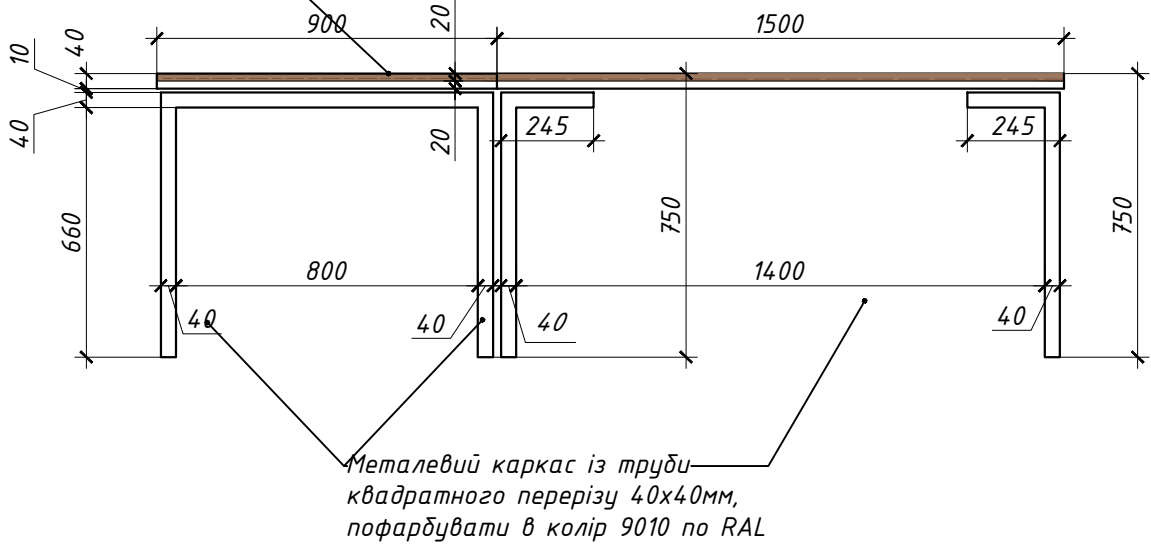

Вигляд в плані М 1:20

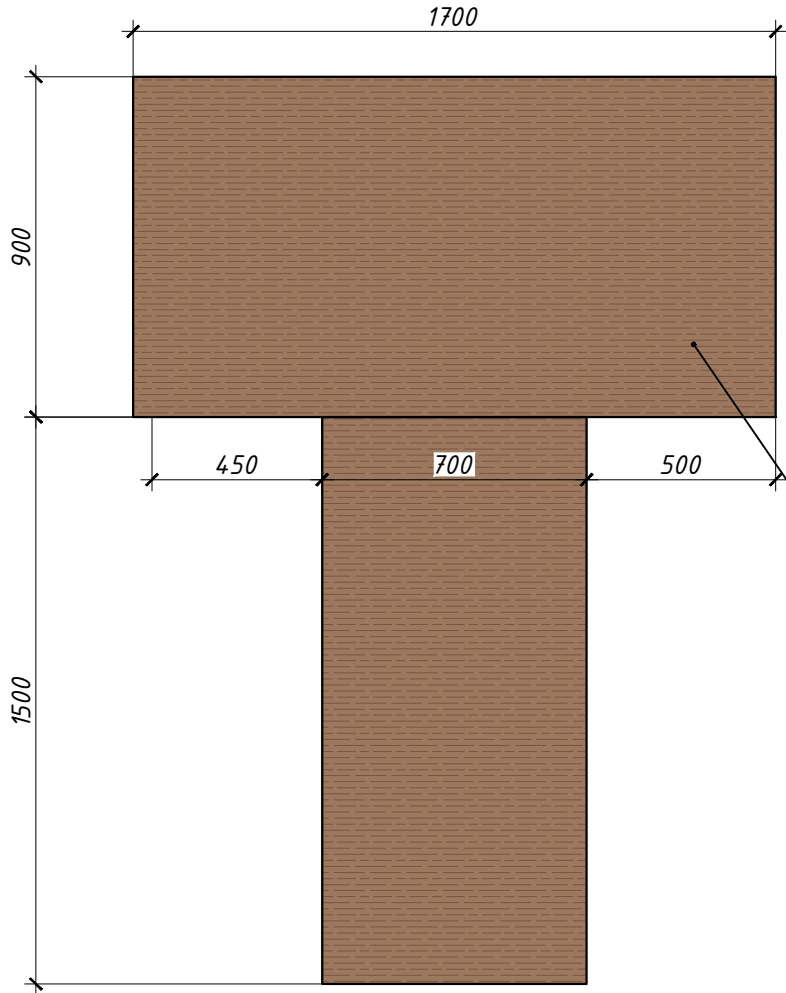

Перспектива




Примітка:
Виготовити в кількості 1шт.

ГАП	Гончаренко О.			Дизайн проект ПАТ МТБ м. Черкаси	Стадія	Аркуш	Аркушів
Розробила	Шинкар О.					32	
				Деталь "Стіл тип 2" М 1:20	БЮРО		

Тумба М 1:10


Фронтальний
вигляд М 1:10

Боковий вигляд
М 1:10

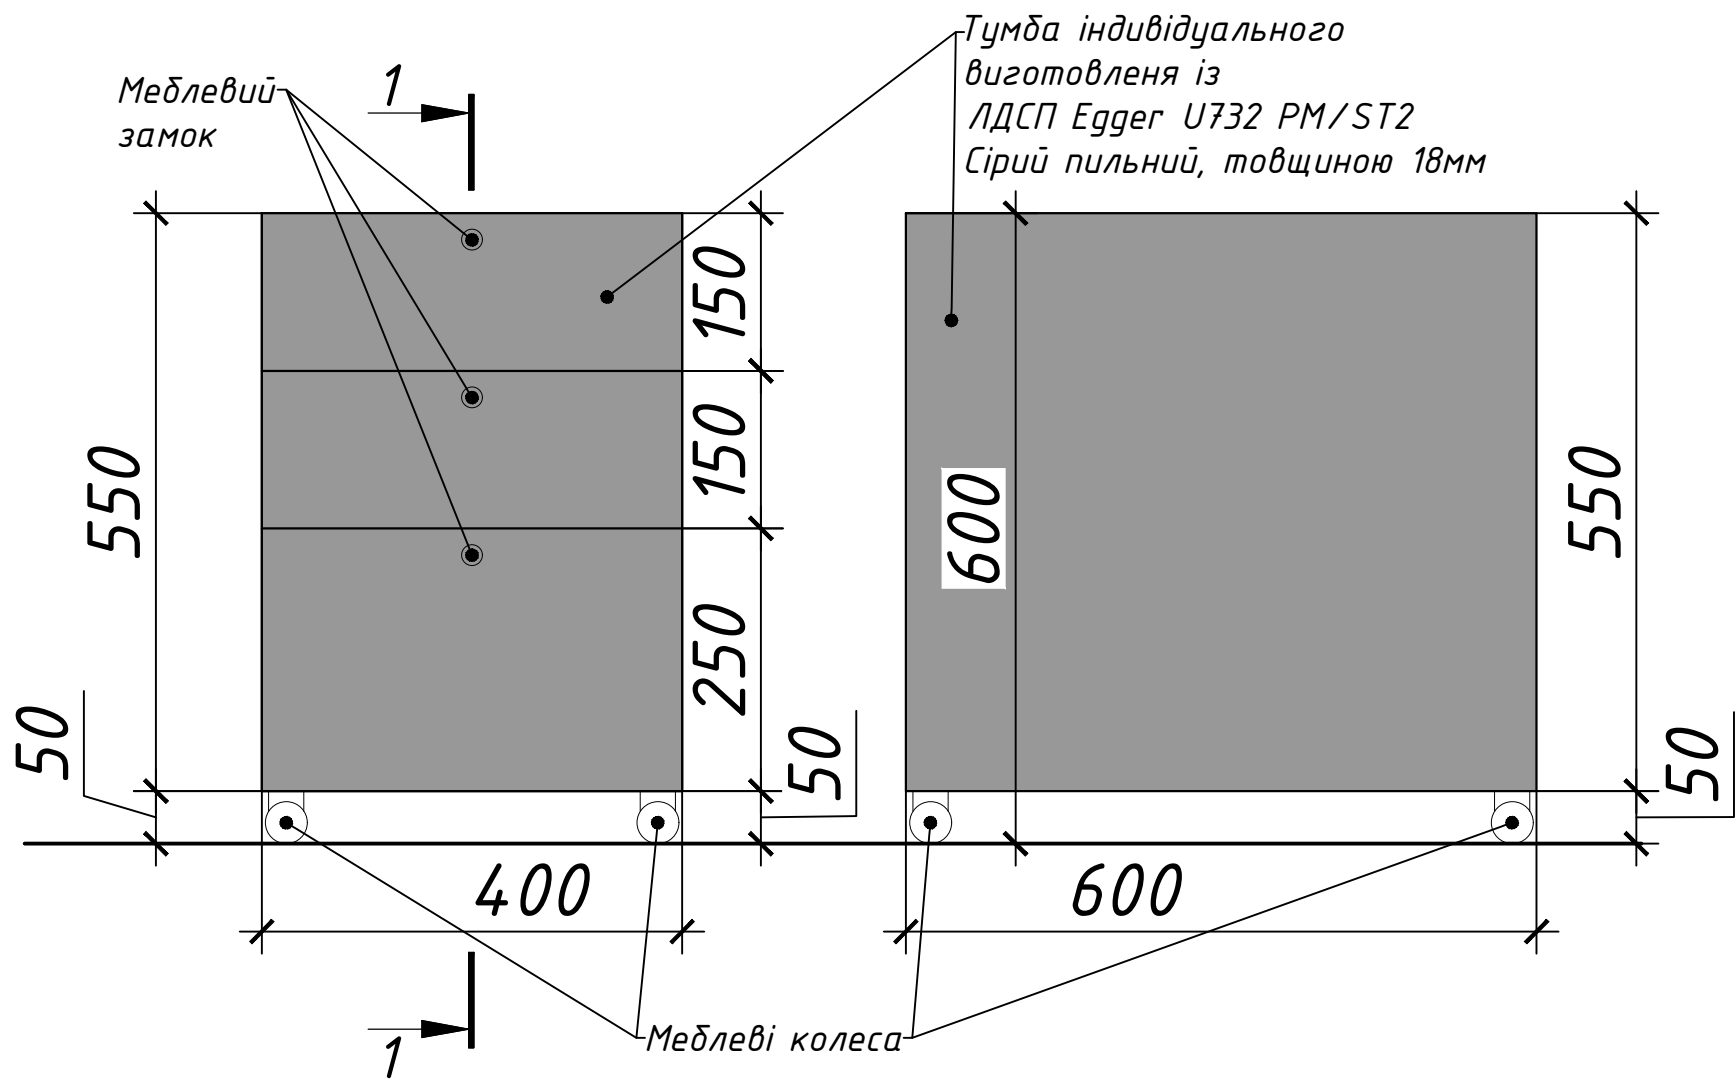

Вигляд в плані
М 1:10

Переріз 1-1
М 1:10

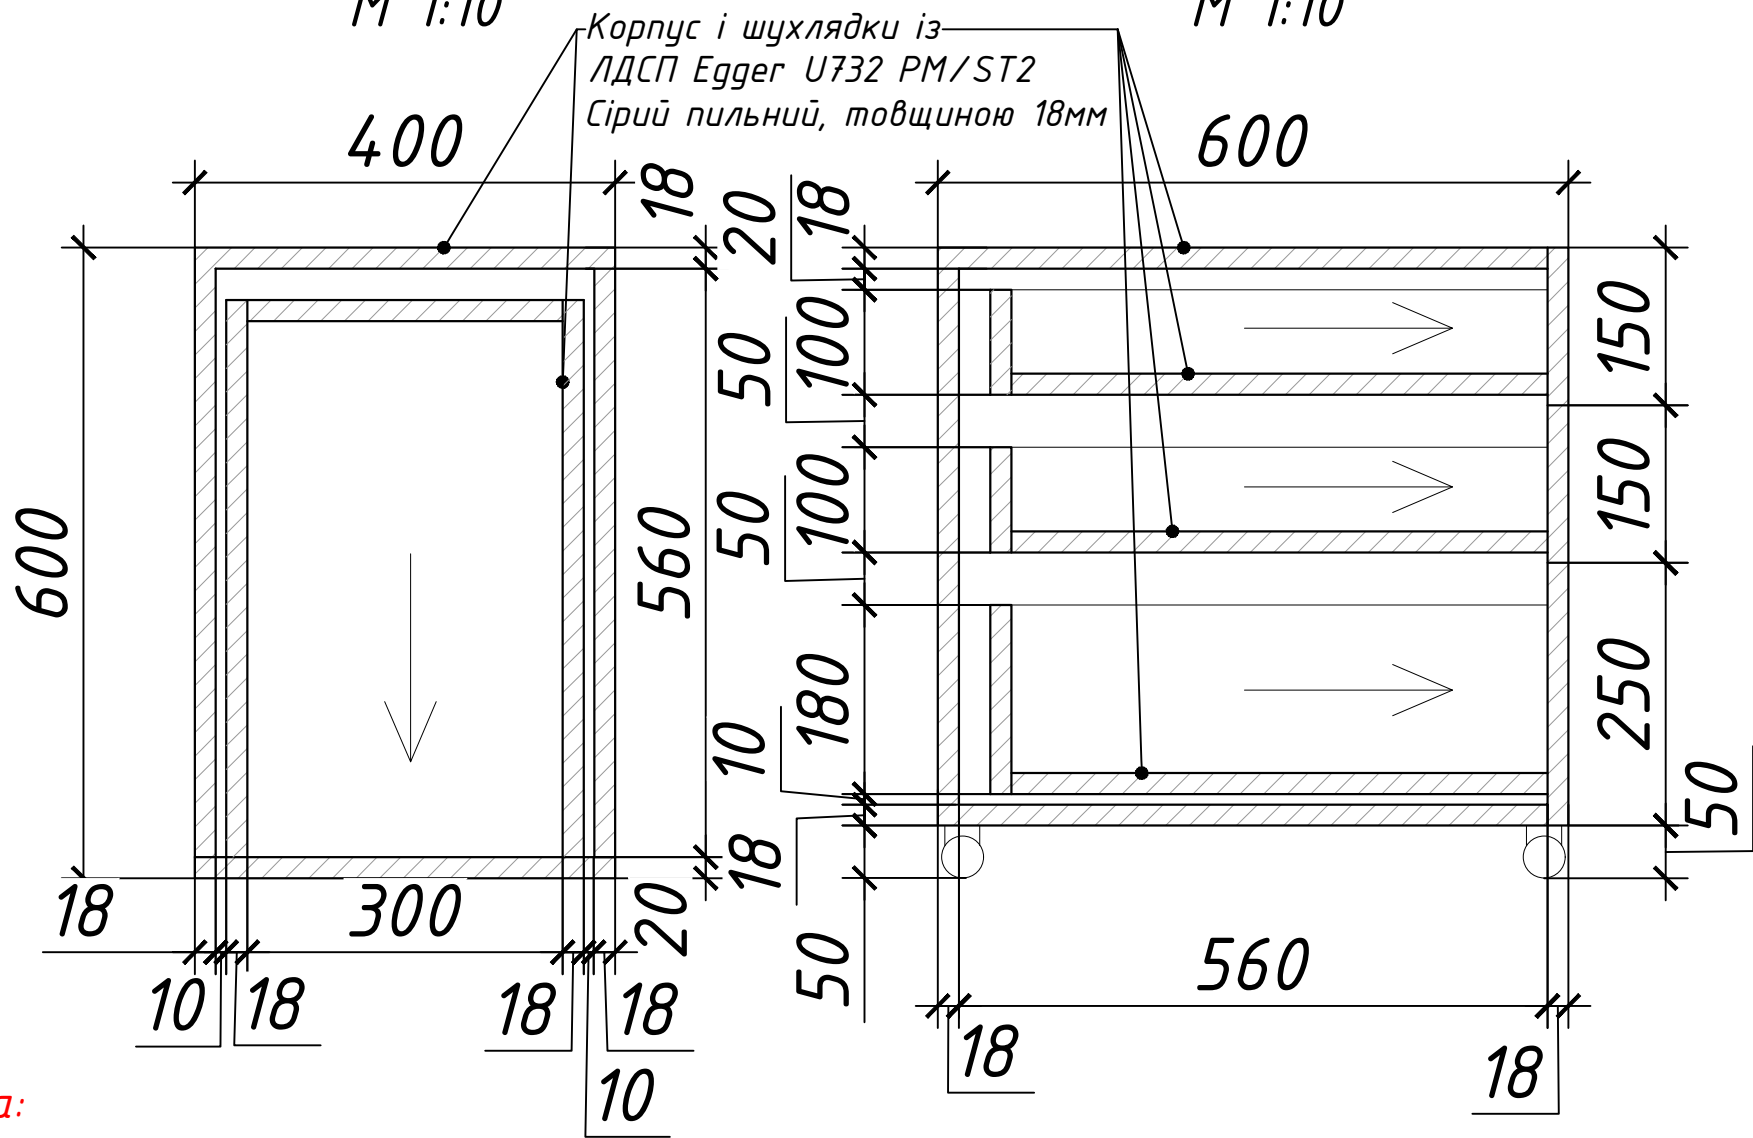


Примітка:
Тумбу виготовити в кількості 3шт.


ГАП	Гончаренко О.			Дизайн проект ПАТ МТБ м. Черкаси	Стадія	Аркуш	Аркушів
Розробила	Шинкар О.					33	
				Деталь "Тумба" М 1:10			

Деталь "Диван" М 1:10


Фронтальний вигляд М 1:10

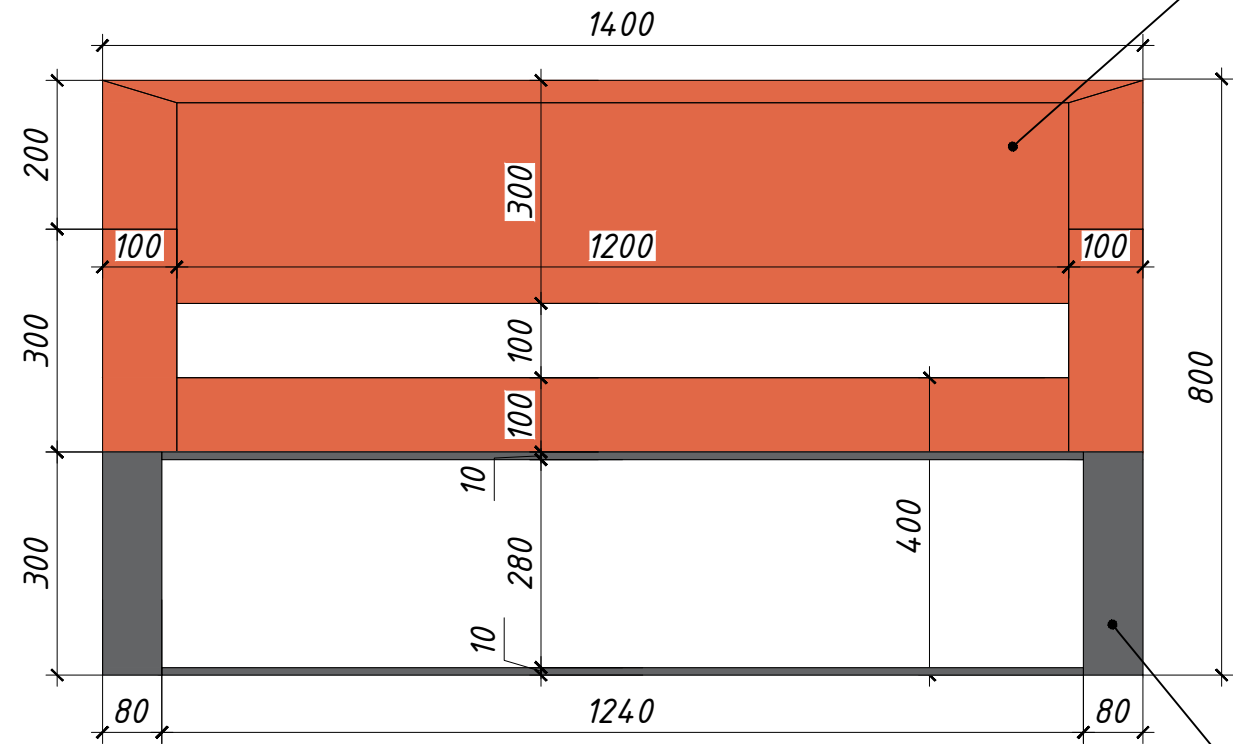

Вигляд в плані М 1:10

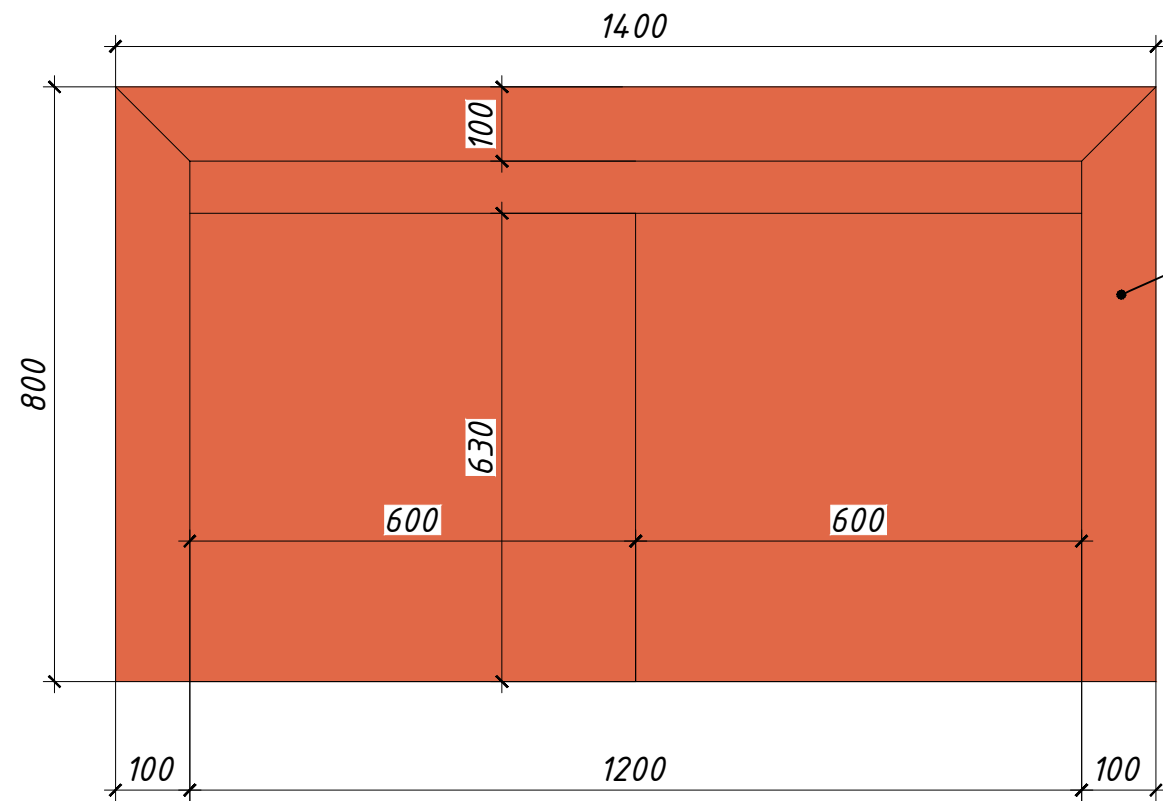

Боковий вигляд М 1:10

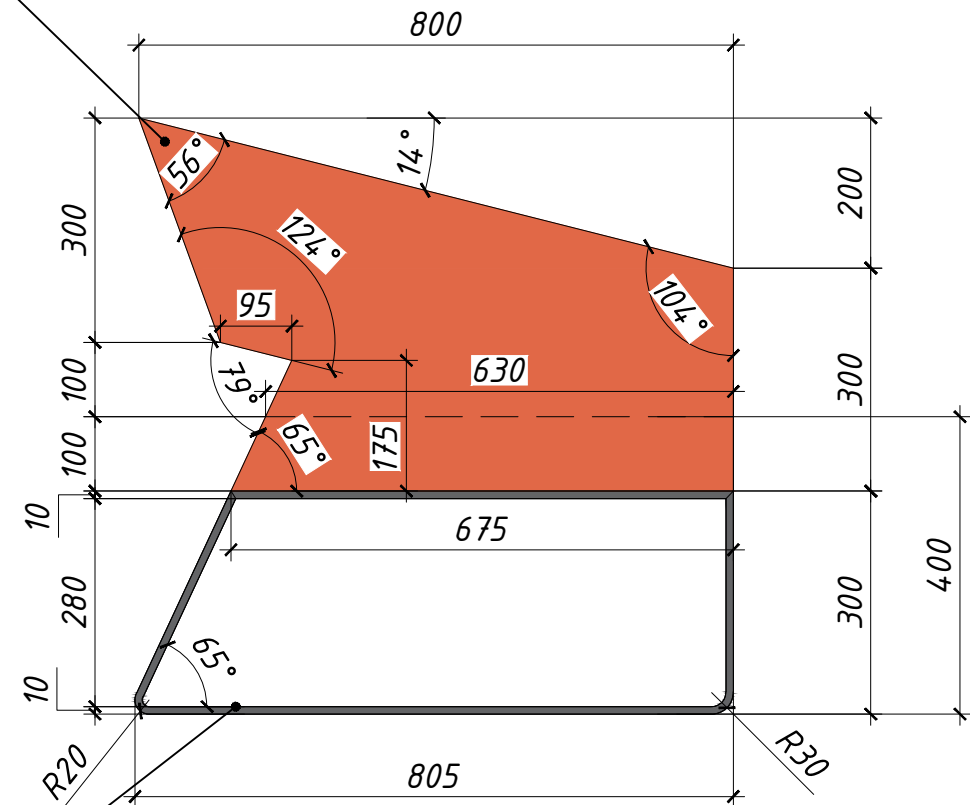

Перспектива



Тканина
Колір: помаранчевий

Ніжки виготовити
з листового металу,
товщиною 10мм.
Пофарбувати в колір
7021 по палітрі RAL

Ніжки виготовити
з листового металу,
товщиною 10мм.
Пофарбувати в колір
7021 по палітрі RAL


Примітка:
Виготовити в кількості 2шт.

ГАП	Гончаренко О.			Дизайн проект ПАТ МТБ м. Черкаси	Стадія	Аркуш	Аркушів
Розробила	Шинкарь О.					34	
				Деталь "Диван" М 1:10	БЮРО		


Стелаж

Фронтальний вигляд М 1:20

Переріз 1-1 М 1:20

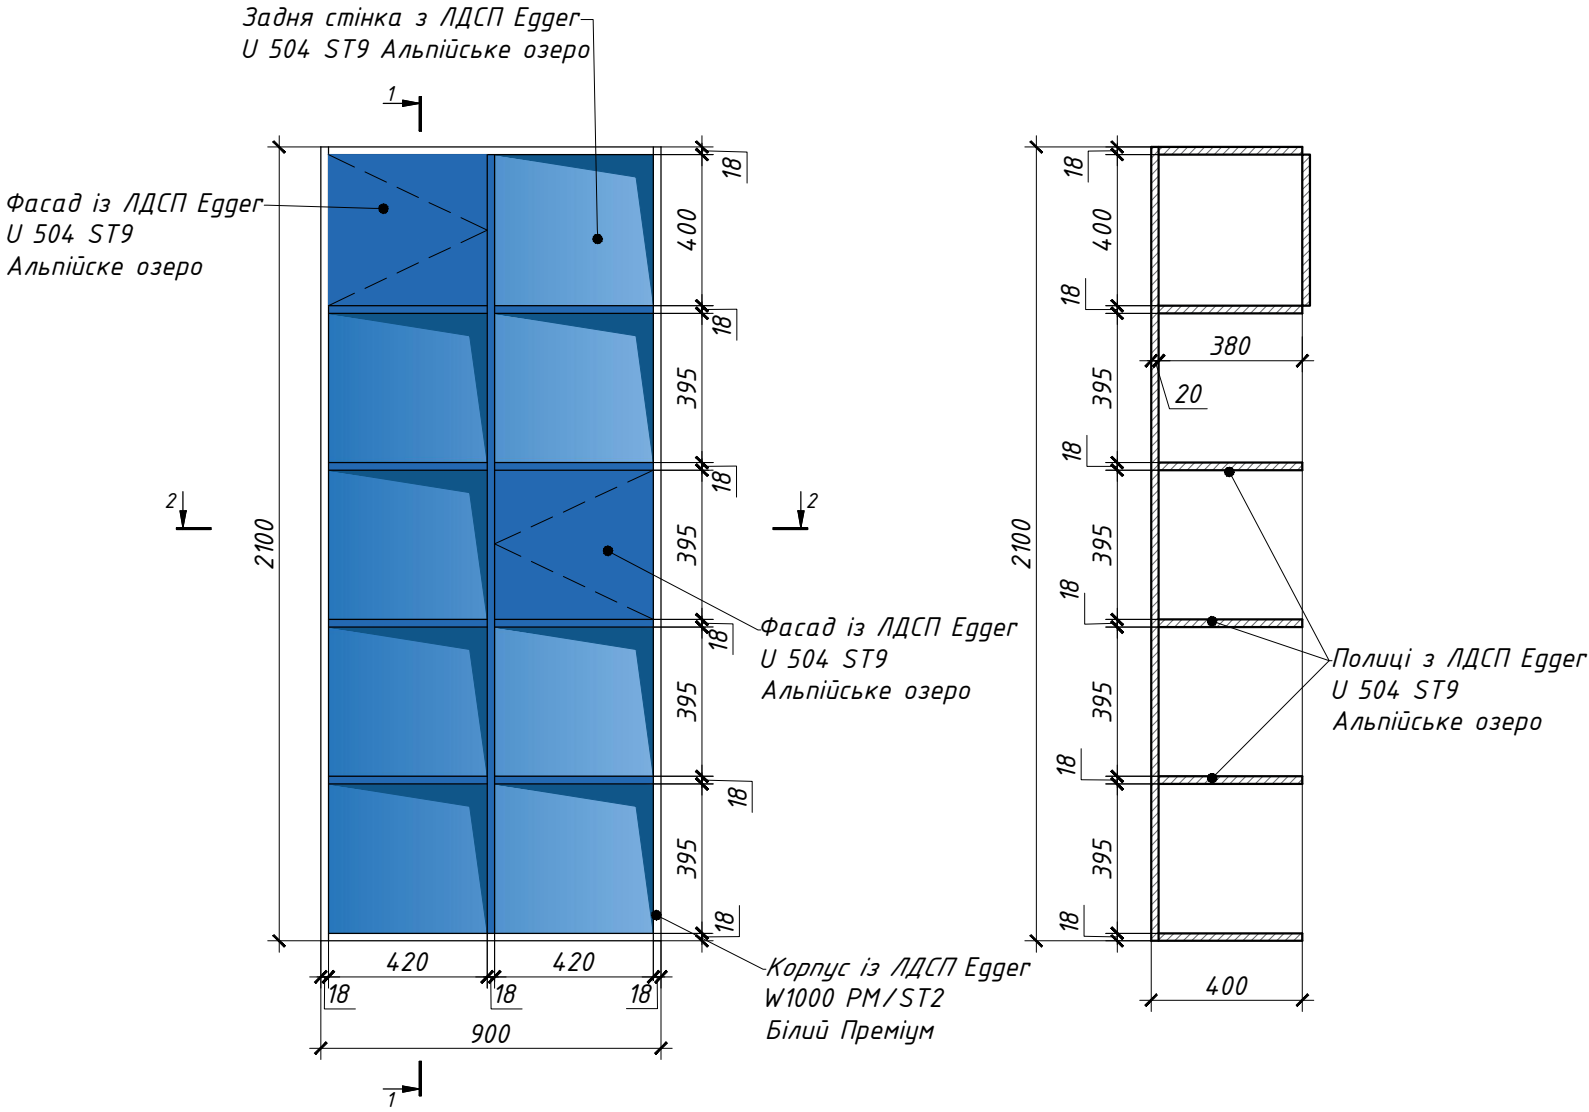

Переріз 2-2 М 1:20

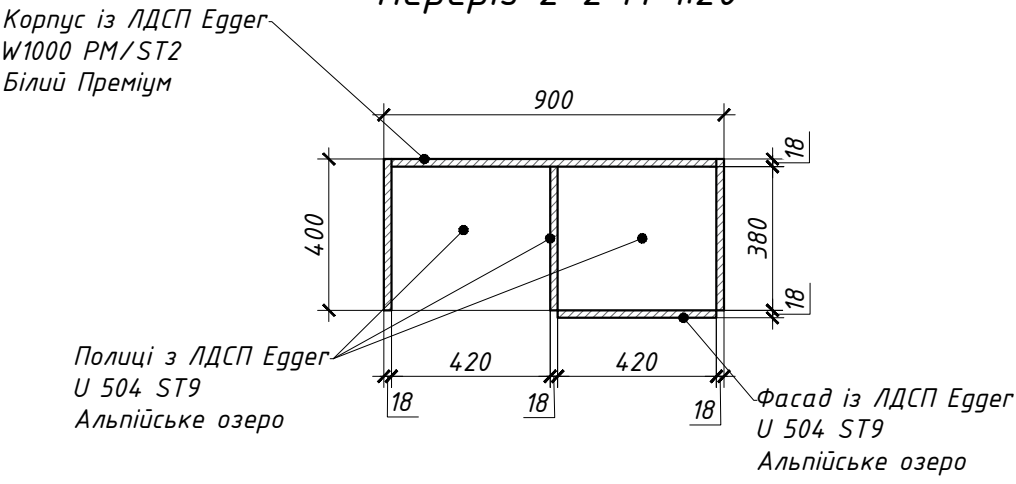


Примітка:
Виготовити в кількості 1шт.


ГАП	Гончаренко О.			Дизайн проект ПАТ МТБ м. Черкаси	Стадія	Аркуш	Аркушів
Розробила	Шинкарь О.					35	
				Деталь "Стелаж" М 1:20	БЮРО		

Деталь "Шафа маленька" тип 1
М 1:10


Боковий вигляд М 1:10

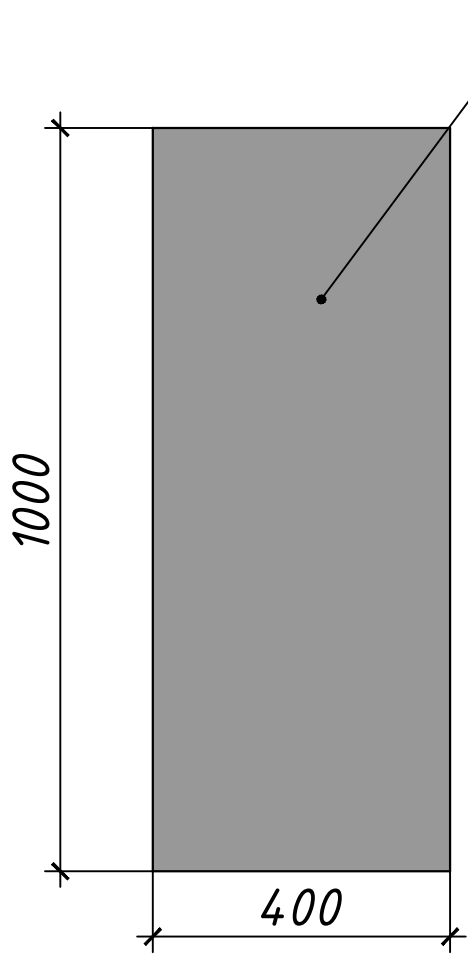

Переріз 1-1 М 1:10

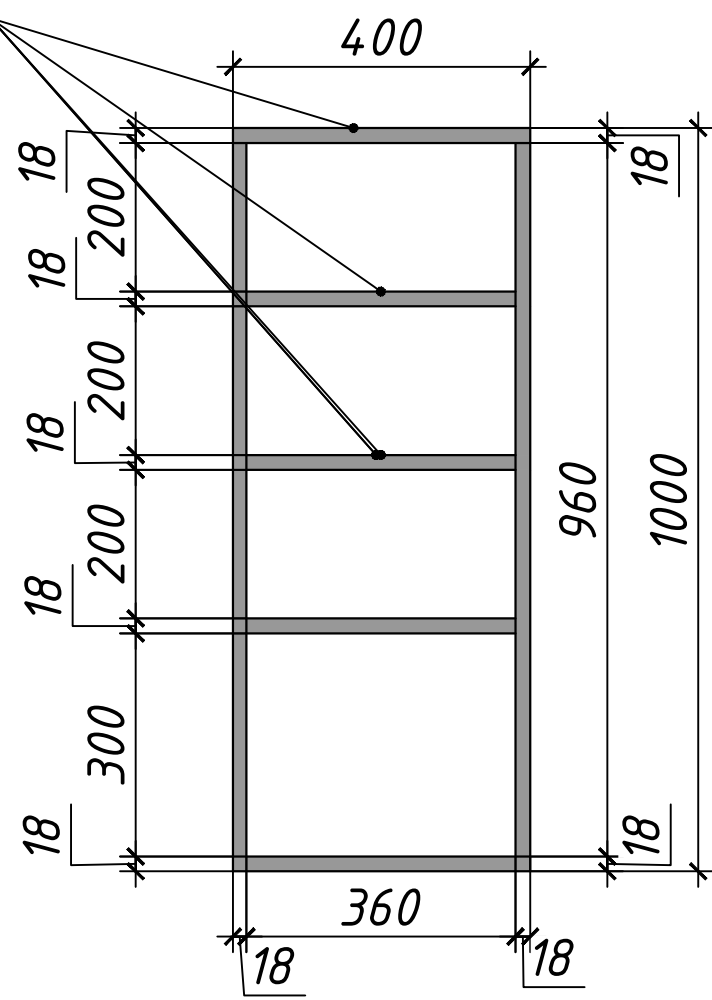

Фронтальний вигляд М 1:10

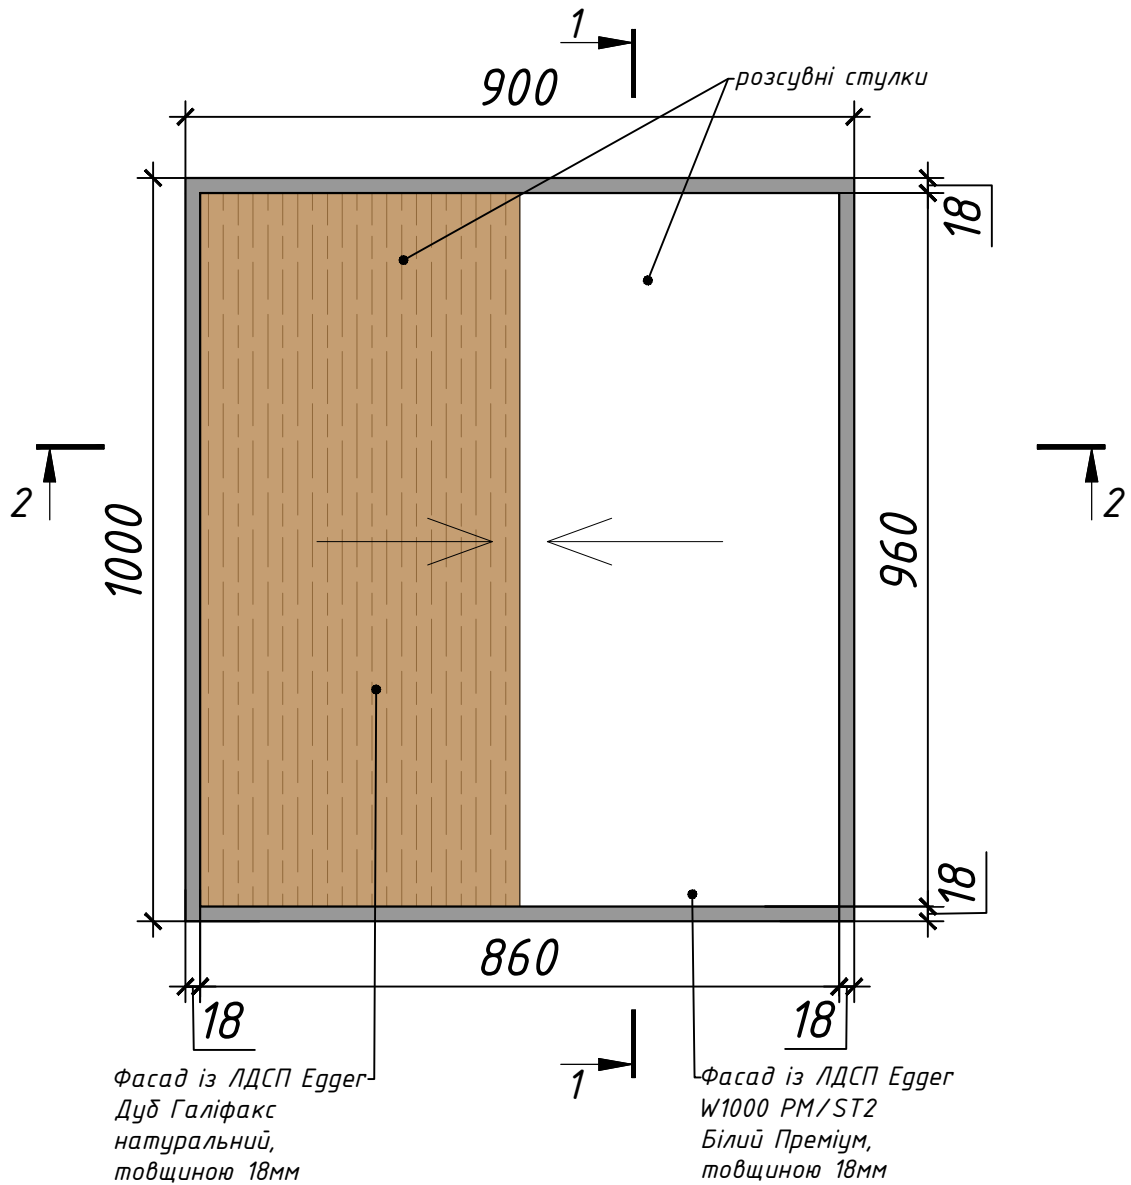


Фасад із ЛДСП Egger
Дуб Галіфакс
натуральний,
товщиною 18мм

Фасад із ЛДСП Egger
W1000 PM/ST2
Білий Преміум,
товщиною 18мм

Корпус і полиці
виконати із
ЛДСП Egger
U732 PM/ST2
Сірий пильний,
товщиною 18мм

Переріз 2-2 М 1:10

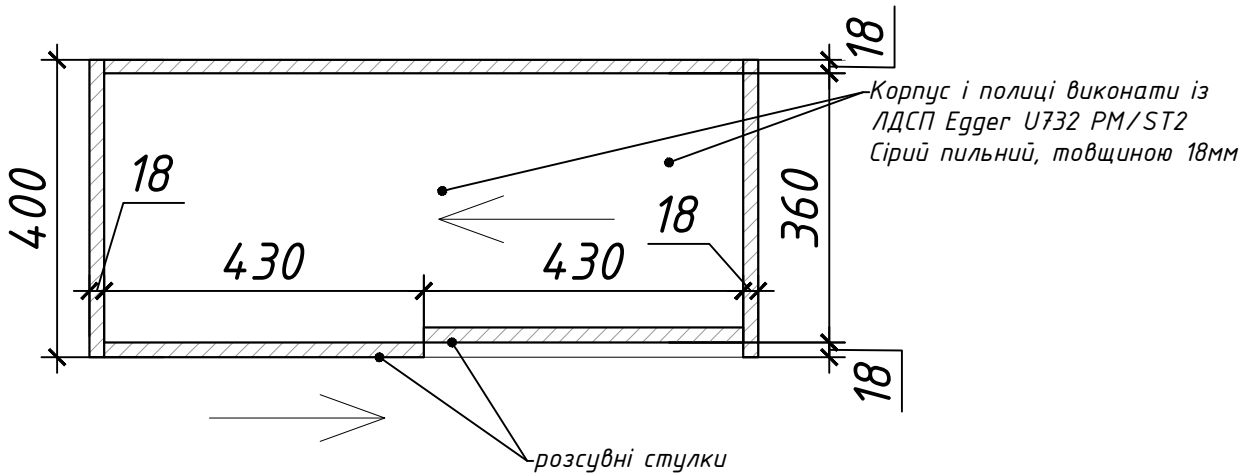


Корпус і полиці виконати із
ЛДСП Egger U732 PM/ST2
Сірий пильний, товщиною 18мм

Примечание:
Шафу виготовити в кількості 9шт.


ГАП	Гончаренко О.			Дизайн проект ПАТ МТБ м. Черкаси	Стадія	Аркуш	Аркушів
Розробила	Шинкарь О.					36	
				Деталь "Шафа маленька" тип 1 М 1:10	БЮРО		

Деталь "Шафа маленька" тип 2
М 1:10


Боковий вигляд М 1:10

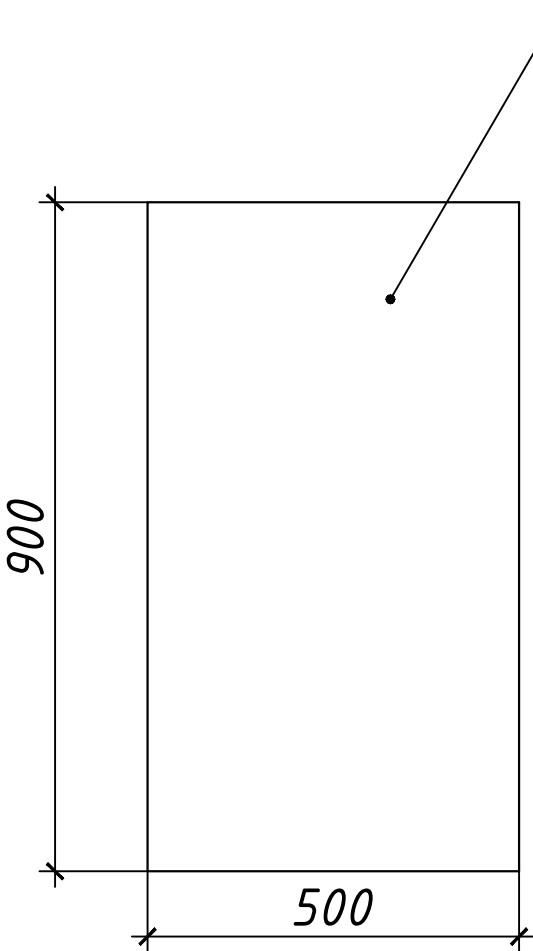

Переріз 1-1 М 1:10

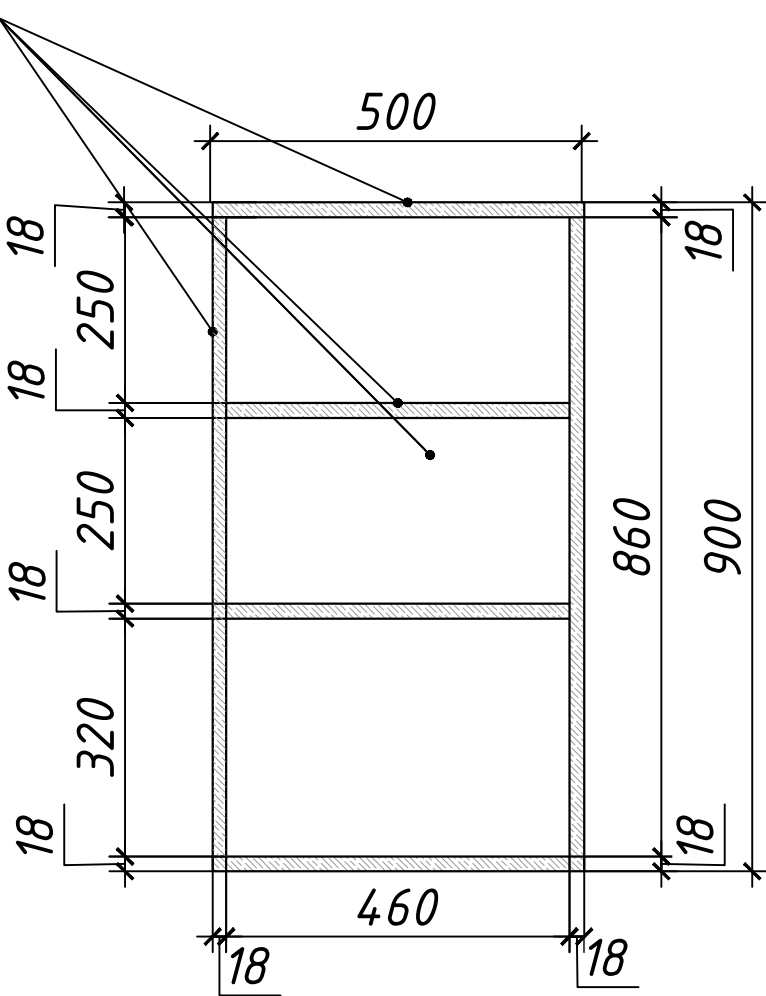


Фронтальний вигляд М 1:10

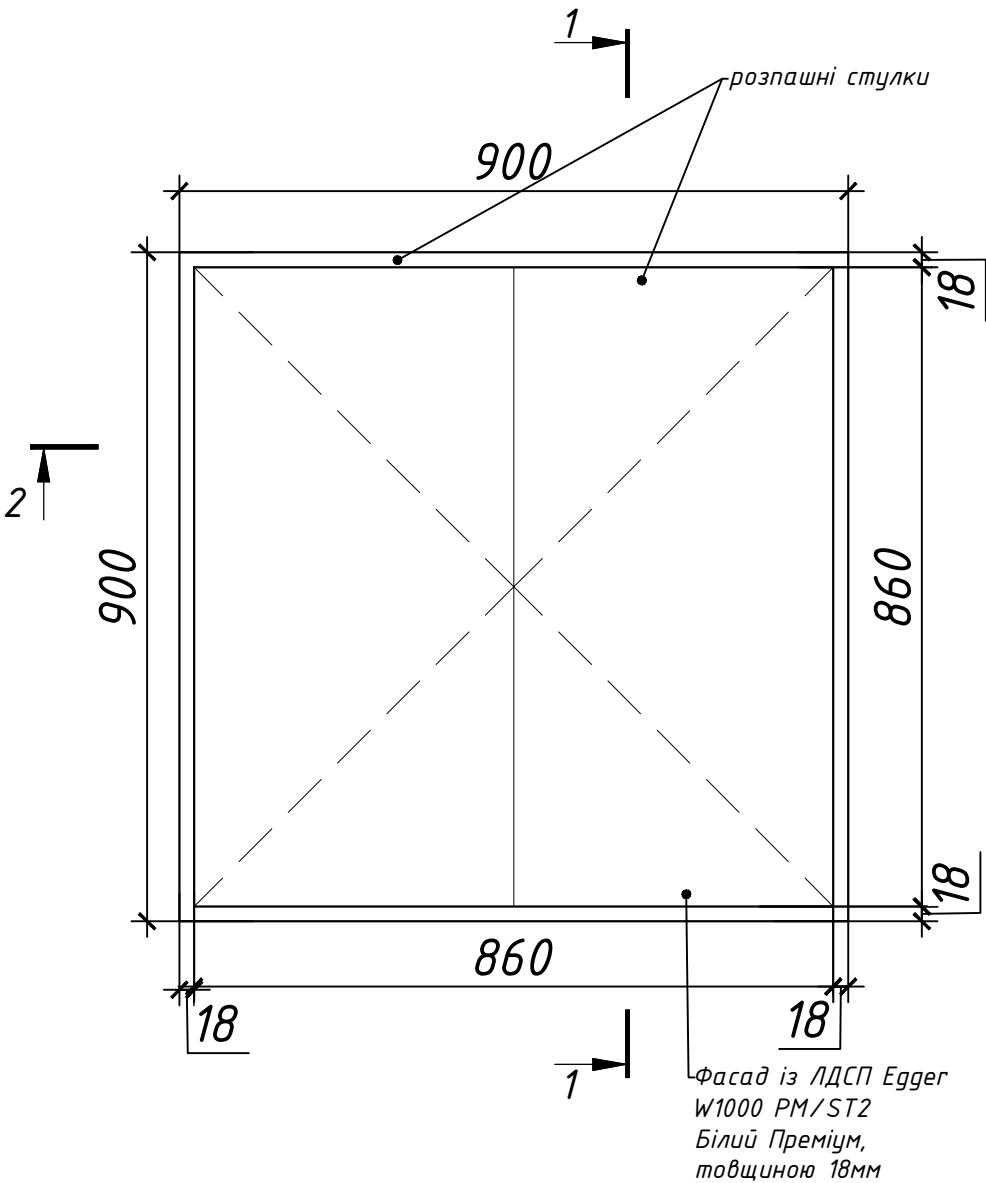

2

Переріз 2-2 М 1:10

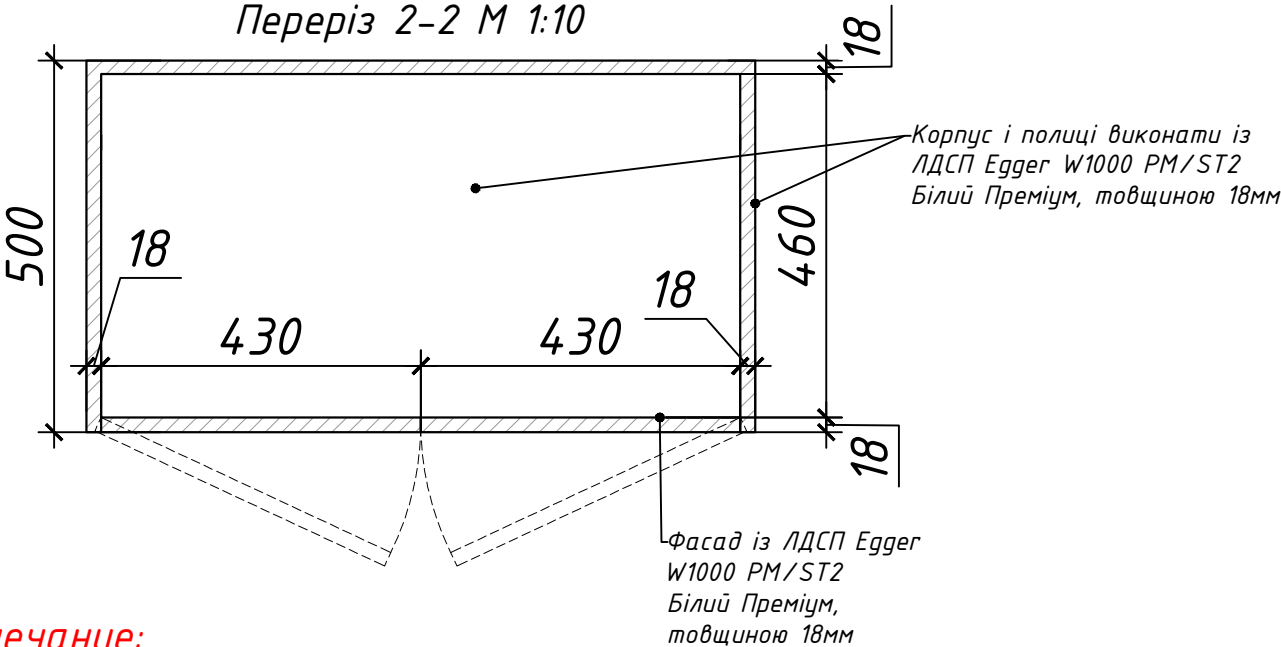


Примечание:
Шафу виготовити в кількості 9шт.

ГАП	Гончаренко О.			Дизайн проект ПАТ МТБ м. Черкаси	Стадія	Аркуш	Аркушів
Розробила	Шинкар О.					37	
				Деталь "Шафа маленька" тип 2 М 1:10	БЮРО		


Фронтальний вигляд М 1:5

Переріз 1-1 М 1:5


Візуалізація

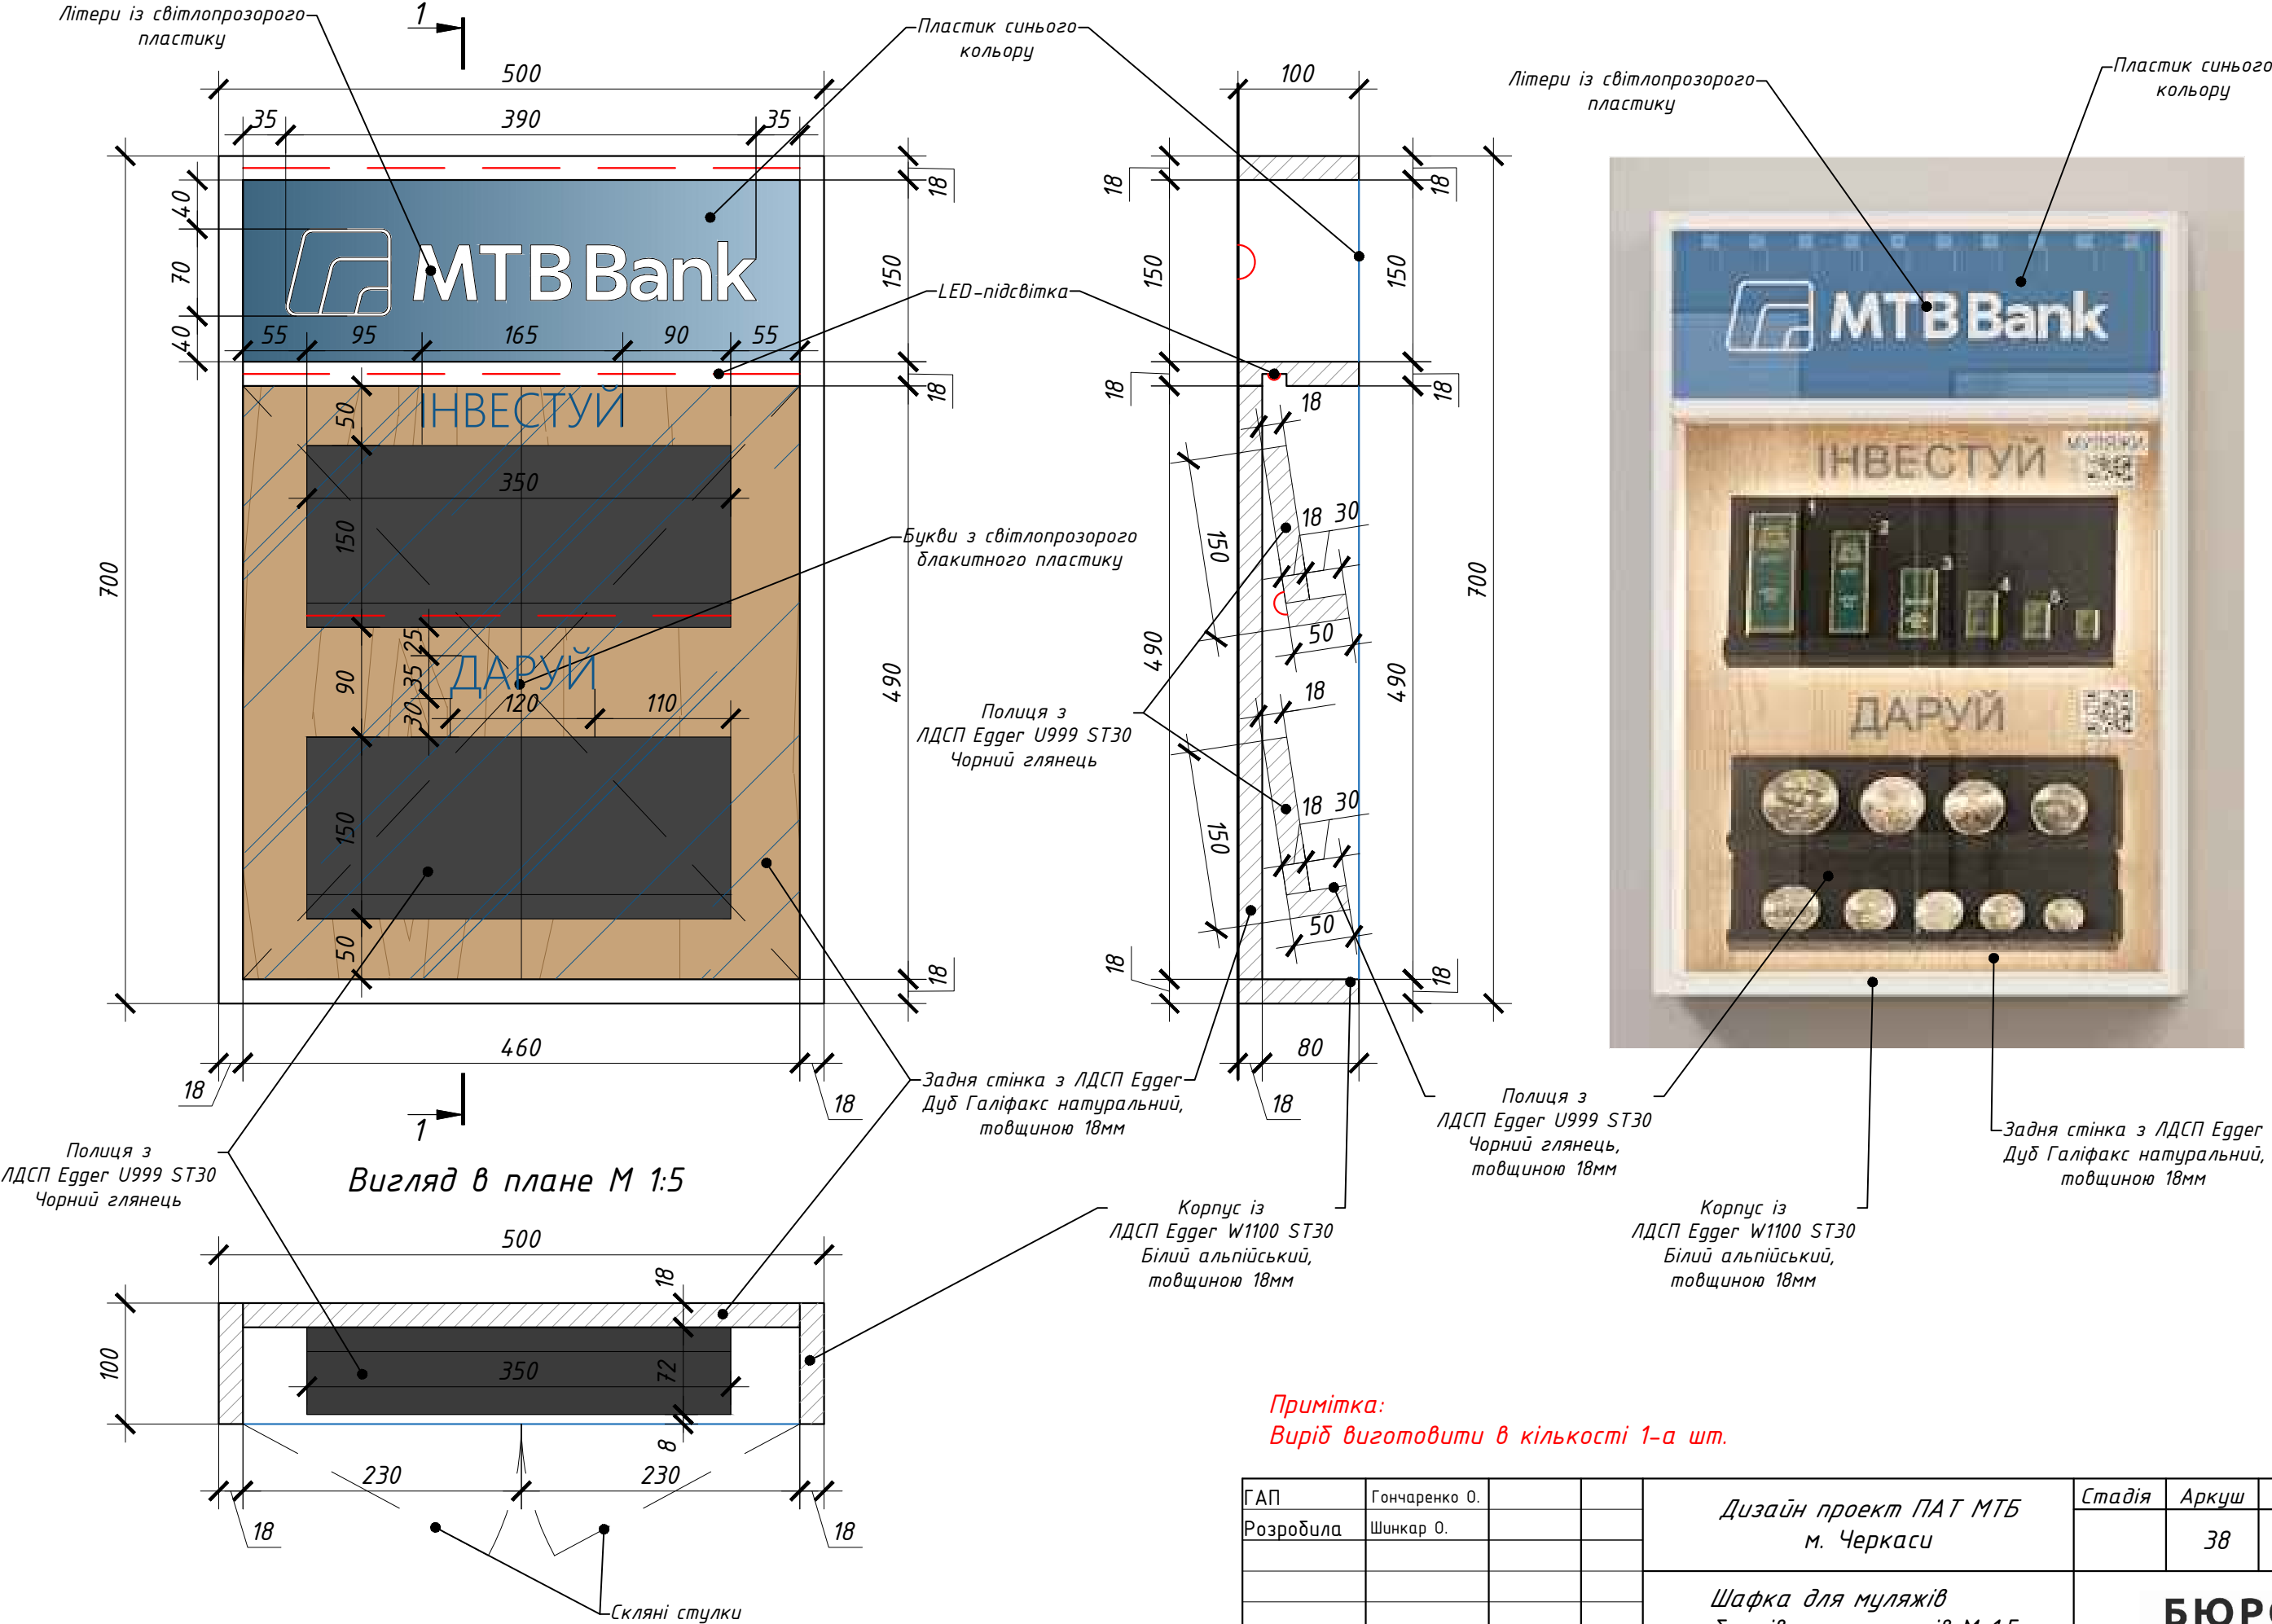

Деталь "перегородка" М 1:10

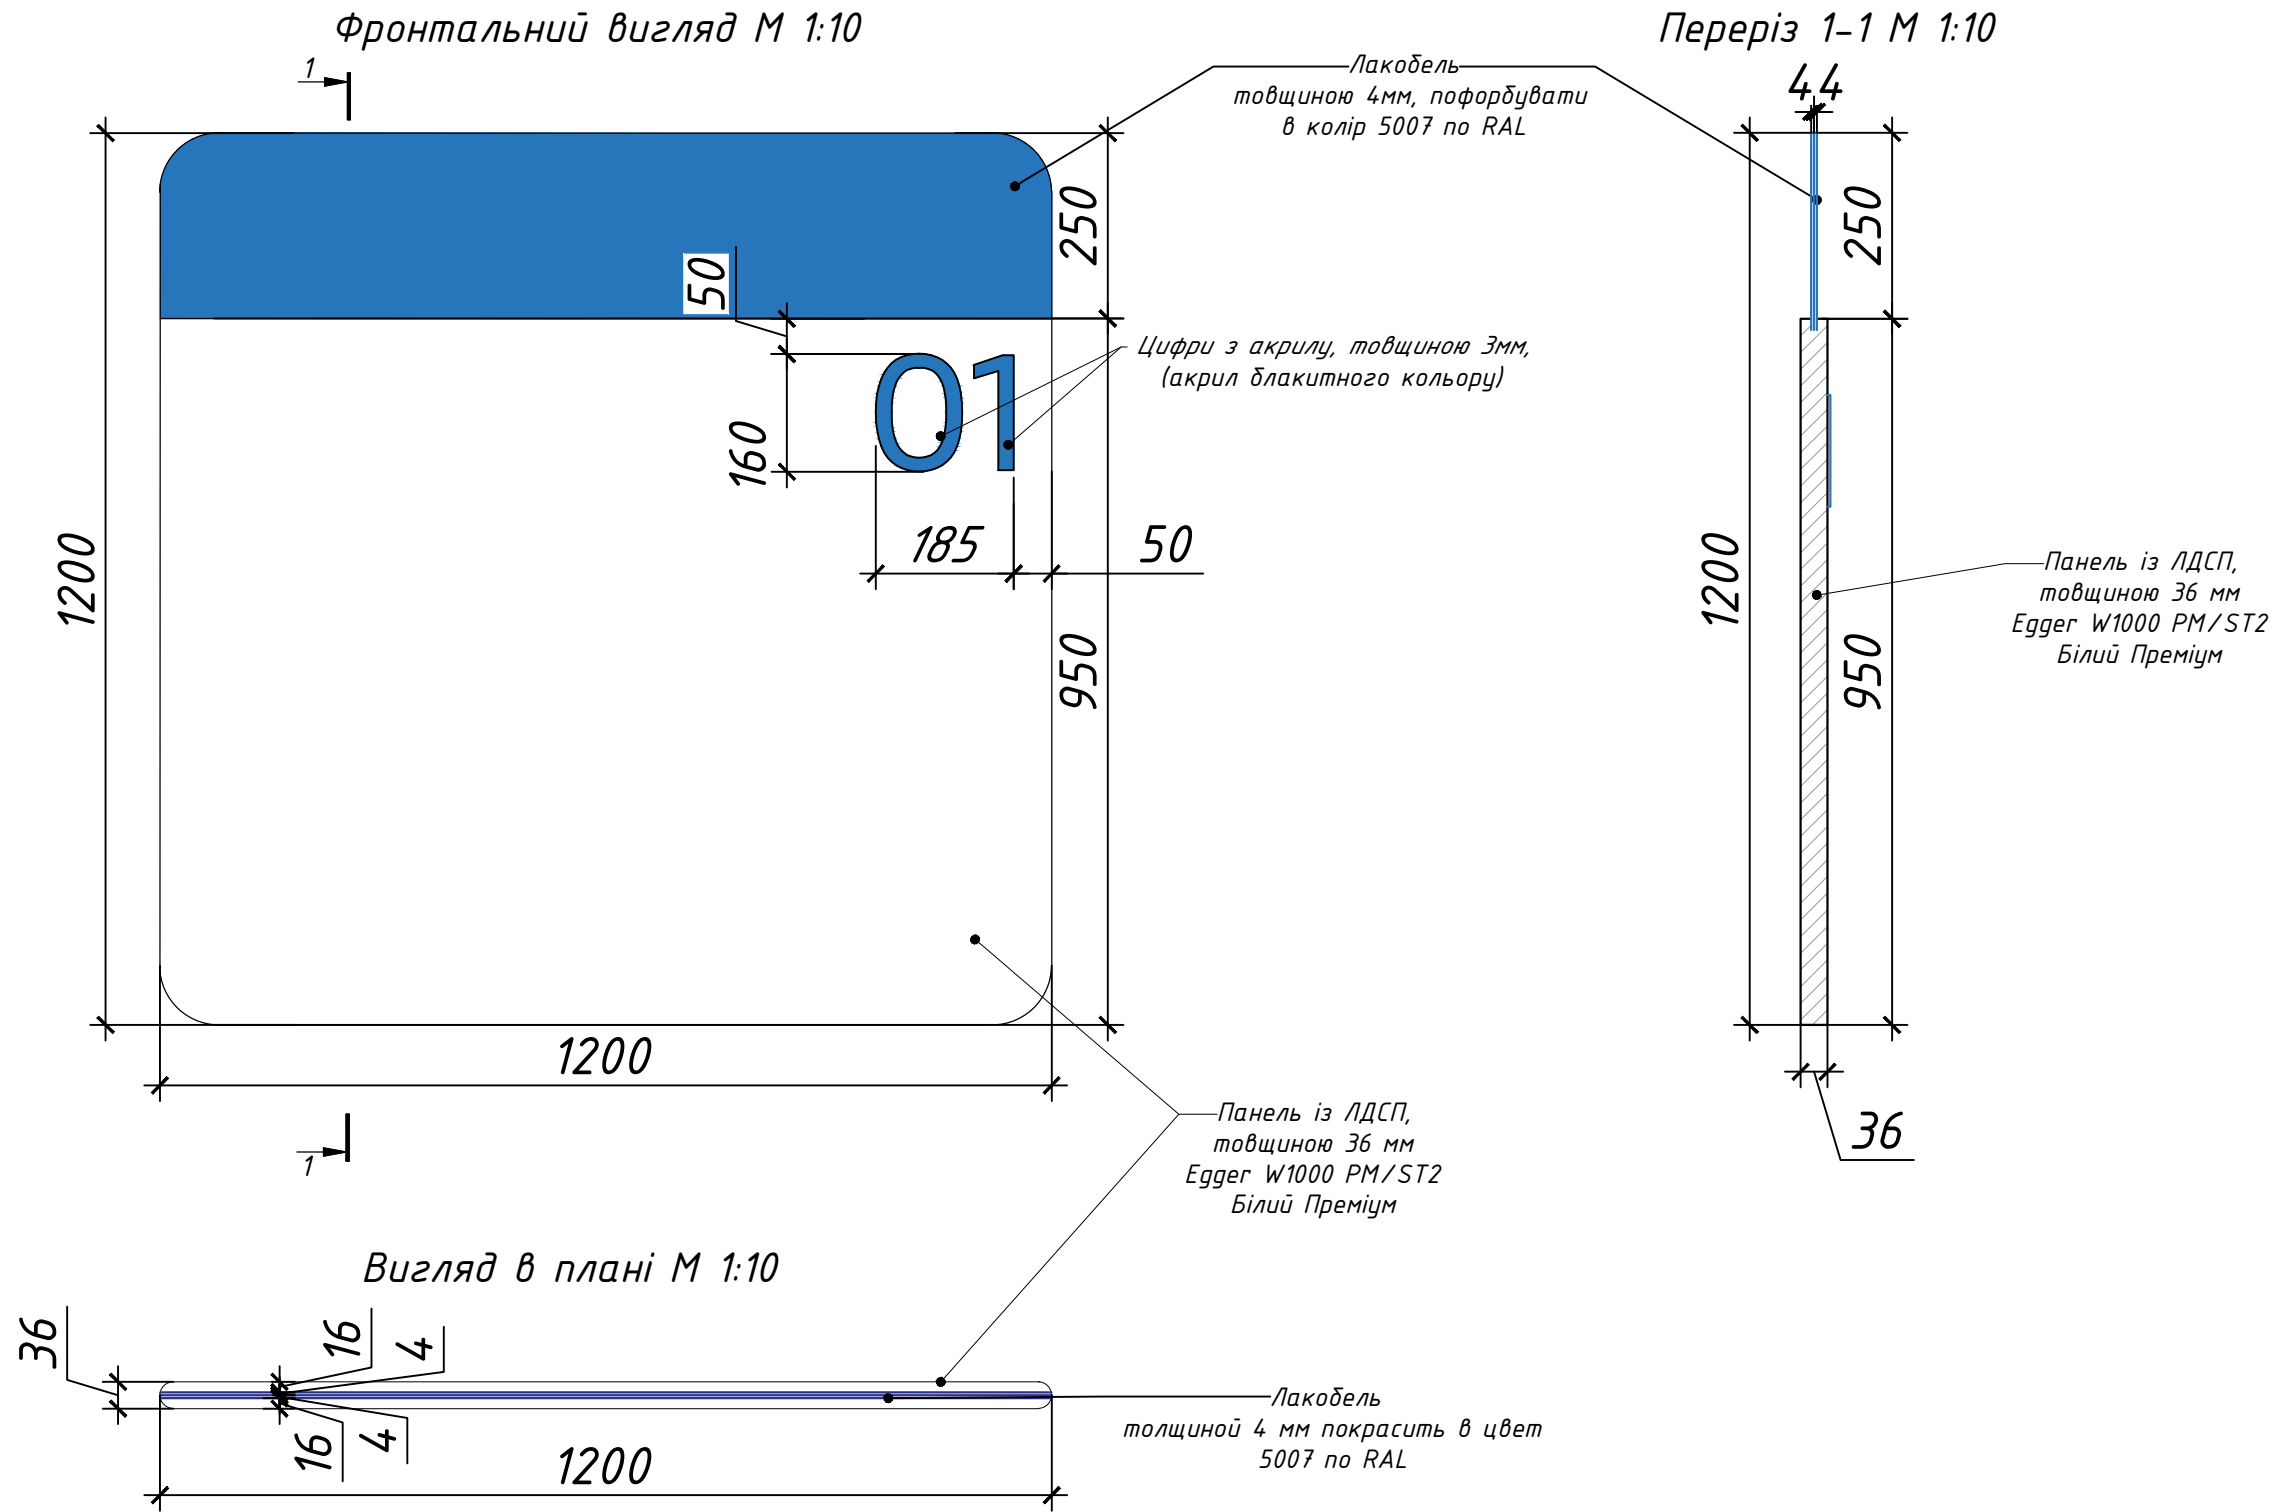


Примітка:
Виготовити в кількості 2шт.
(Один з номером 01, другий з номером 02)

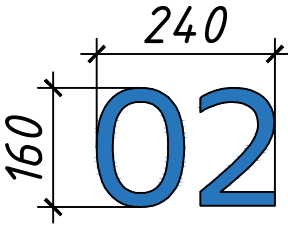


ГАП	Гончаренко О.			Дизайн проект ПАТ МТБ м. Черкаси	Стадія	Аркуш	Аркушів
Розробила	Шинкарь О.					39	
				Деталь "Перегородка" М 1:10	БЮРО		

Деталь "Підвісні рекламні конструкції"
М 1:10


Фронтальний вигляд М 1:10

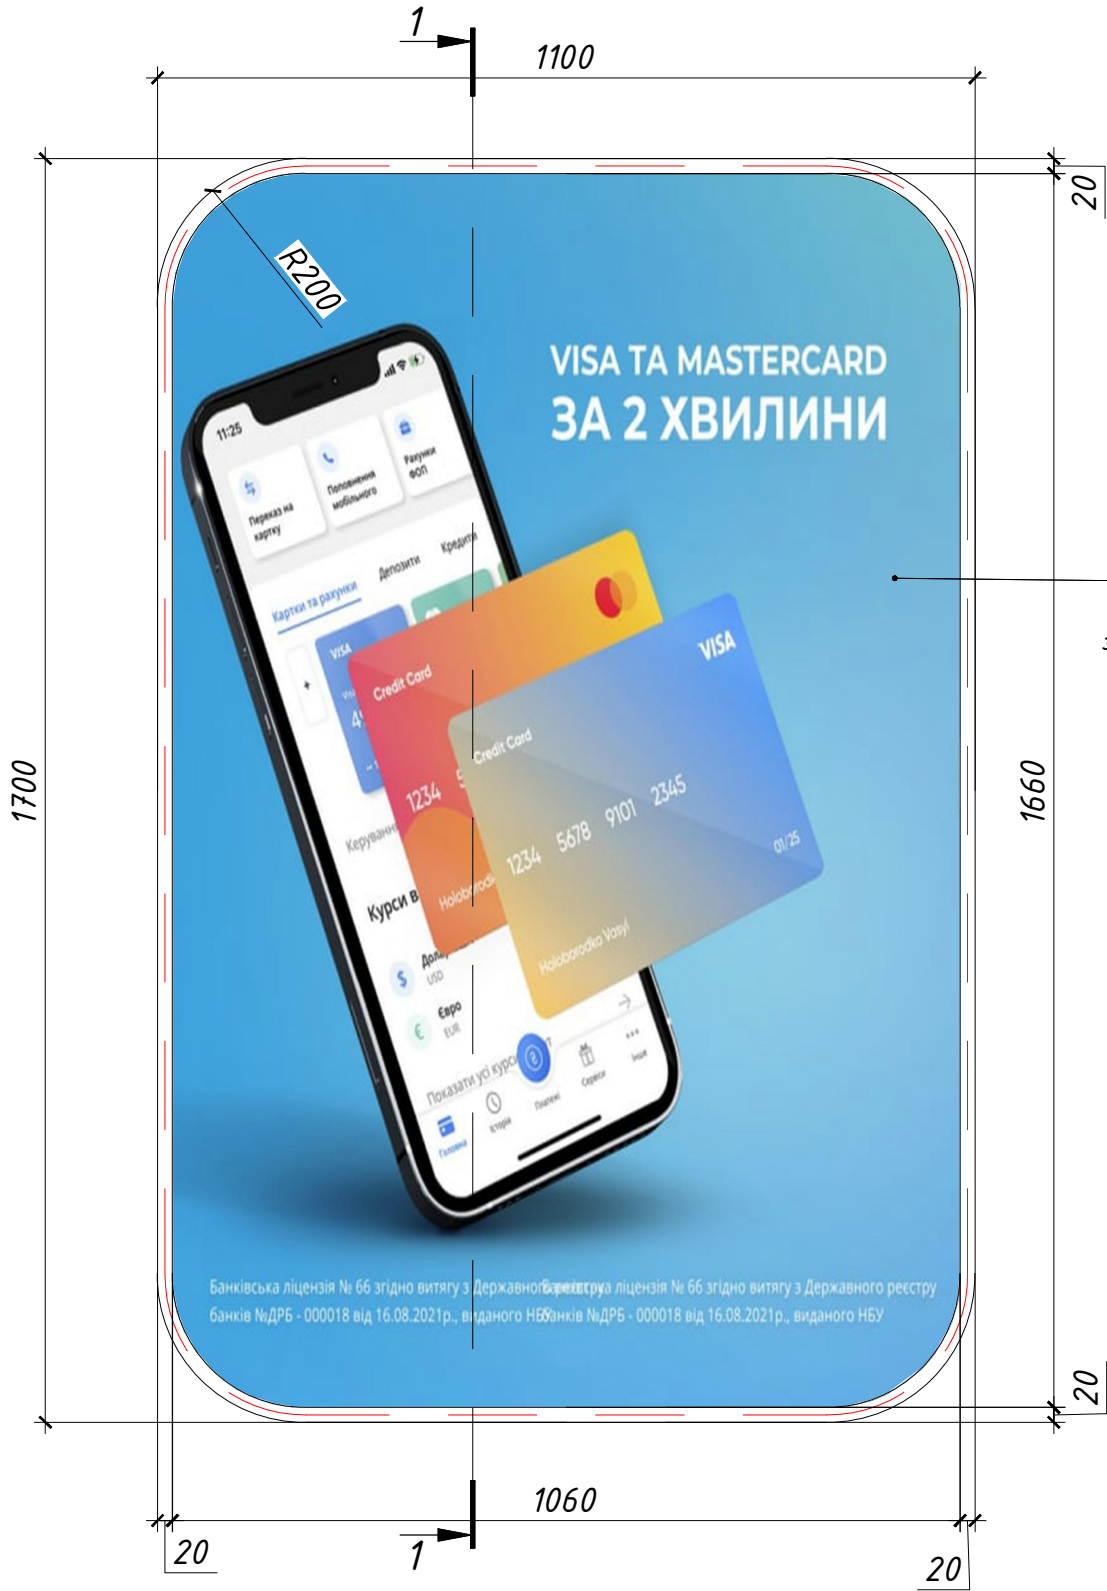


Вигляд в плані М 1:10

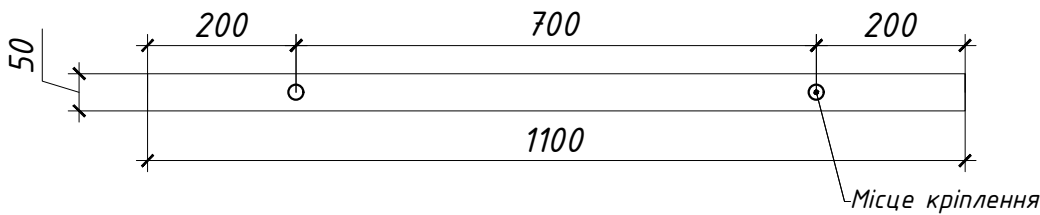

Переріз 1-1 М 1:10

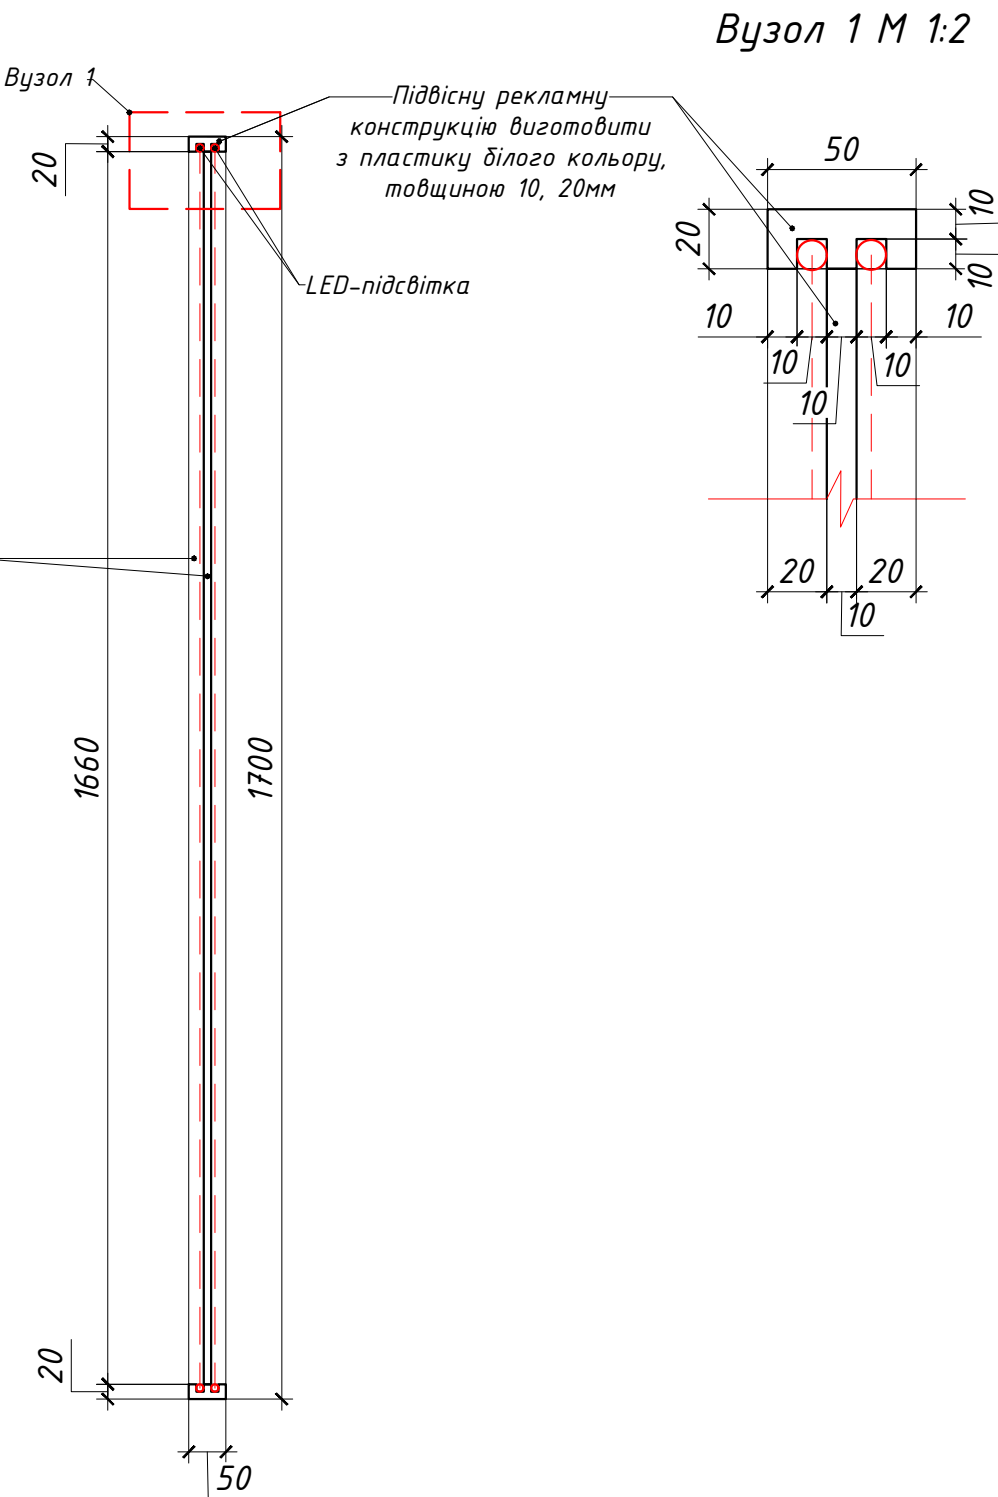


Вузол 1 М 1:2

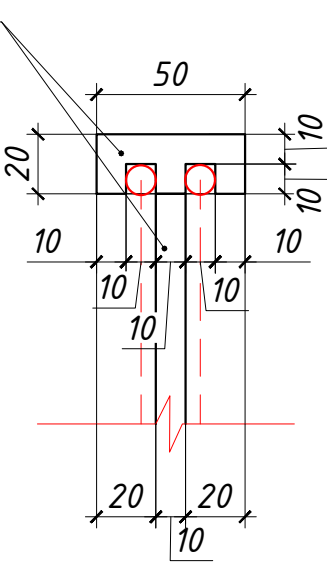


Примітка:
1. Виготовити в кількості 8шт.
2. Вироби закріпити до стелі за допомогою линви.

ГАП	Гончаренко О.			Дизайн проект ПАТ МТБ м. Черкаси	Стадія	Аркуш	Аркушів
Розробила	Шинкарь О.					40	
				Деталь "Підвісні рекламні конструкції" М 1:10	БЮРО		


Деталь "Декоративне коло" М 1:20

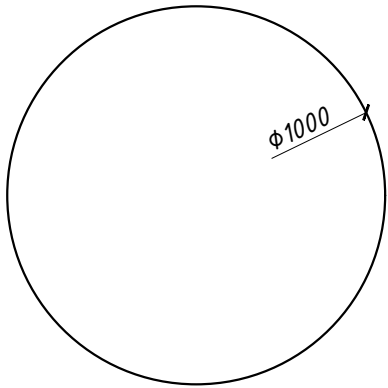


Коло Φ1000мм індивідуального виготовлення із МДФ товщиною 35мм, пофарбувати в колір 9010 по RAL- 7 шт.

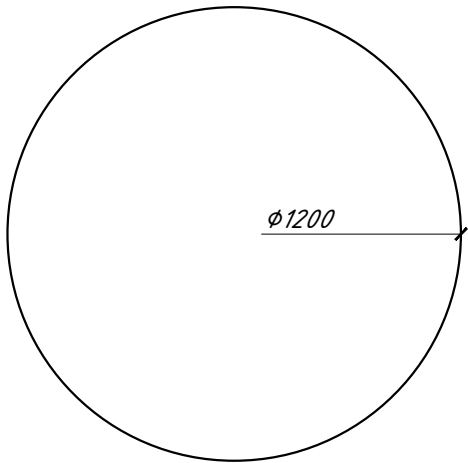


Коло Φ1200мм індивідуального виготовлення із МДФ товщиною 35мм, пофарбувати в колір 9010 по RAL-3 шт.

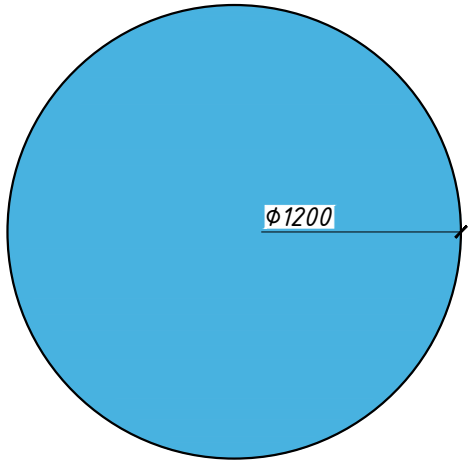

Коло Φ1200мм індивідуального виготовлення із МДФ товщиною 35мм, пофарбувати в колір S 1060-B (білакитний) по палітрі NCS -2 шт.

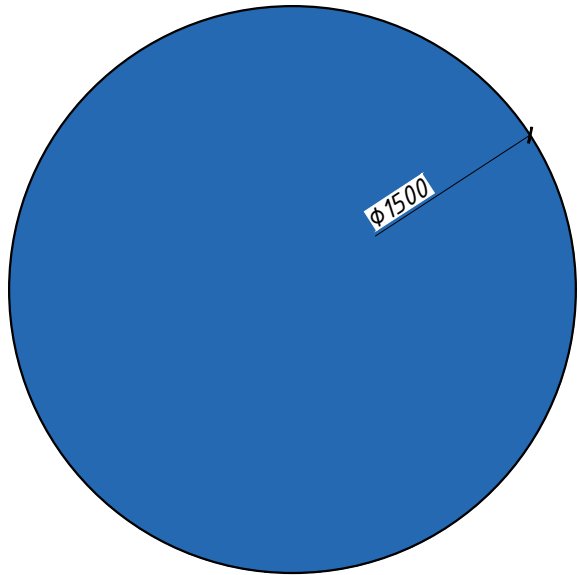

Коло Φ1500мм індивідуального виготовлення із МДФ товщиною 35мм, пофарбувати в колір S 2065-R90B (синій) по палітрі NCS -1 шт.

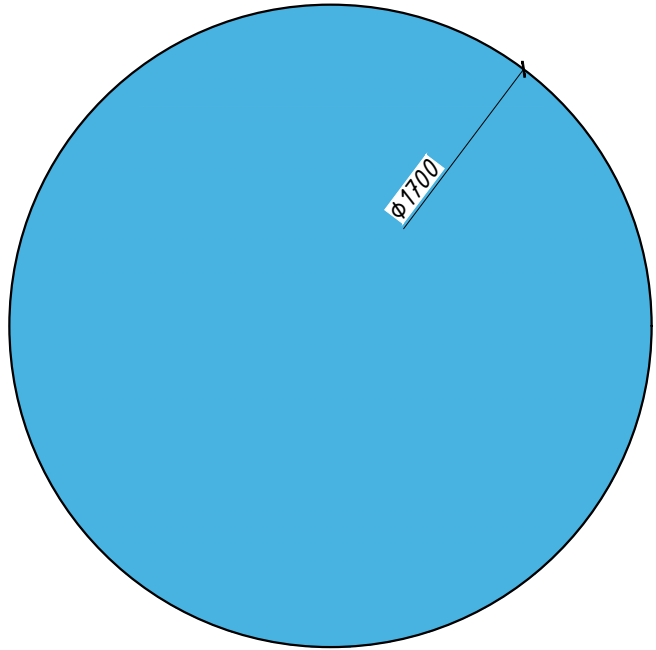


Коло Φ1700мм індивідуального виготовлення із МДФ товщиною 35мм, пофарбувати в колір S 1060-B (білакитний) по палітрі NCS -2 шт.


Примітка:
Вироби закріпити до стелі за допомогою линви.

ГАП	Гончаренко О.			Дизайн проект ПАТ МТБ м. Черкаси	Стадія	Аркуш	Аркушів
Розробила	Шинкар О.					41	
				Деталь "Декоративне коло" М 1:20	БЮРО		

Фронтальний вигляд М 1:10

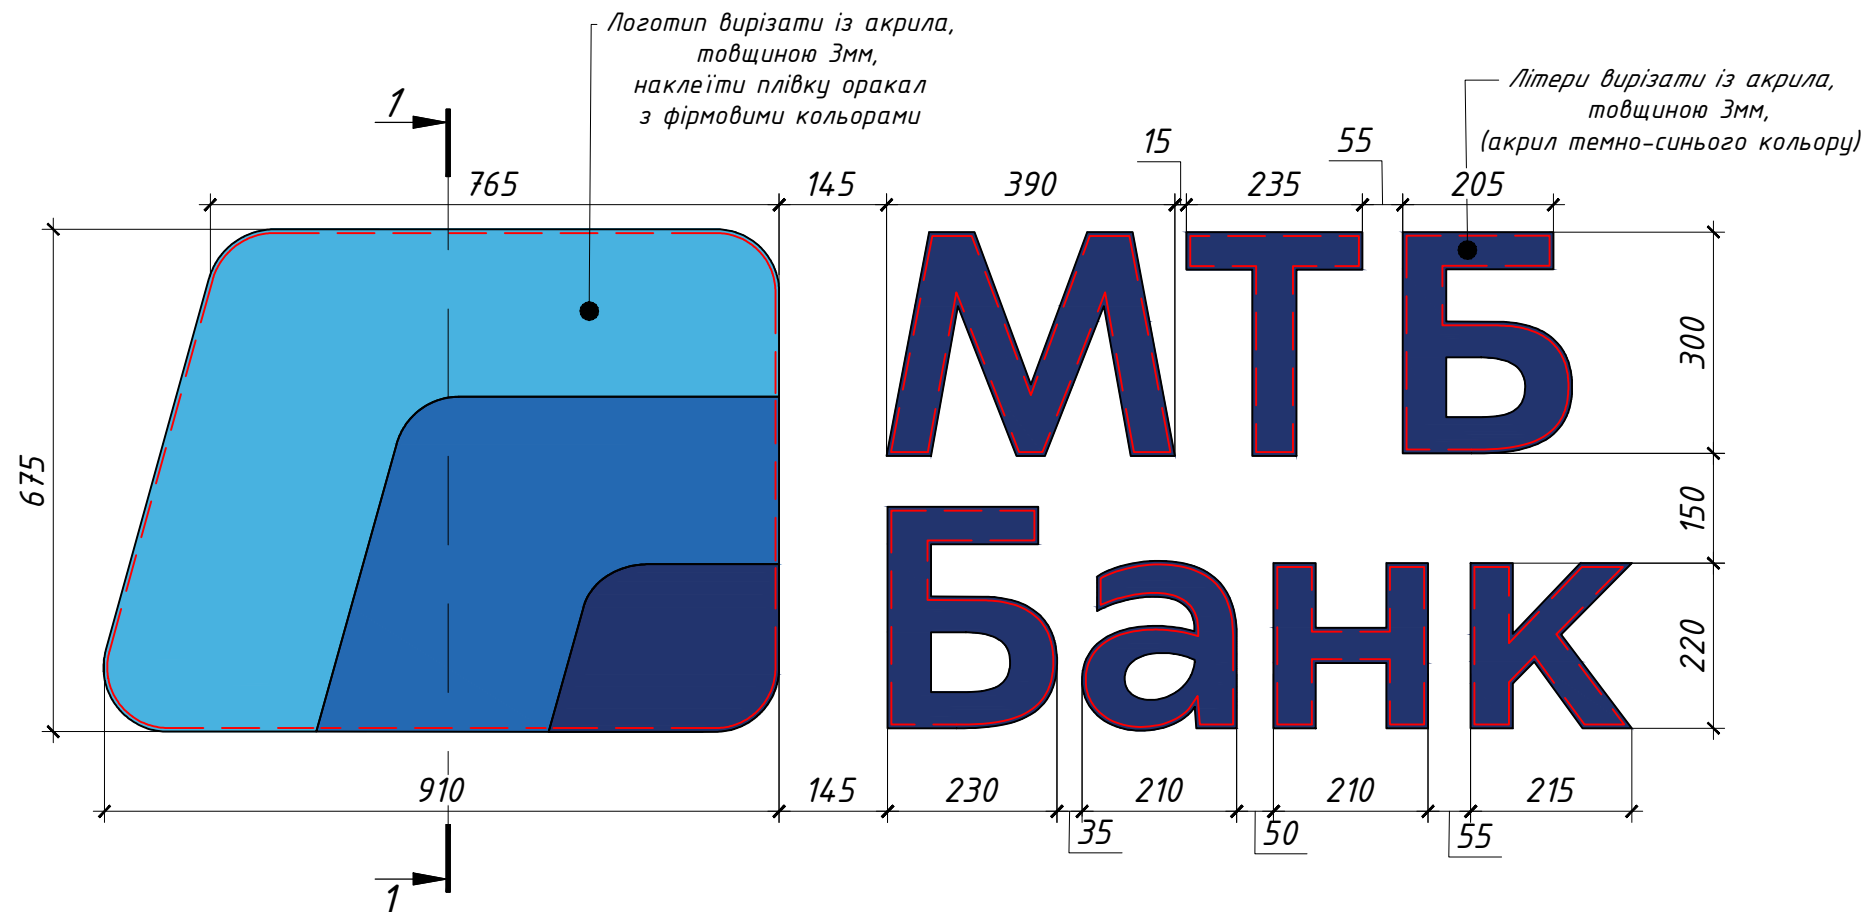

Переріз 1-1 М 1:10

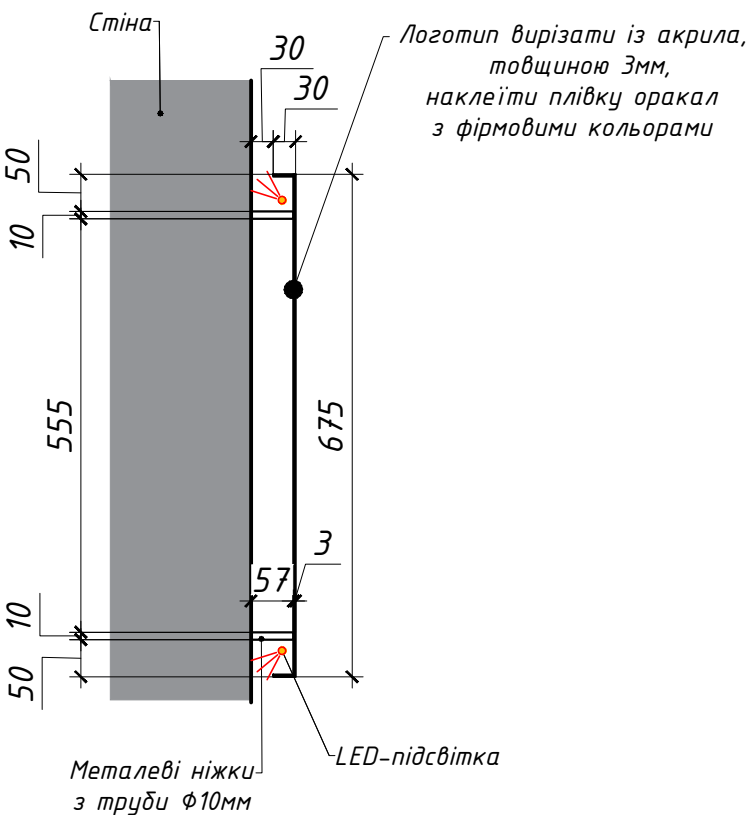


Примечание:
Шафу виготовити в кількості 8шт.

ГАП	Гончаренко О.			Дизайн проект ПАТ МТБ м. Черкаси	Стадія	Аркуш	Аркушів
Розробила	Шинкарь О.					42	
				Деталь "Логотип" М 1:10	БЮРО		

Деталь "Рекламна вивіска" М 1:5

Фронтальний вигляд М 1:5


Переріз 1-1 М 1:5

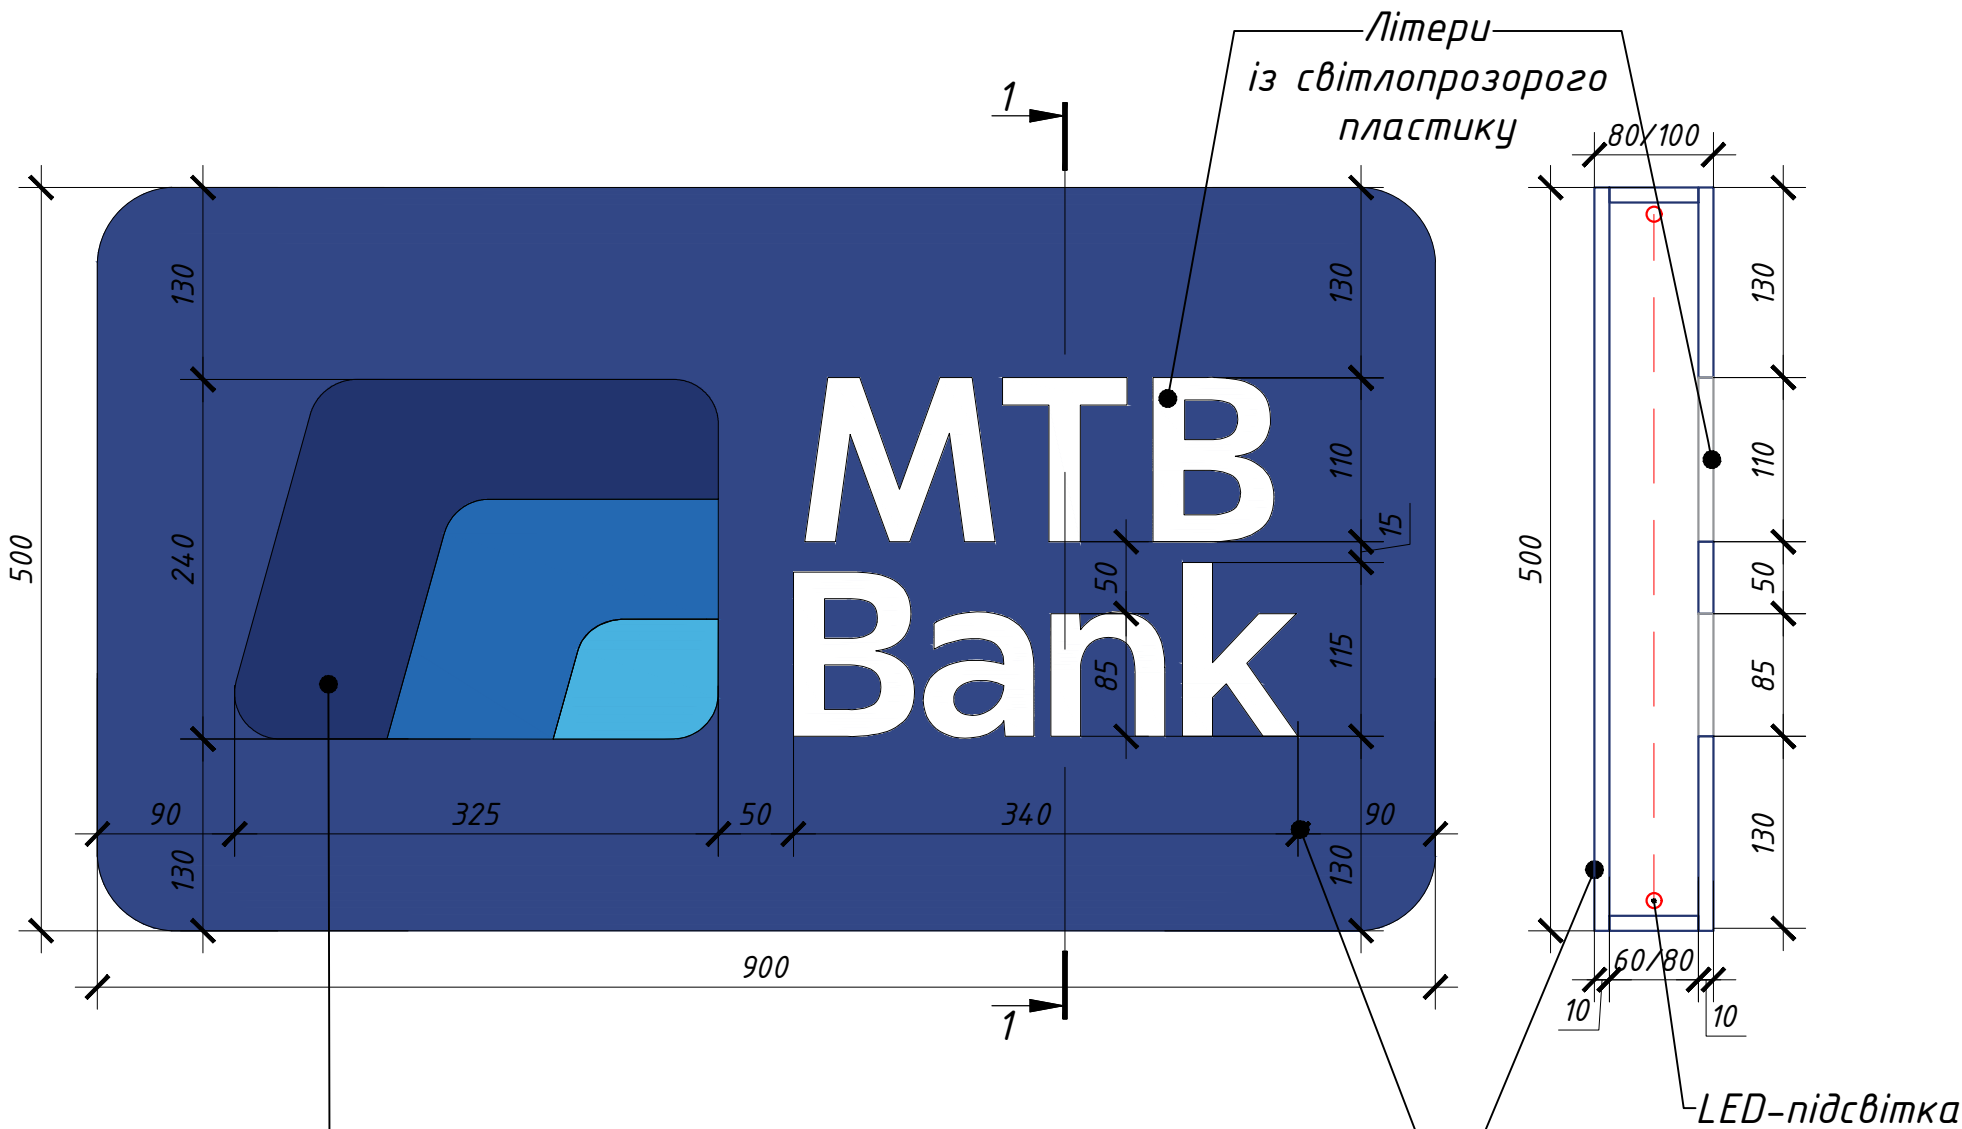

Виготовити рекламну вивіску з пластику,
наклеїти фірмову графіку.
Лого виконати з світлопрозорого пластику
з LED-підсвіткою

Пластик
темно-синього кольору,
товщиною 10мм

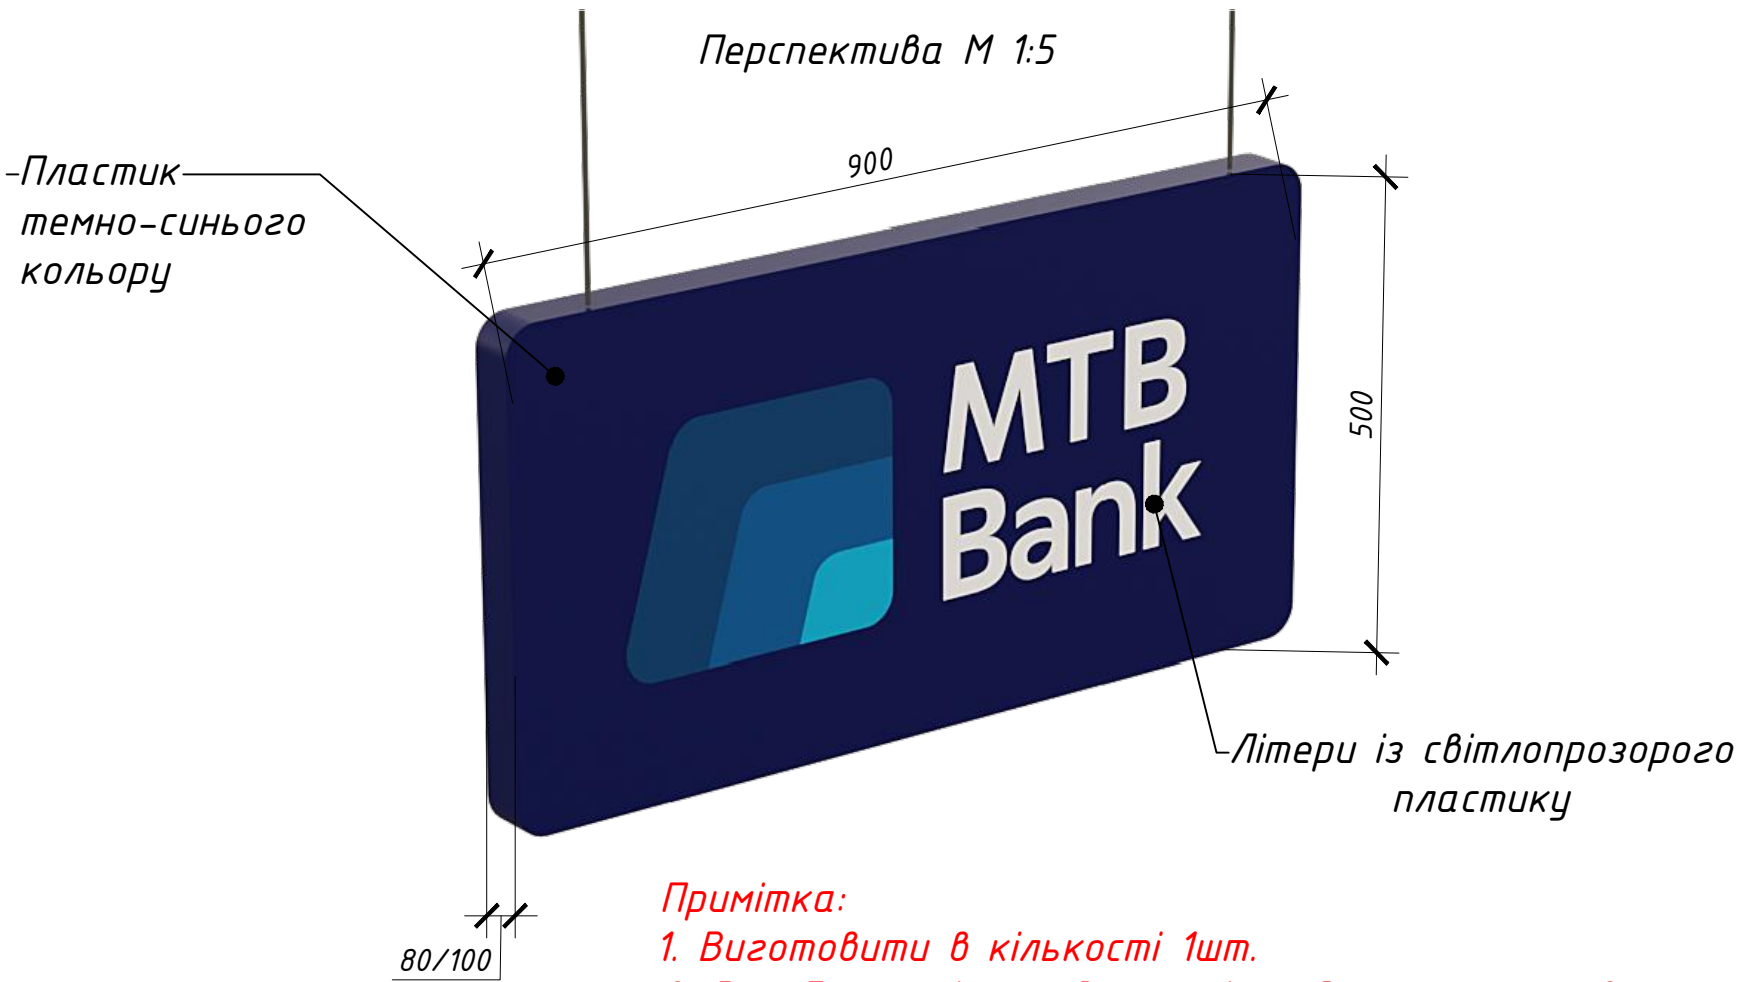



Перспектива М 1:5



Примітка:
1. Виготовити в кількості 1шт.
2. Вироби закріпити до стелі за допомогою линви.

Архітектор	Гончаренко А.			Дизайн проект ПАТ МТБ м. Черкаси	Стадія	Аркуш	Аркушів
Розроботал	Херсун В.					43	
				Деталь "Рекламна вивіска" М 1:5	БЮРО		

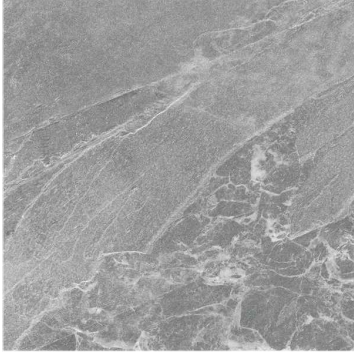Специфікація плитки
для внутрішніх приміщень

№	Поверхня	Назва	Фото	Кількість
1	Підлога	Керамограніт Zeus Ceramica KALAKITO IVORY ZRXKA1BR 600x600мм (https://zeus-ceramica.com/)		-137,5 м ² +5% на підрізку -144,3 м ²
2	Підвіконня	Керамограніт Zeus Ceramica ABSOLUTE WHITE ZRXK0BR 600x600мм (https://zeus-ceramica.com/)		-10,44 м ² +5% на підрізку -13 м ²
3	Стіни	Плитка Paradyz Wood Love Brown Ściana B Struktura Rekt 898x298мм (https://www.paradyz.com/)		-7,56 м ² +5% на підрізку -7,9 м ²
4	Стіни	Керамограніт Zeus Ceramica KALAKITO IVORY ZRXKA1BR 600x600мм (https://zeus-ceramica.com/)		-14,04 м ² +5% на підрізку -14,8 м ²






				Дизайн проект ПАТ МТБ м. Черкаси	Стадія	Аркуш	Аркушів
ГАП	Гончаренко О.					44	
Розробила	Шинкар О.			Специфікація плитки для внутрішніх приміщень	БЮРО <small>АТЕКОНСТРУКЦІЙ</small>		


Специфікація плитки для
фасаду

№	Поверхня	Назва	Фото	Кількість
1	Сходи	Плитка Intergres Gray чорна 600x600мм (https://www.keramis.com.ua/)		-26,28 м ² +5% на підрізку -27,6 м ²
2	Фасад	Плитка Intergres Harden темно-сіра 600x600мм (https://www.keramis.com.ua/)		- 27,72м ² +5% на підрізку - 29,12м ²

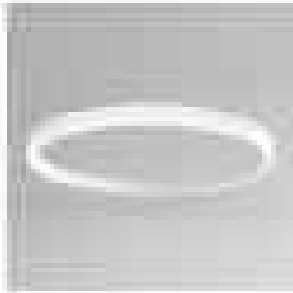
				Дизайн проект ПАТ МТБ м. Черкаси	Стадія	Аркуш	Аркушів
ГАП	Гончаренко О.					45	
Розробила	Шинкар О.			Специфікація плитки для фасаду	БЮРО <small>АРХІТЕКТУРА І ДИЗАЙН</small>		

Специфікація світильників

№	Приміщення	Назва	Фото	Кількість
1	Основний зал	Підвісний світильник Barvanor BL-SP-04240103RM4 90-090-RAL9003 Bubble 900 мм		8шт.
2	Кабінет	MOTVIKT by ANZAZO - Дизайнерський світильник Колір: білий на 6 плафонів (https://anzazo.com.ua)		1шт.
3	Основний зал	Підвісний світильник N-SOFT LED (https://his.ua/)		2шт.
4	Основний зал	Накладний світильник N-GAP (https://his.ua/)		23шт.
5	Санвузол Каса	Точковий світильник MAYTONI 25340 (https://www.lampa.ua/)		10шт.



				Дизайн проект ПАТ МТБ м. Черкаси	Стадія	Аркуш	Аркушів
ГАП	Гончаренко О.					46	
Розробила	Шинкар О.			Специфікація світильників	БЮРО 		

Специфікація світильників

№	Приміщення	Назва	Фото	Кількість
6	Основний зал	Світильники для грильято з розміром комірки 100х100мм		22шт.
7	Основний зал	Світильник вбудований в підвісну стелю "Армстронг" 150х1200мм		10шт.



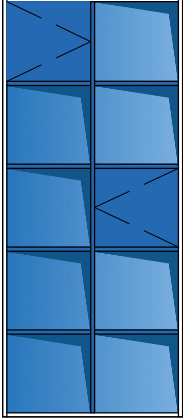


				Дизайн проект ПАТ МТБ м. Черкаси	Стадія	Аркуш	Аркушів
ГАП	Гончаренко О.					47	
Розробила	Шинкар О.			Специфікація світильників	БЮРО <small>АРХІТЕКТУРА І ДИЗАЙН</small>		

Специфікація меблів

№	Приміщення	Назва	Фото	Кількість
1	Основний зал Кабінет	Стілець CX01 M Колір: рижий (https://his.ua/)		6 шт.
2	Кабінет Основний зал Каса	Крісло Slim LB Колір: чорний (https://his.ua/)		5 шт.


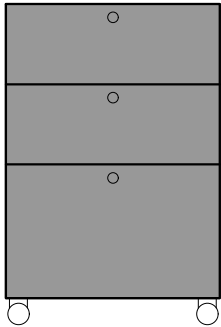


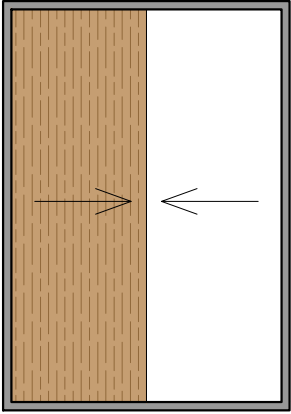				Дизайн проект ПАТ МТБ м. Черкаси	Стадія	Аркуш	Аркушів
ГАП	Гончаренко О.					48	
Розробила	Шинкар О.			Специфікація меблів	БЮРО <small>АРХІТЕКТУРА І ДИЗАЙН</small>		

Специфікація меблів
індивідуального виготовлення

№	Приміщення	Назва	Фото	Кількість
1	Основний зал Кабінет	Шафа маленька тип 1		9 шт.
2	Кабінет	Шафа маленька тип 2		1 шт.
3	Кабінет	Стелаж тип 2		1 шт.
4	Основний зал	Рецепція		1 шт.
5	Основний зал	Стіл тип 1 900x1700мм		2 шт.

				Дизайн проект ПАТ МТБ м. Черкаси	Стадія	Аркуш	Аркушів
ГАП	Гончаренко О.					49	
Розробила	Шинкар О.			Специфікація меблів індивідуального виготовлення	БЮРО <small>АРХІТЕКТУРА І ДИЗАЙН</small>		

Специфікація меблів індивідуального виготовлення

№	Приміщення	Назва	Фото	Кількість
6	Кабінет	Стіл тип 2		1 шт.
7	Основний зал Кабінет	Тумба для стола		3 шт.
8	Основний зал	Диван		2 шт.
9	Основний зал	Шафка для муляжів банківських злитків		1 шт.

				Дизайн проект ПАТ МТБ м. Черкаси	Стадія	Аркуш	Аркушів
ГАП	Гончаренко О.					50	
Розробила	Шинкар О.			Специфікація меблів індивідуального виготовлення	БЮРО 