



Погоджено:		Погоджено:		Погоджено:			
Інв. № ор.	Підп. і дата	Зам. інв. №					

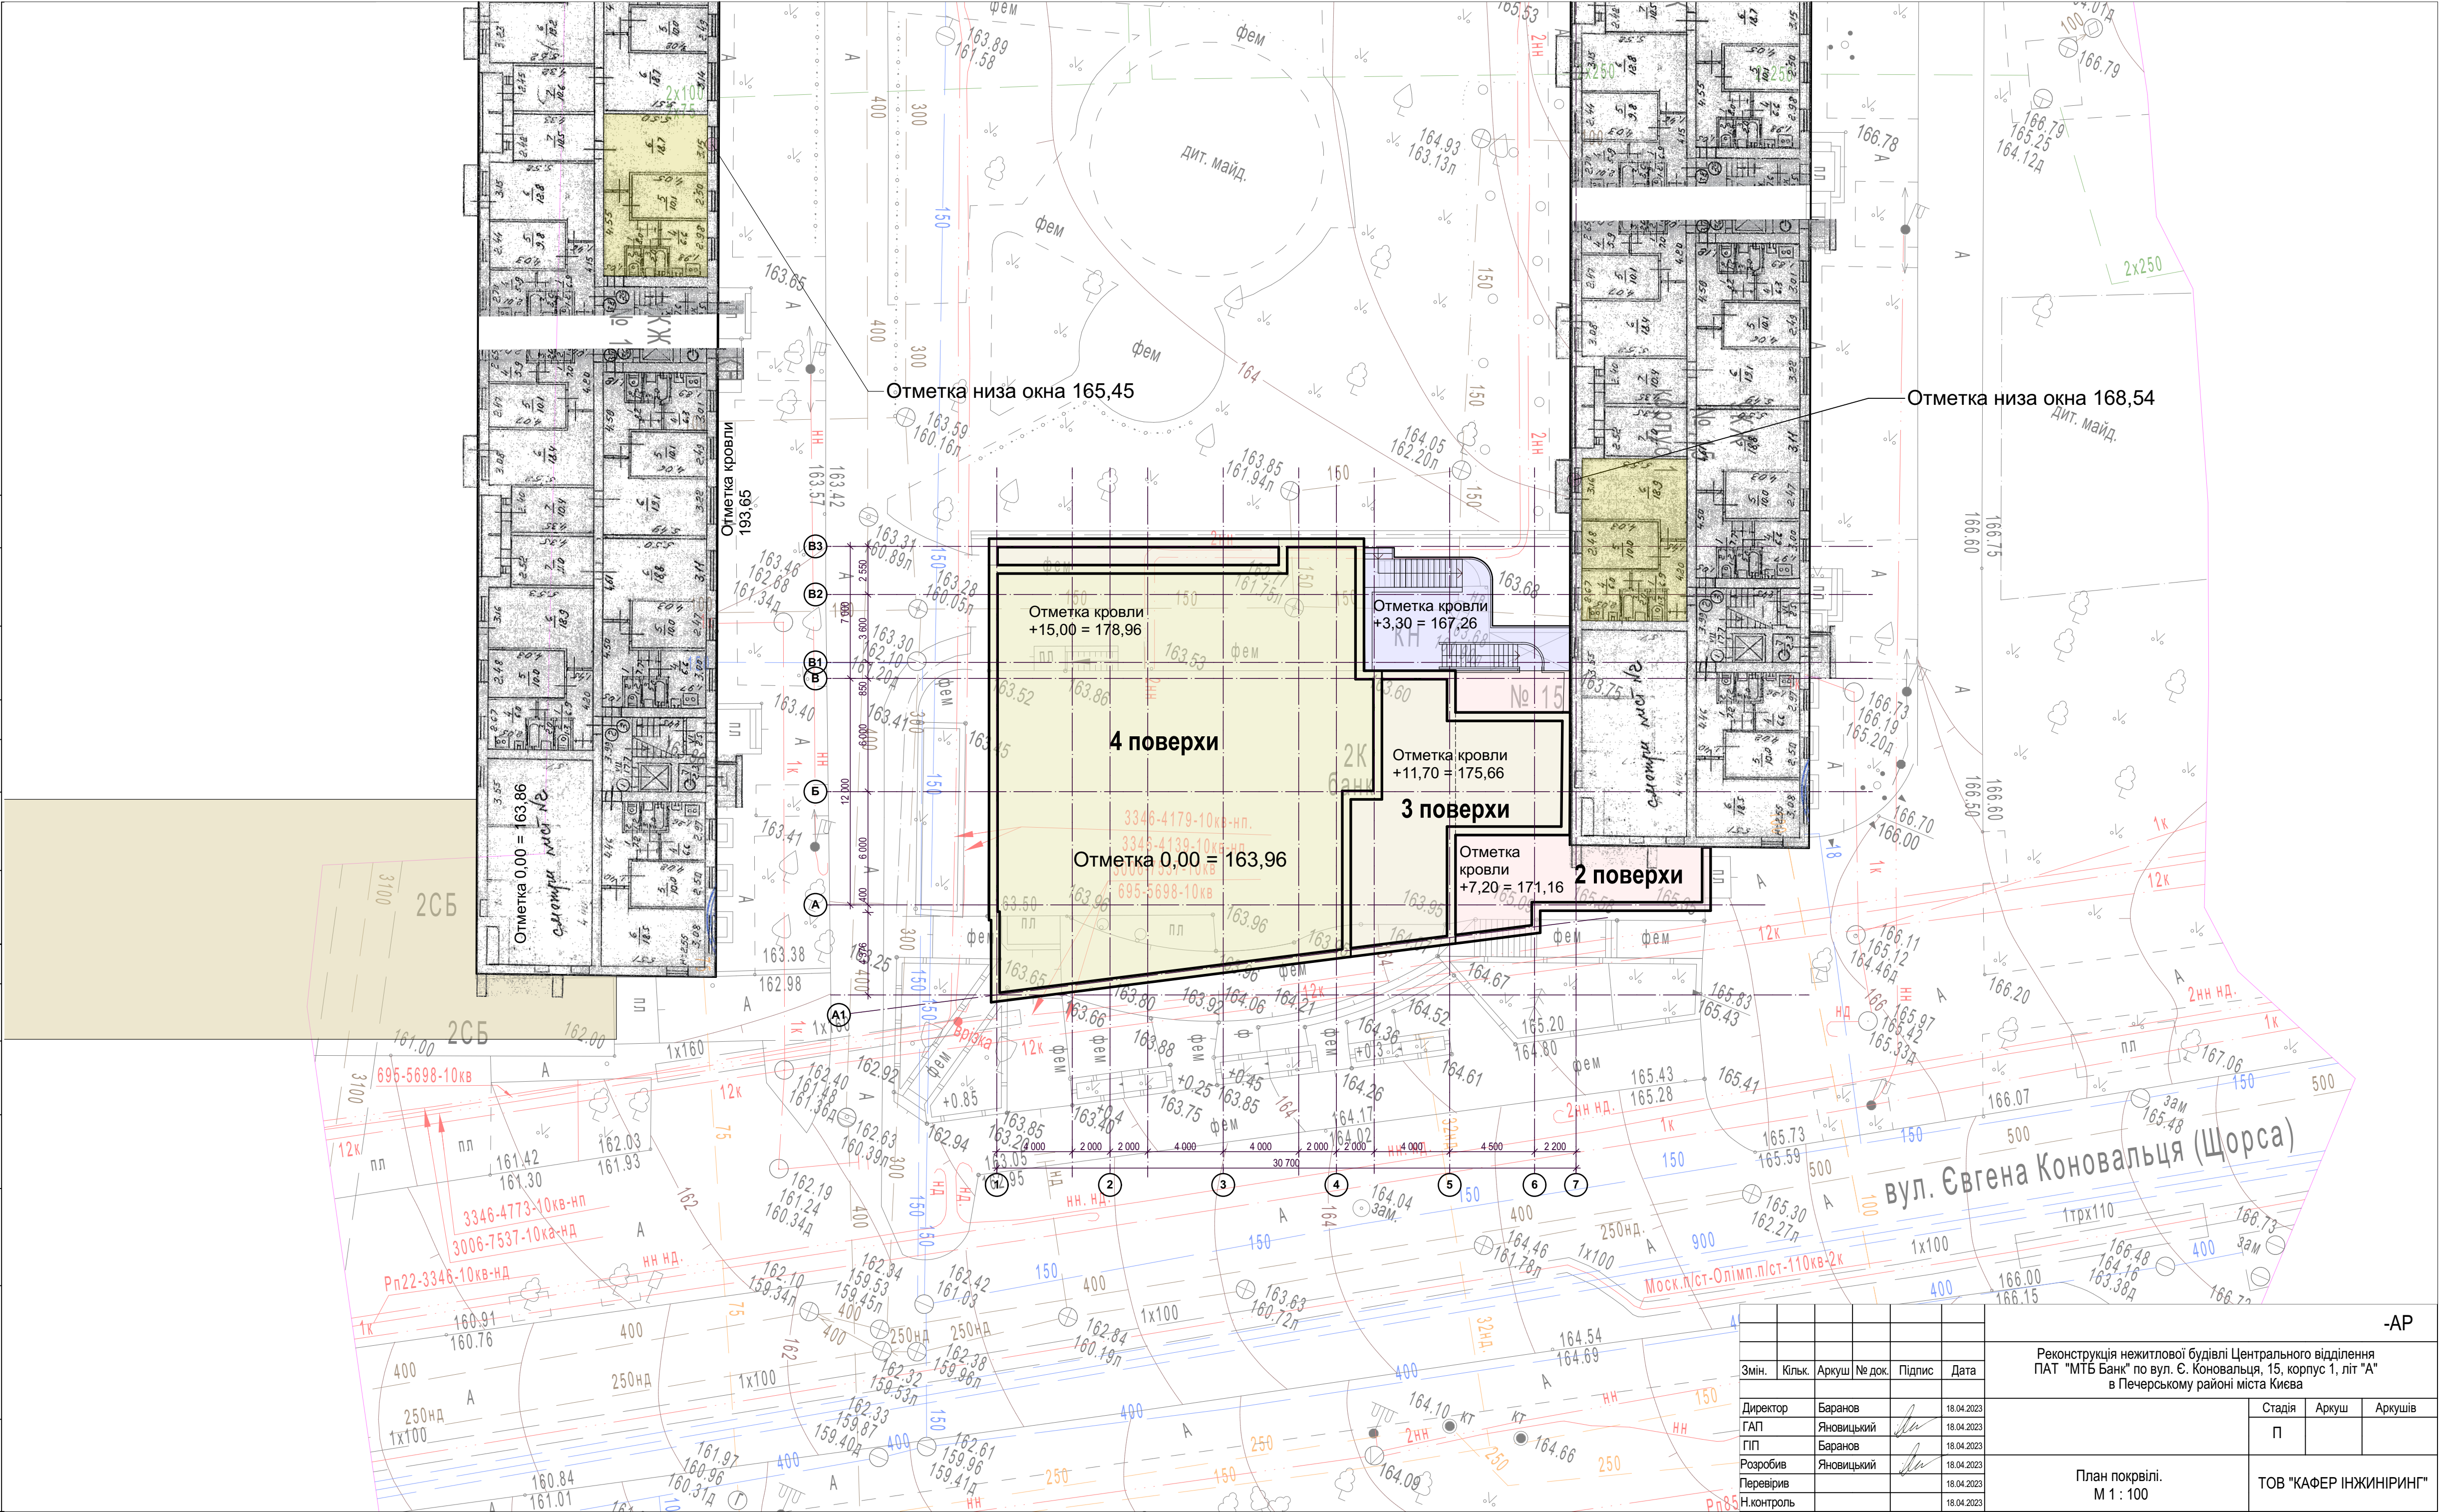

Змін.	Кільк.	Аркуш	№ док.	Підпис	Дата
Директор	Баранов				18.04.2023
ГАП	Яновицький				18.04.2023
ГІП	Баранов				18.04.2023
Розробив	Яновицький				18.04.2023
Перевірив					18.04.2023
Н.контроль					18.04.2023

-АР					
Реконструкція нежитлової будівлі Центрального відділення ПАТ "МТБ Банк" по вул. Є. Коновальця, 15, корпус 1, літ "А" в Печерському районі міста Києва					
Стадія		Аркуш	Аркушів		
П					
План покрівлі. М 1 : 100				ТОВ "КАФЕР ІНЖИНІРИНГ"	



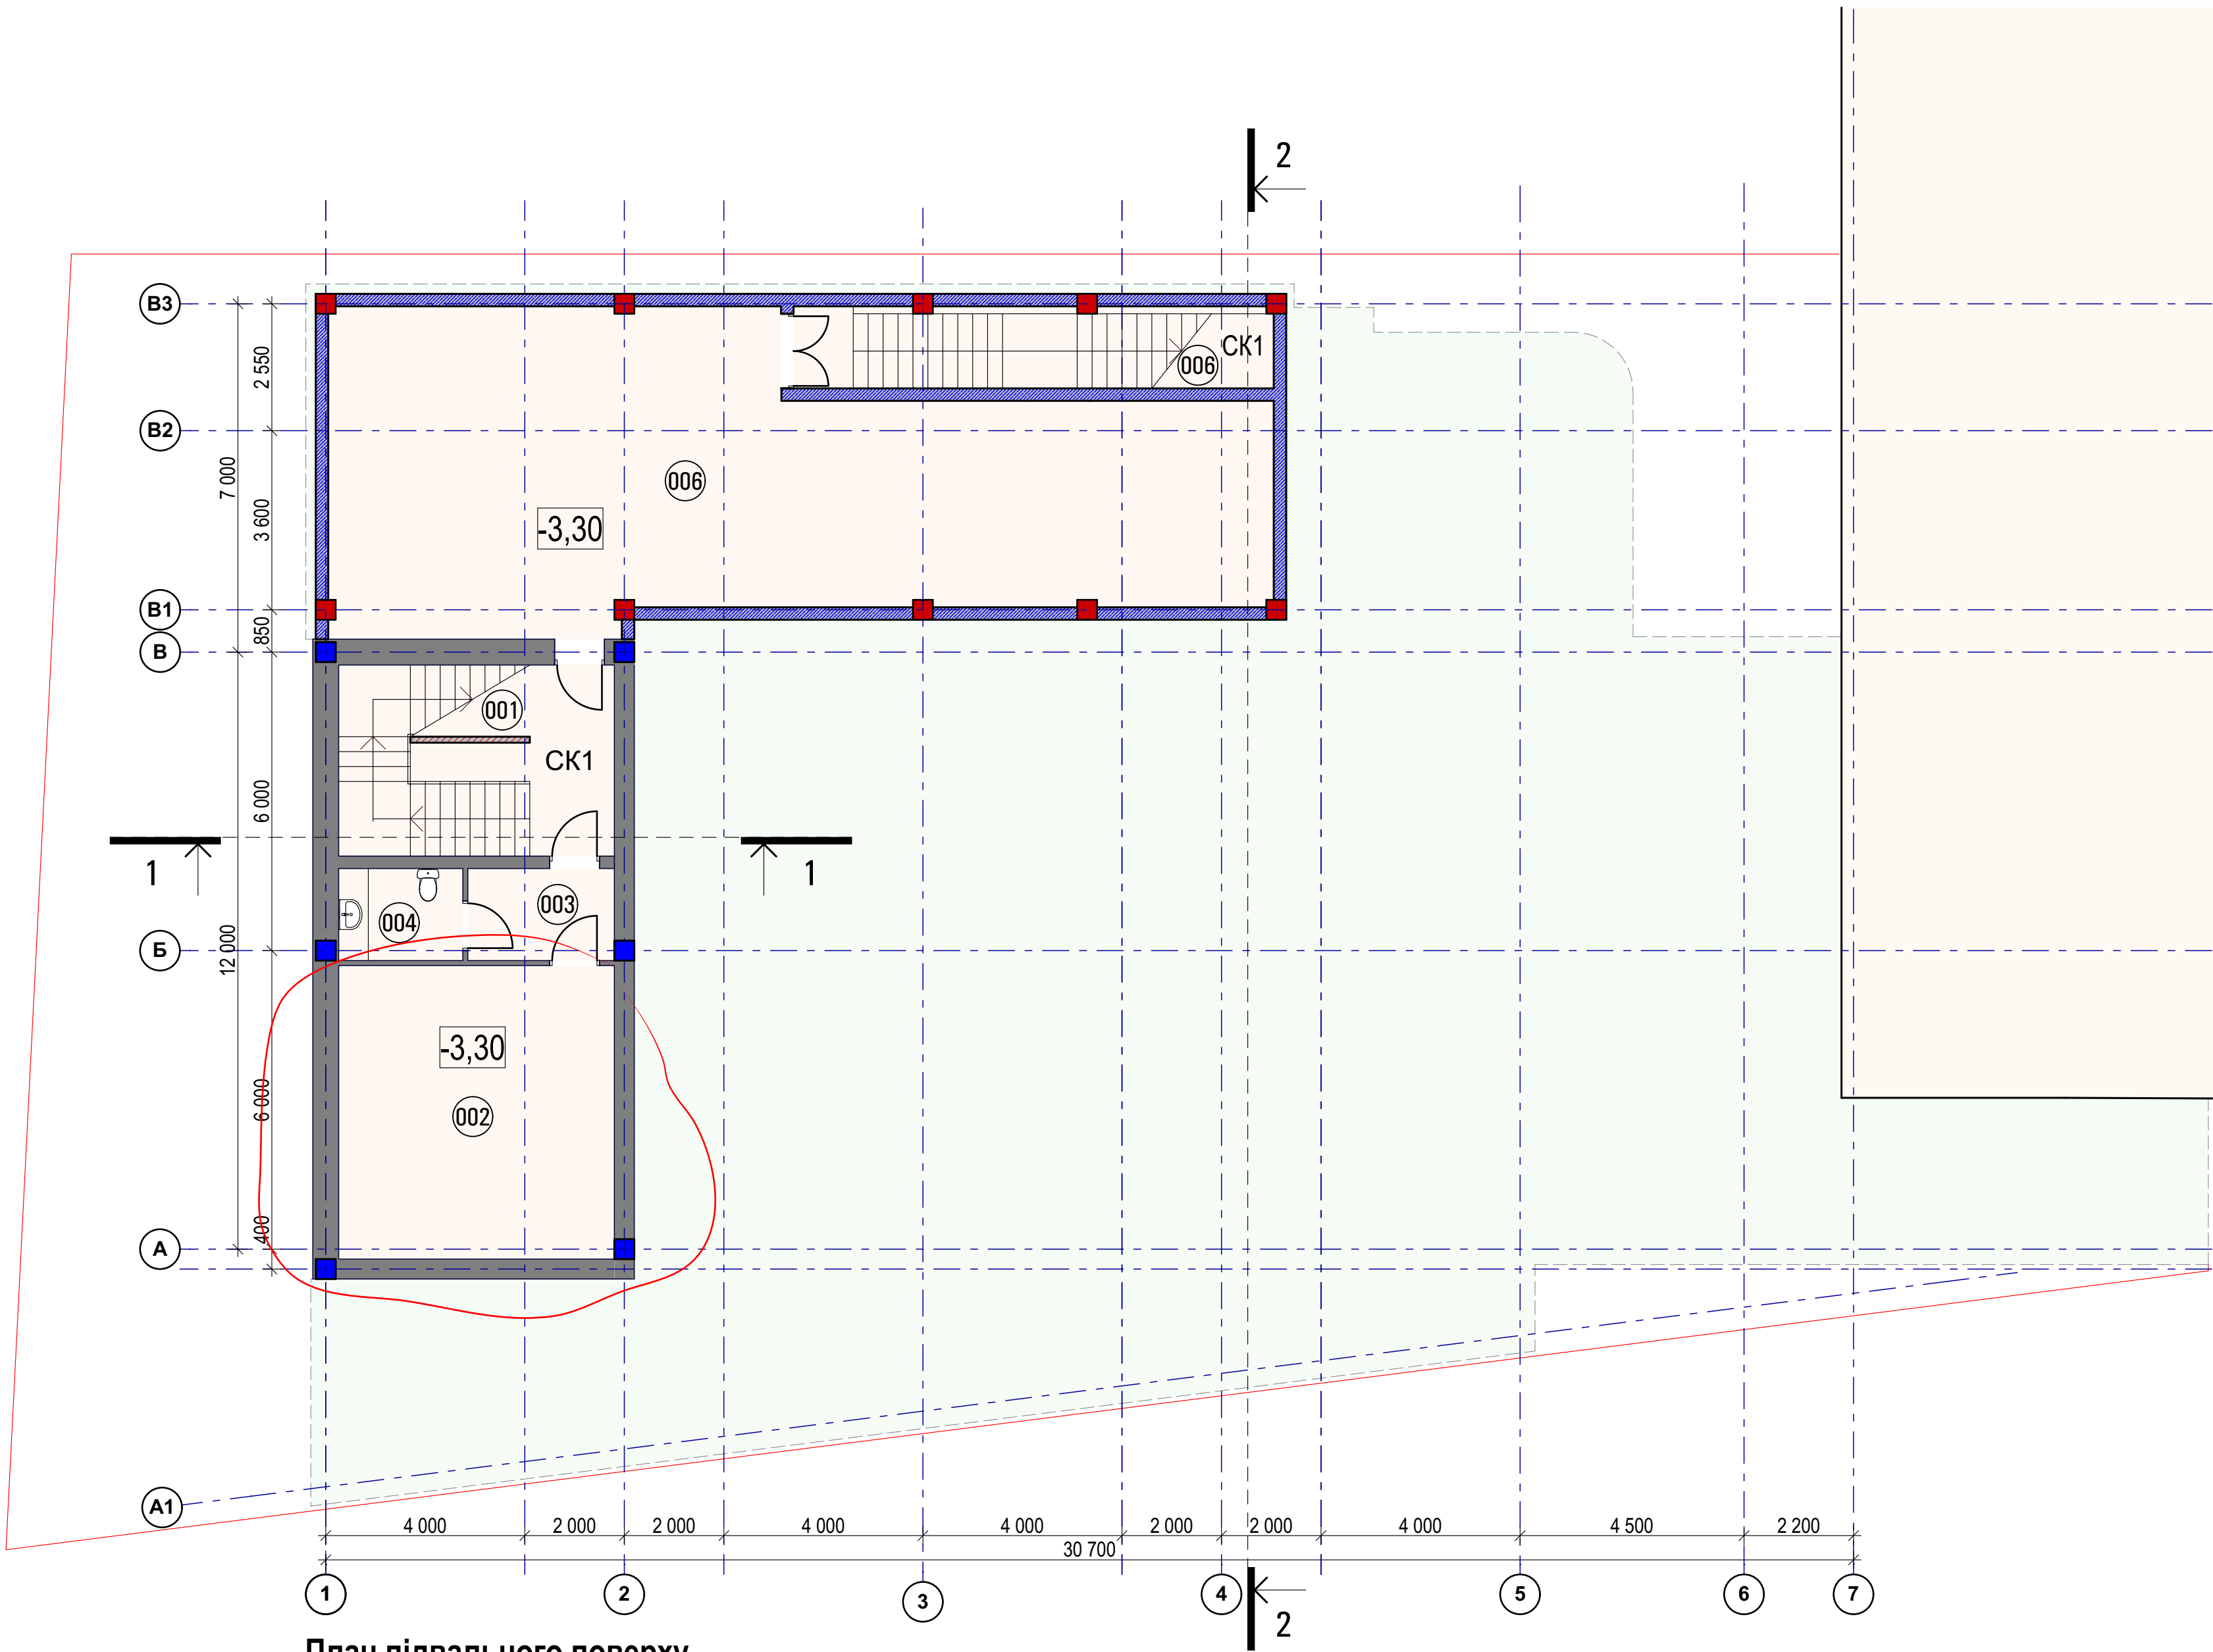
Погоджено:		Погоджено:		Погоджено:			
Інв. № ор.	Підп. і дата	Зам. інв. №					




План підвального поверху

Експлікація приміщень плану технічного підпілля

№ п/п	Найменування приміщень	Площа	Категорія приміщень по вимогам пожежної безпеки
001	Сходи СК1	21,27 м²	
002	Технічне підпілля	32,69 м²	Ел. щитова
003	Тамбур	5,45 м²	
004	Санвузол	4,62 м²	
005	Технічне підпілля	99,53 м²	
006	Сходи СК1	15,78 м²	
Корисна площа		142,28 м2	
Загальна площа приміщень		179,34 м2	
Загальна площа		187,64 м2	



						-АР			
						Реконструкція нежитлової будівлі Центрального відділення ПАТ "МТБ Банк" по вул. Є. Коновальця, 15, корпус 1, літ "А" в Печерському районі міста Києва			
Змін.	Кільк.	Аркуш	№ док.	Підпис	Дата				
Директор	Баранов				18.04.2023		Стадія	Аркуш	Аркушів
ГАП	Яновицький				18.04.2023		П		
ГП	Баранов				18.04.2023				
Розробив	Яновицький				18.04.2023	План підвального поверху на позн. -3,30. М 1 : 100	ТОВ "КАФЕР ІНЖІНІРИНГ"		
Перевірив					18.04.2023				
Н.контроль					18.04.2023				

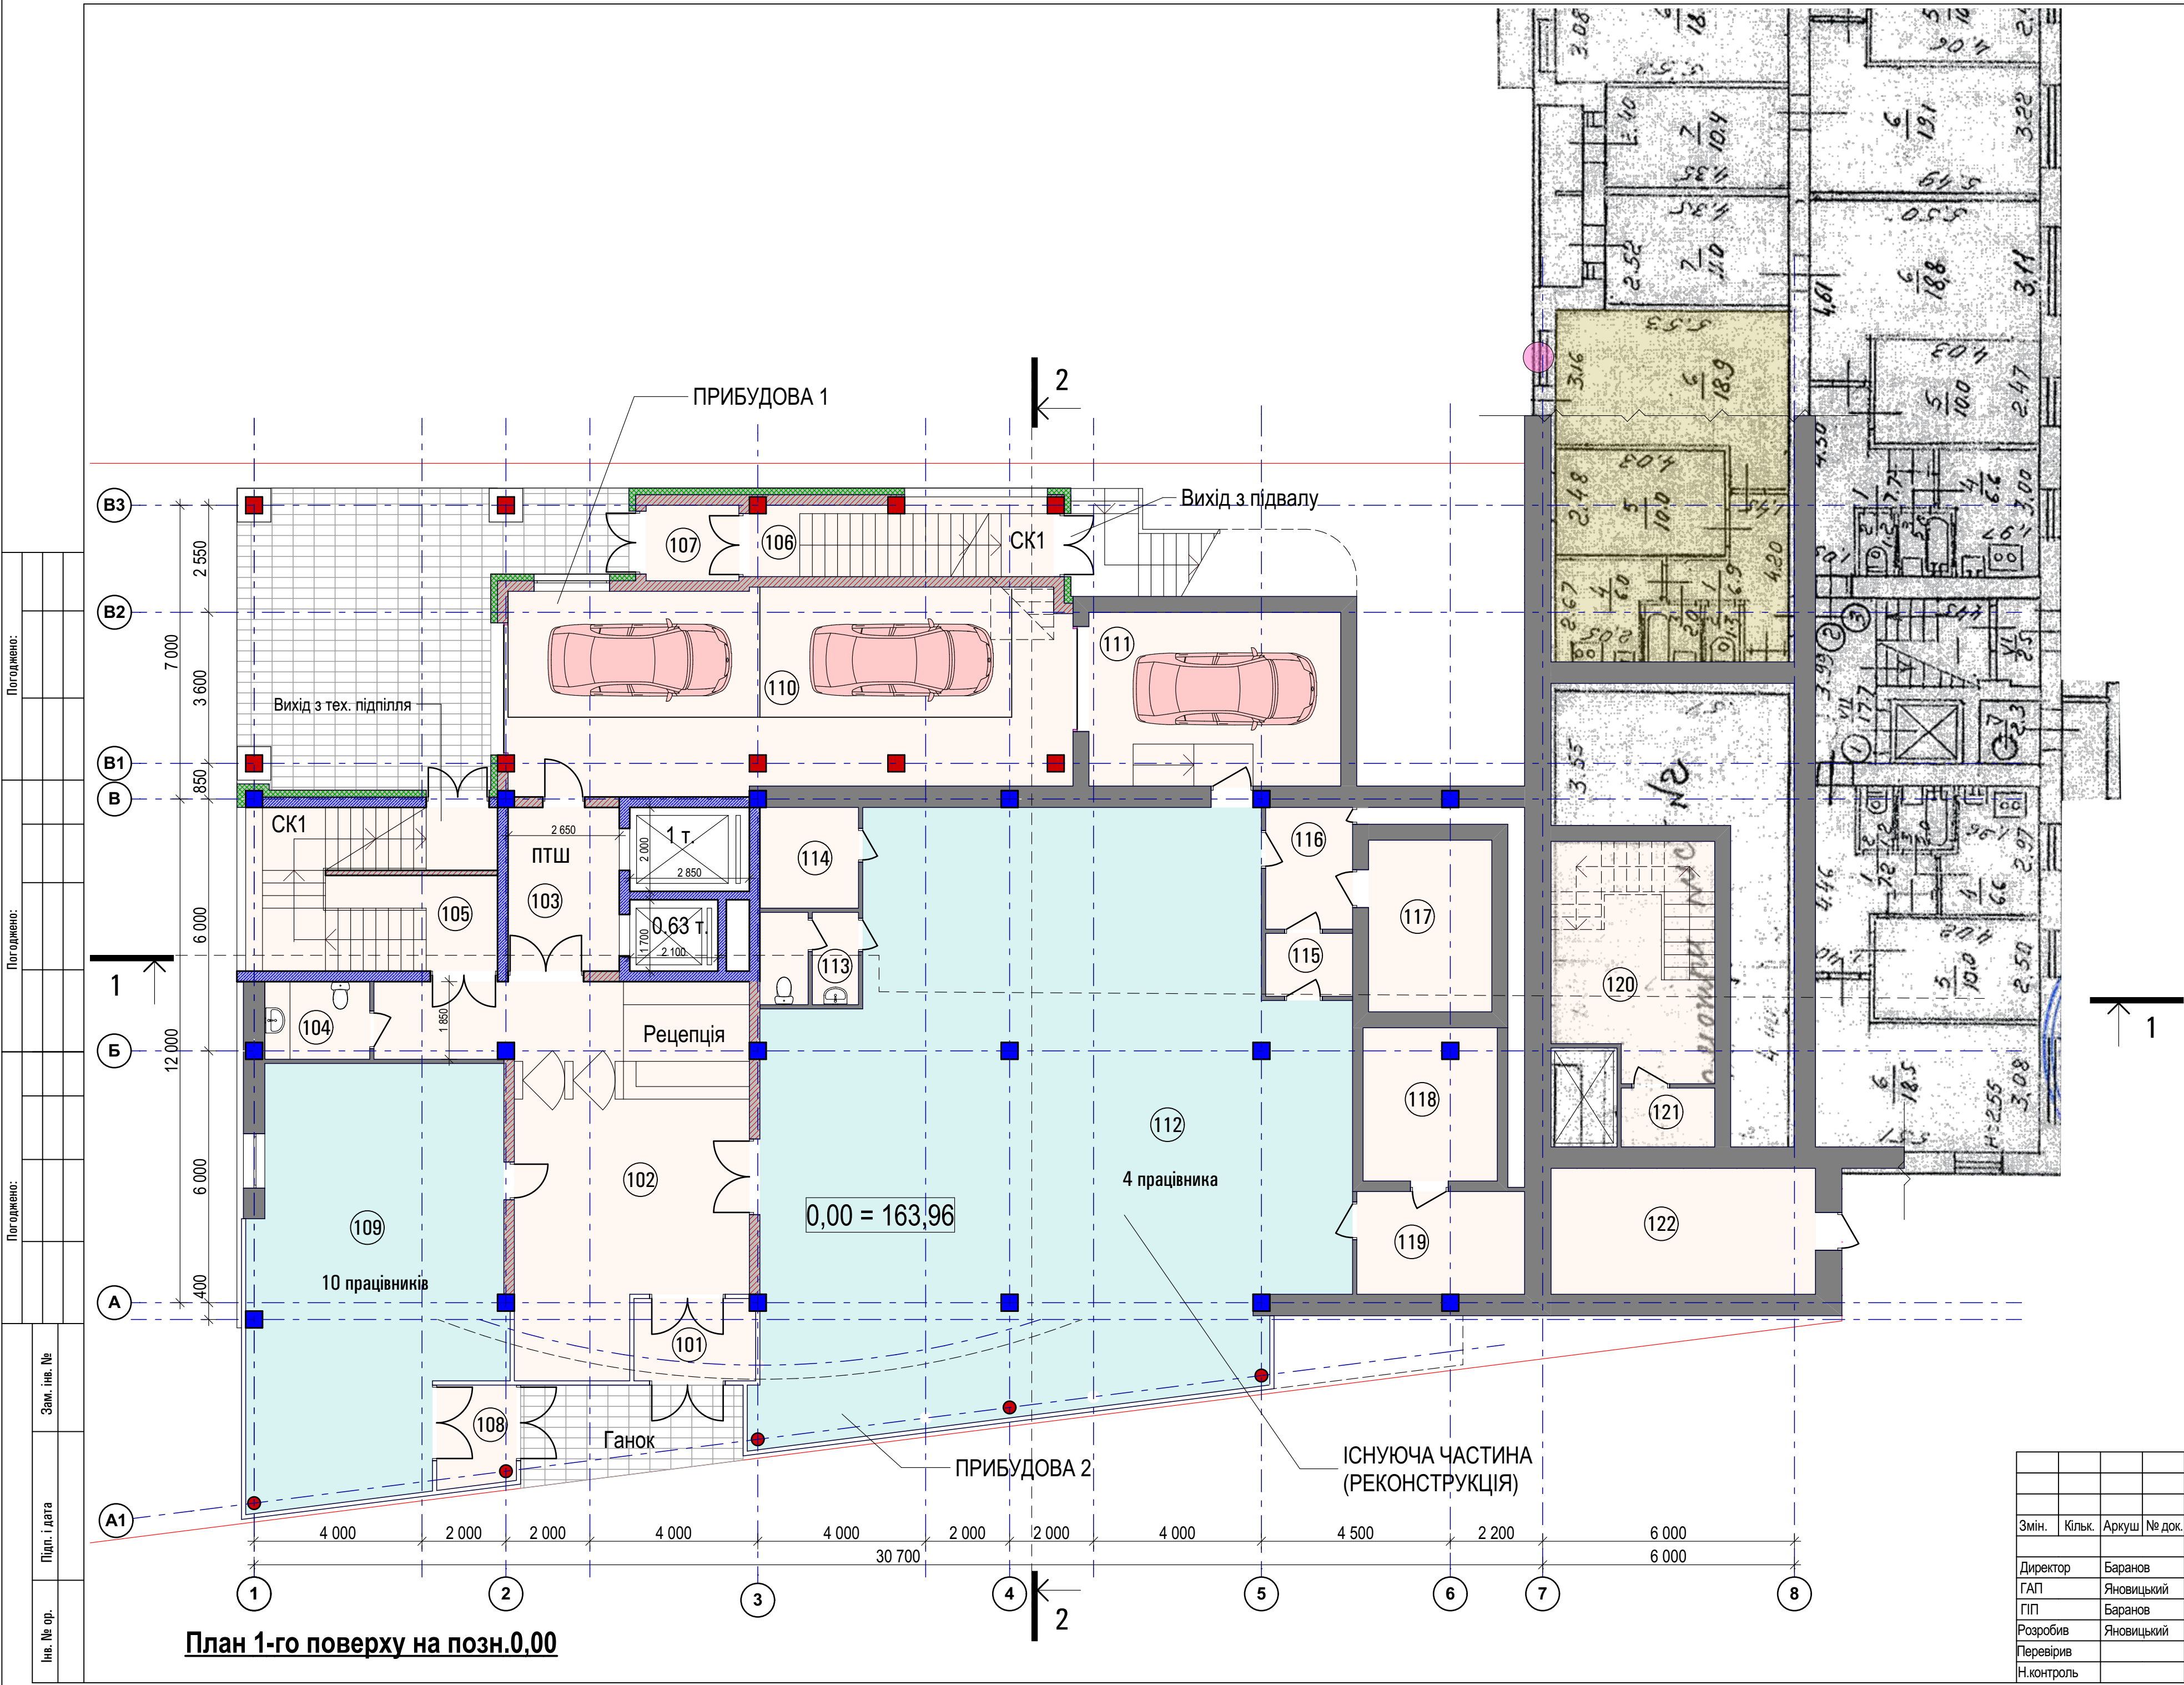


Експлікація приміщень 1-го поверху на позн. 0,00

№ п/п	Найменування приміщень	Площа	Категорія приміщень по вибухопожежній безпеці
101	Тамбур	5,63 м ²	
102	Вестибюль	53,42 м ²	
103	ПТШ	10,33 м ²	
104	Санвузол	4,63 м ²	
105	Сходи СК1	22,91 м ²	
106	Сходи СК1	12,82 м ²	
107	Тамбур	3,98 м ²	
108	Тамбур	4,54 м ²	
109	Офісне приміщення	57,72 м ²	
110	Гараж на 2 м/м	63,87 м ²	
111	Гараж на 1 м/м (Завантажувальна)	25,00 м ²	
112	Касова зона	177,02 м ²	
113	Санвузол	5,03 м ²	
114	Міні-кухня	5,64 м ²	
115	Сховище	3,11 м ²	
116	Сховище	6,01 м ²	
117	Сховище	12,02 м ²	
118	Сховище	11,52 м ²	
119	Сховище	9,79 м ²	
120	Сходи	20,93 м ²	
121	Технічне приміщення	3,13 м ²	В
122	Технічне приміщення	18,91 м ²	В
Корисна площа 1-го поверху		481,28 м2	
Загальна площа приміщень 1-го поверху		537,94 м2	
Загальна площа 1-го поверху		604,24 м2	
Площа забудови		741,72 м2	
Будівельний об'єм		9 305,17 м3	

Загальна кількість працівників 1-го поверху: 14 осіб

 						-АР			
						Реконструкція нежитлової будівлі Центрального відділення ПАТ "МТБ Банк" по вул. Є. Коновальця, 15, корпус 1, літ "А" в Печерському районі міста Києва			
Змін.	Кільк.	Аркуш	№ док.	Підпис	Дата				
Директор	Баранов				18.04.2023		Стадія	Аркуш	Аркушів
ГАП	Яновицький				18.04.2023		П		
ГІП	Баранов				18.04.2023				
Розробив	Яновицький				18.04.2023	План 1-го поверху на позн. 0,00. М 1 : 100	ТОВ "КАФЕР ІНЖІНІРИНГ"		
Перевірив					18.04.2023				
Н.контроль					18.04.2023				

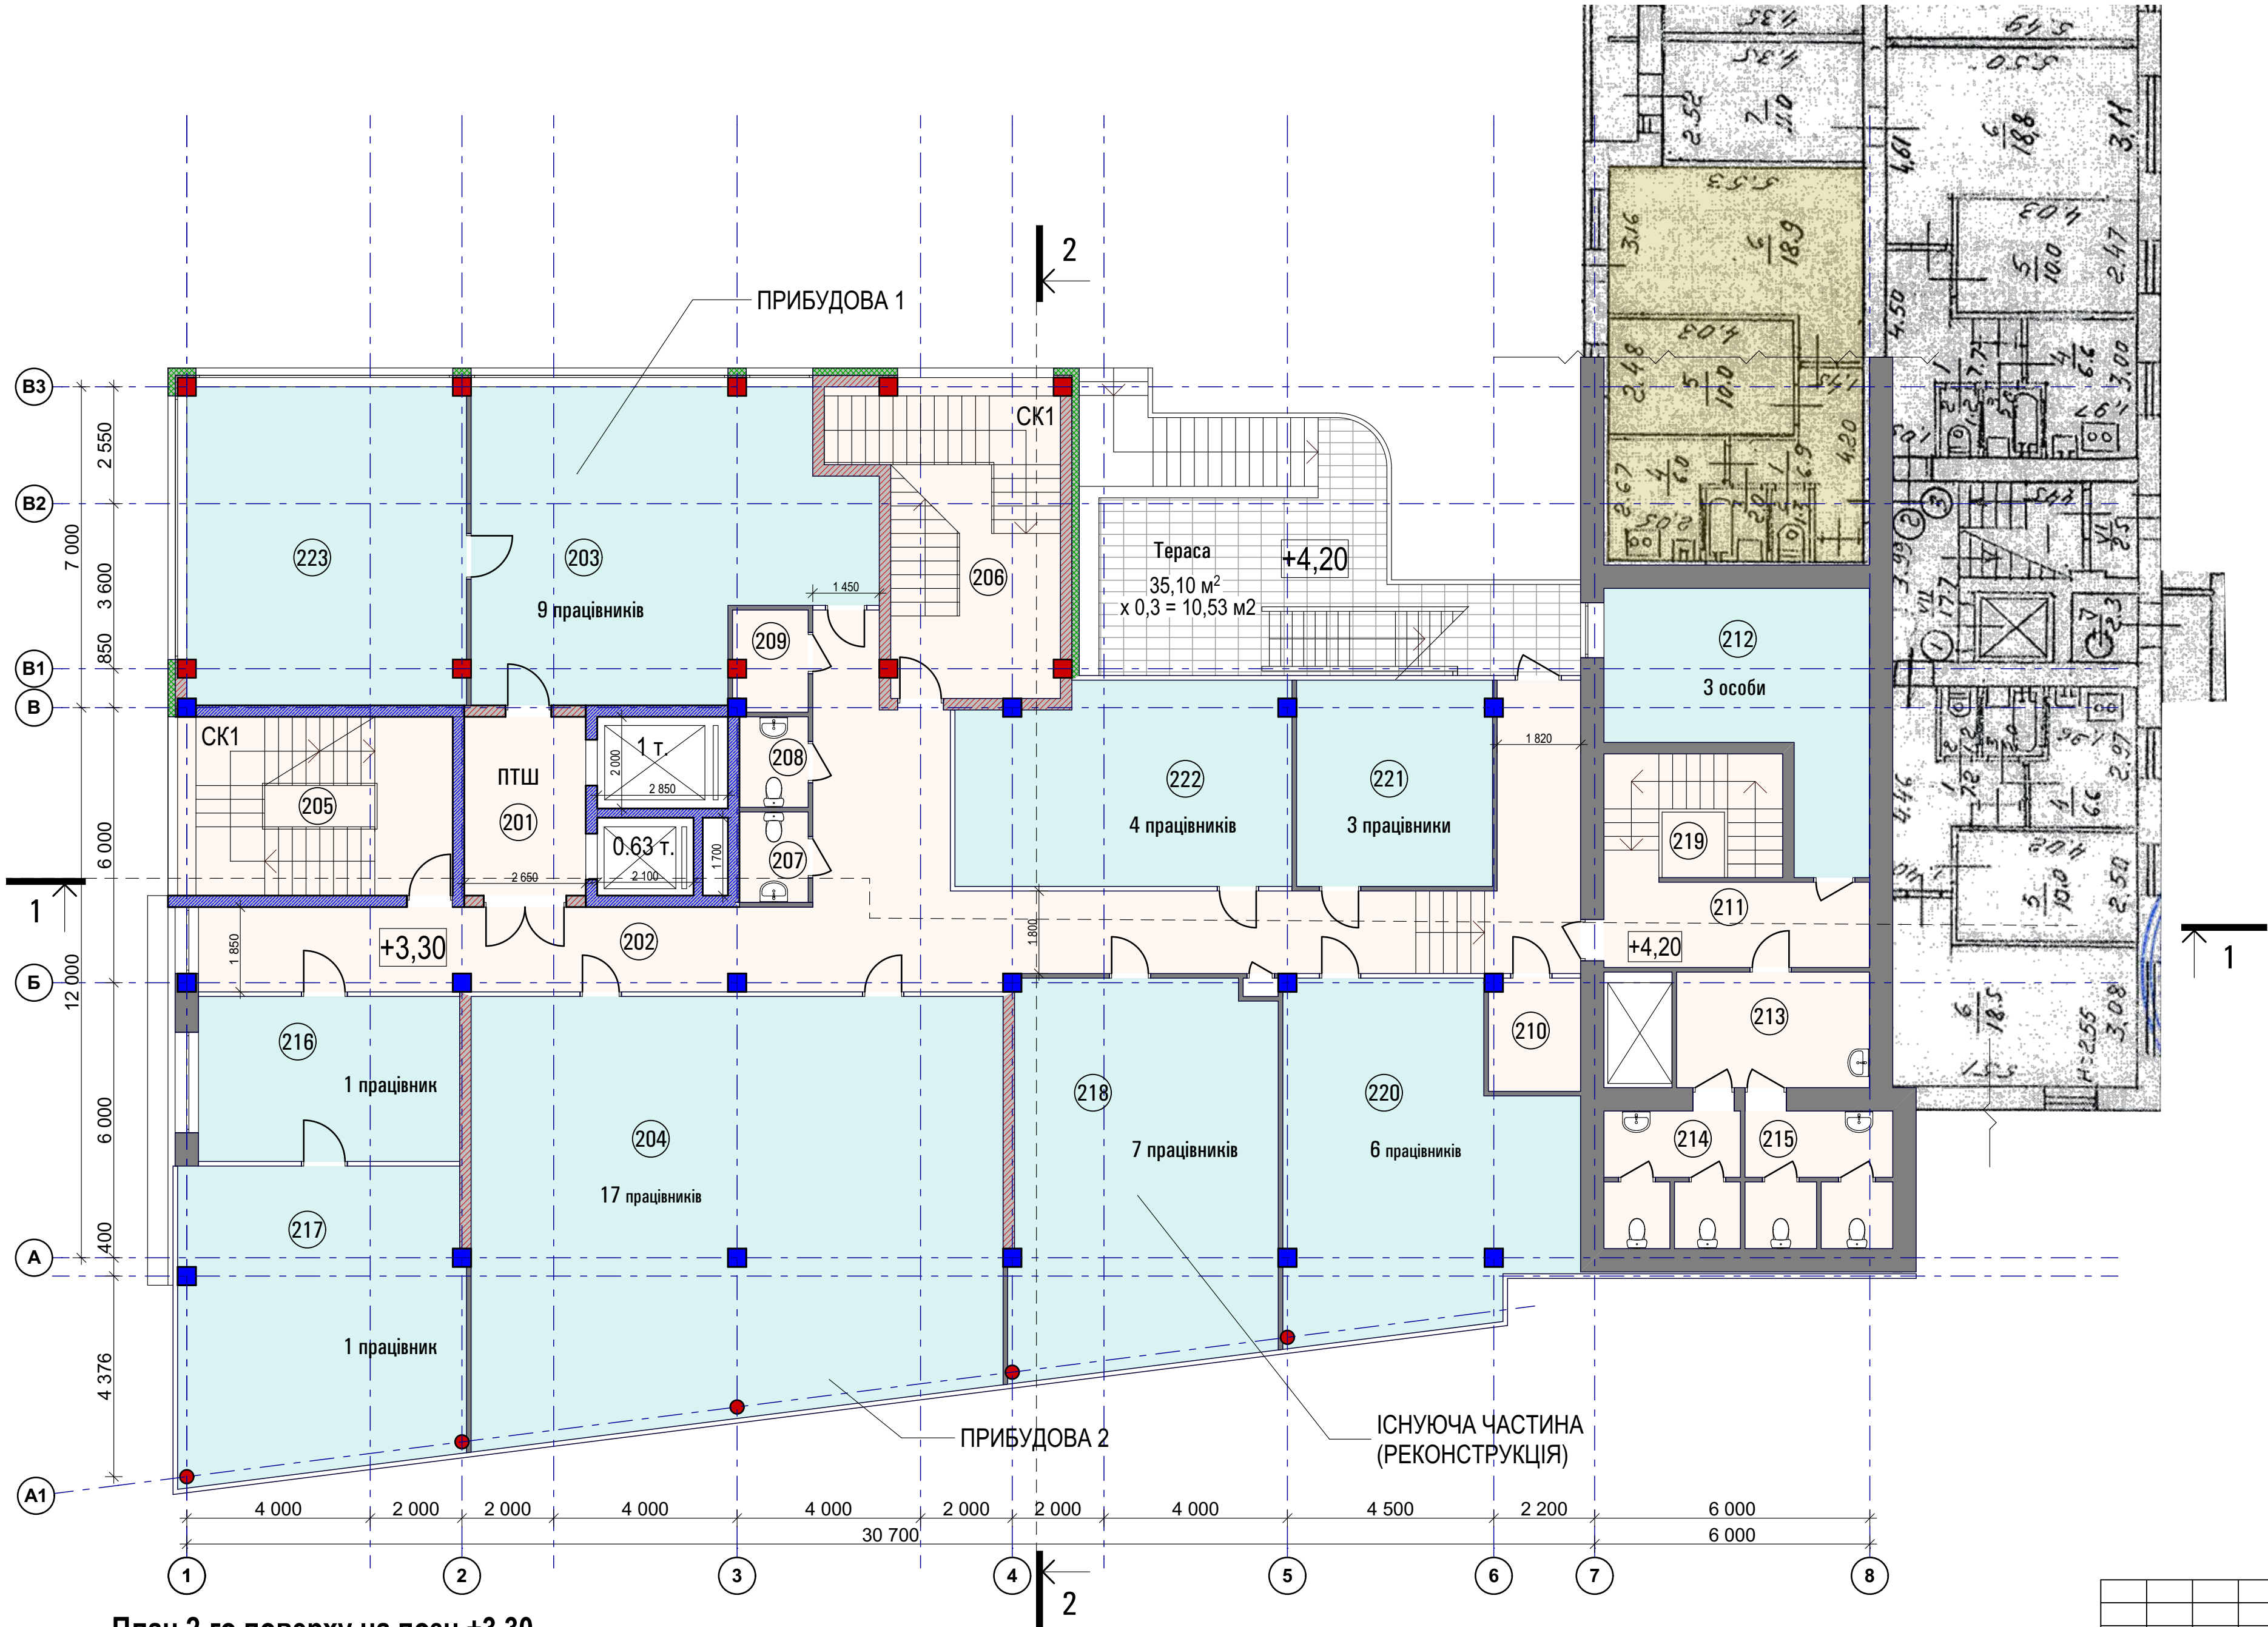





План 2-го поверху на позн.+3,30

Експлікація приміщень 2-го поверху на позн. +3,30

№ п/п	Найменування приміщень	Площа	Категорія приміщень по вимогам пожежної безпеки
201	ПТШ	10,34 м²	
202	Коридор	79,59 м²	
203	Офісне приміщення	51,75 м²	
204	Офісне приміщення	106,56 м²	
205	Сходи СК1	23,40 м²	
206	Сходи СК1	28,13 м²	
207	Санвузол	2,96 м²	
208	Санвузол	2,96 м²	
209	Міні-кухня	3,47 м²	
210	Серверна	4,86 м²	
211	Хол	10,84 м²	
212	Кабінет	24,29 м²	
213	Санвузол	10,89 м²	
214	Санвузол	8,94 м²	
215	Санвузол	9,67 м²	
216	Приймальня	20,50 м²	
217	Кабінет ТОП менеджера	41,22 м²	
218	Кабінет	48,58 м²	
219	Технічне приміщення	10,53 м²	
220	Кабінет	42,48 м²	
221	Кабінет	19,16 м²	
222	Кабінет	31,24 м²	
223	Кімната переговорів	42,12 м²	
Корисна площа 2-го поверху		583,45 м2	
Загальна площа приміщень 2-го поверху		645,51 м2	
Загальна площа 2-го поверху		688,73 м2	


Загальна кількість працівників 2-го поверху: 51 осіб

						-АР			
						Реконструкція нежитлової будівлі Центрального відділення ПАТ "МТБ Банк" по вул. Є. Коновальця, 15, корпус 1, літ "А" в Печерському районі міста Києва			
Змін.	Кільк.	Аркуш	№ док.	Підпис	Дата		Стадія	Аркуш	
Директор	Баранов				18.04.2023		П		
ГАП	Яновицький				18.04.2023				
ГП	Баранов				18.04.2023				
Розробив	Яновицький				18.04.2023	План 2-го поверху на позн. +3,30. М 1 : 100	ТОВ "КАФЕР ІНЖІНІРИНГ"		
Перевірив					18.04.2023				
Н.контроль					18.04.2023				





Експлікація приміщень 3-го поверху на позн. +7,20

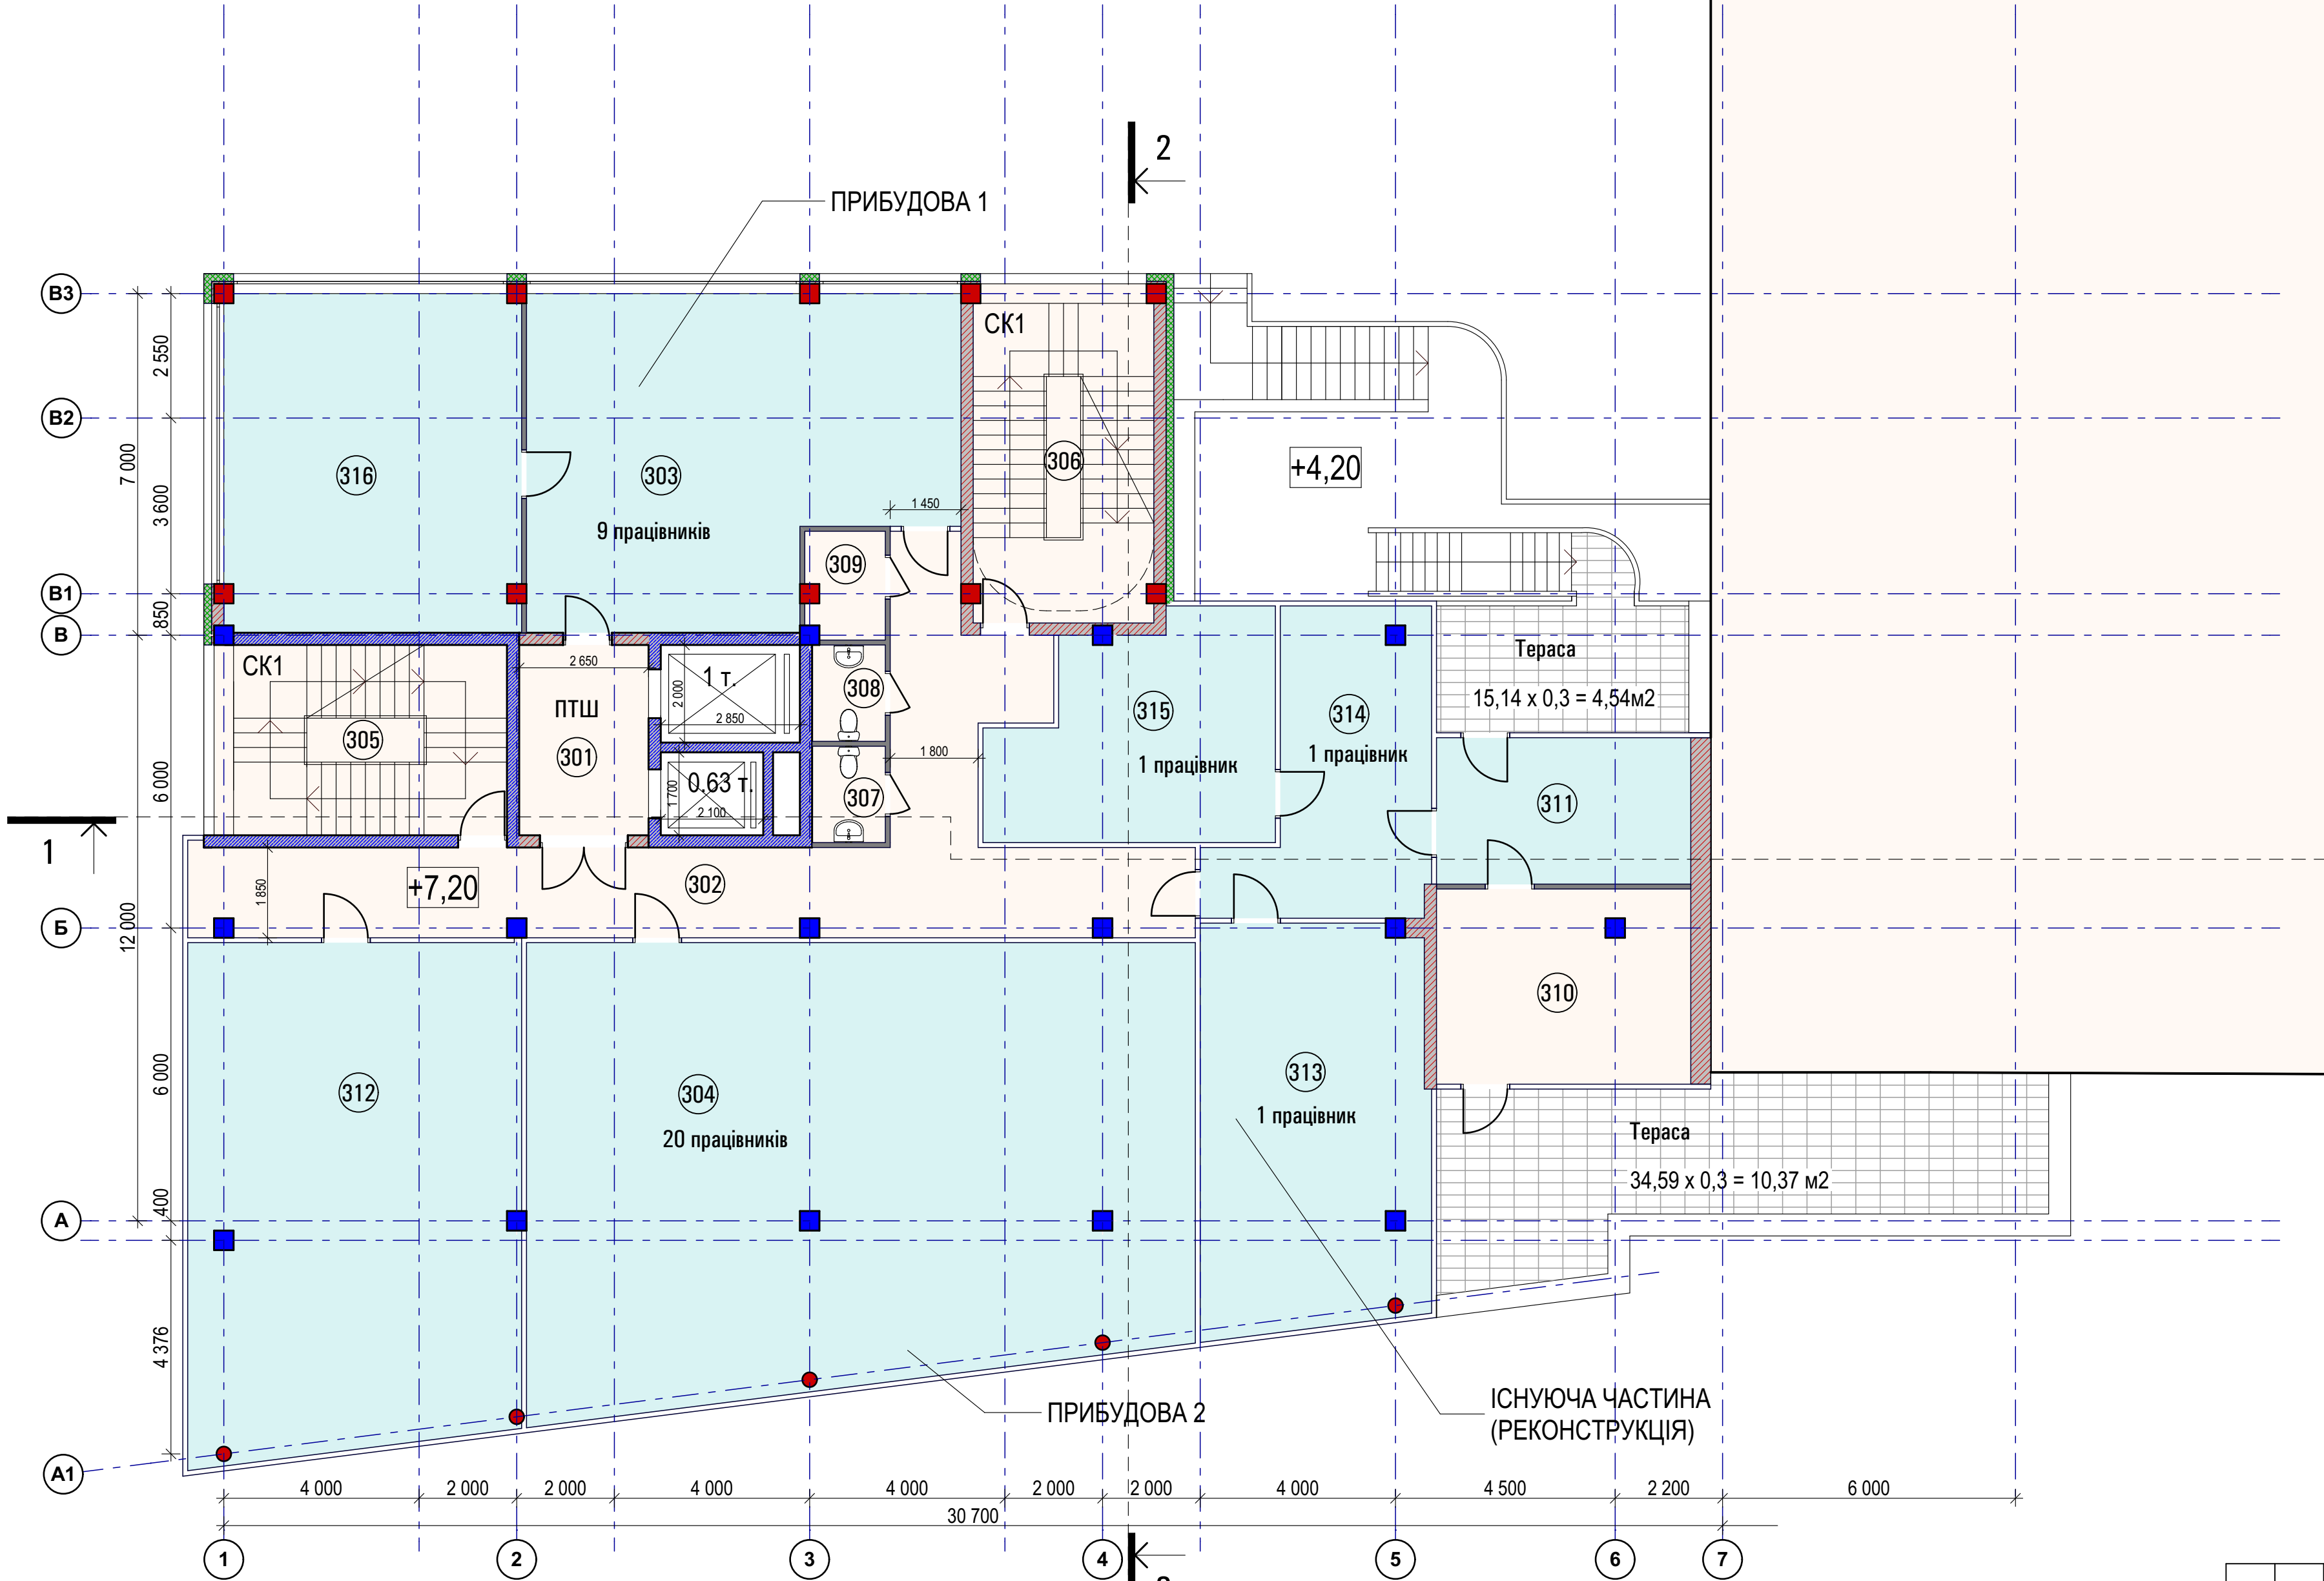№ п/п	Найменування приміщень	Площа	Категорія приміщень по вибухопожежній безпеці
301	ПТШ	10,34 м²	
302	Коридор	51,30 м²	
303	Офісне приміщення	54,58 м²	
304	Офісне приміщення	123,91 м²	
305	Сходи СК1	23,40 м²	
306	Сходи СК1	25,59 м²	
307	Санвузол	2,96 м²	
308	Санвузол	2,96 м²	
309	Міні-кухня	3,47 м²	
310	Венткамера	20,67 м²	Д
311	Кімната відпочинку	15,63 м²	
312	Кімната перемовин	70,63 м²	
313	Кабінет ТОП менеджера	38,33 м²	
314	Приймальня	21,95 м²	
315	Кабінет ТОП менеджера	23,78 м²	
316	Переговорна	42,13 м²	
Корисна площа 3-го поверху		498,01 м2	
Загальна площа приміщень 3-го поверху		547,01 м2	
Загальна площа 3-го поверху		566,70 м2	

Загальна кількість працівників 3-го поверху: 32 осіб



План 3-го поверху на позн.+7,20

						-АР			
						Реконструкція нежитлової будівлі Центрального відділення ПАТ "МТБ Банк" по вул. Є. Коновальця, 15, корпус 1, літ "А" в Печерському районі міста Києва			
Змін.	Кільк.	Аркуш	№ док.	Підпис	Дата		Стадія	Аркуш	Аркушів
Директор	Баранов				18.04.2023	План 3-го поверху на позн. +7,20. М 1 : 100	П		
ГАП	Яновицький				18.04.2023				
ГП	Баранов				18.04.2023				
Розробив	Яновицький				18.04.2023				
Перевірів					18.04.2023				
Н.контроль					18.04.2023				
							ТОВ "КАФЕР ІНЖИНІРИНГ"		

